



SAMPYKKT
 11 FEB. 2009
Ólafur Kjartan
 Bygginguflutrái uppv. Ámessýsla og Flóahf.

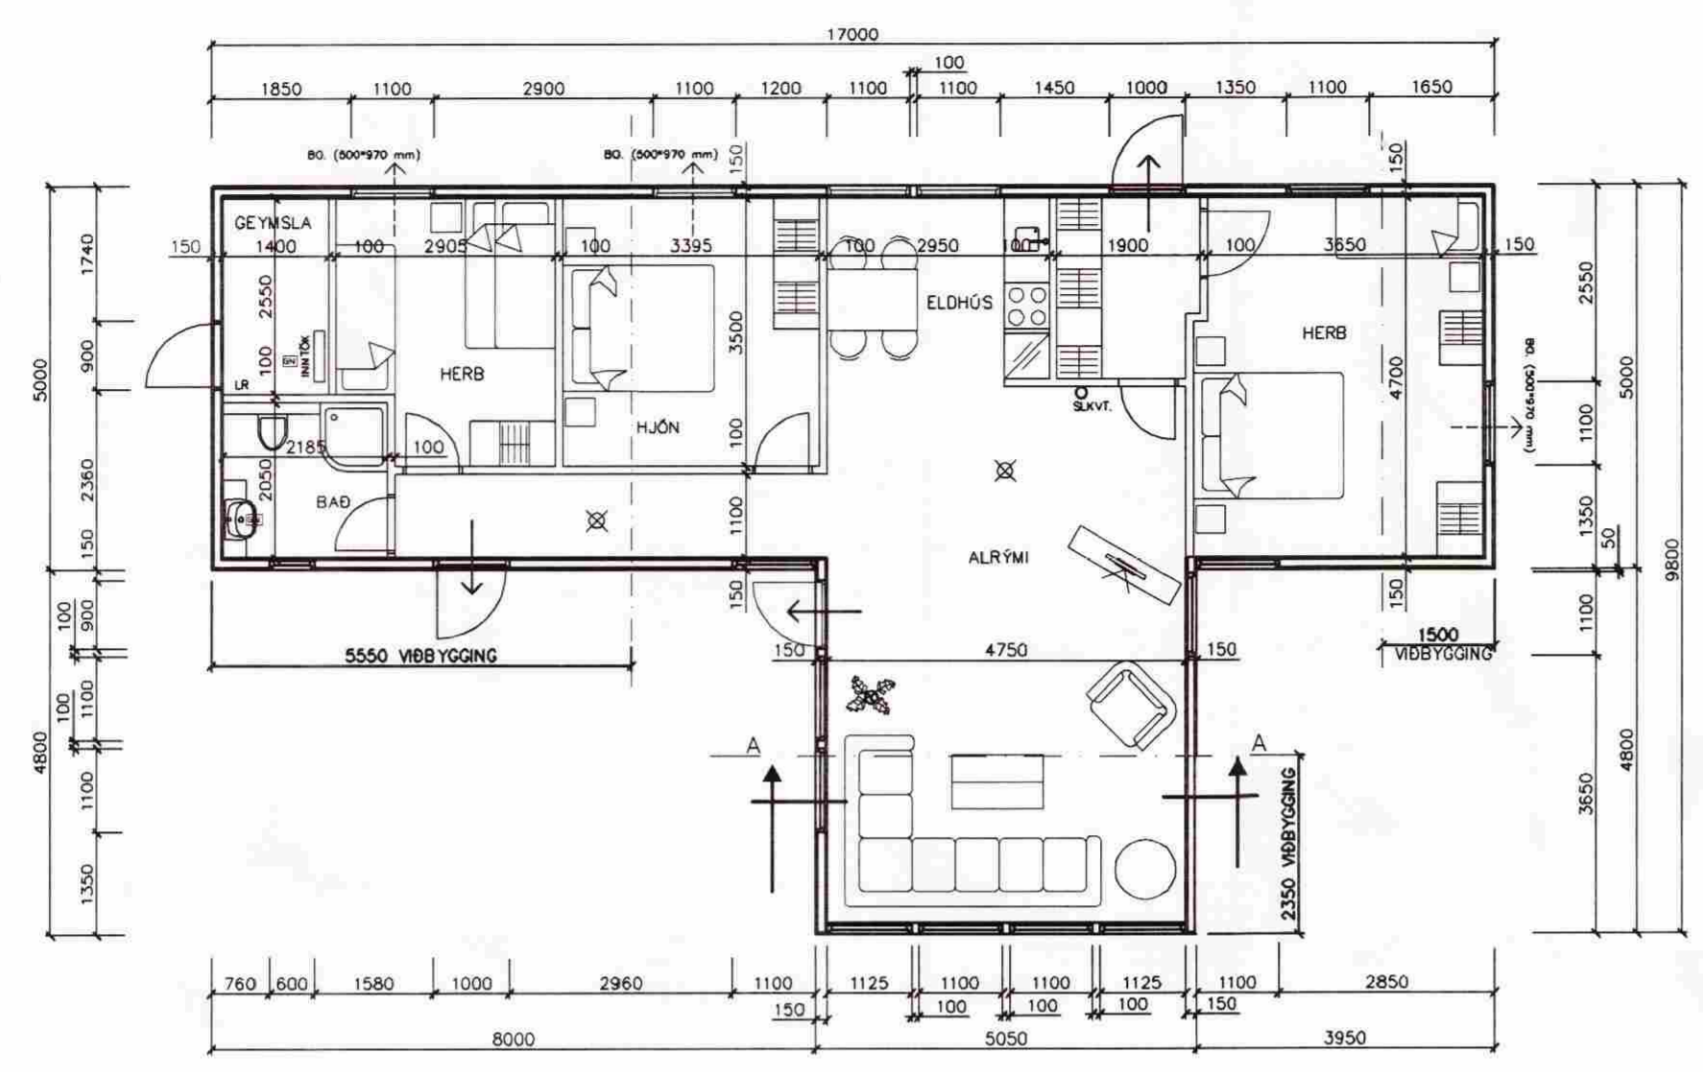


GRUNNMÝND 1:100

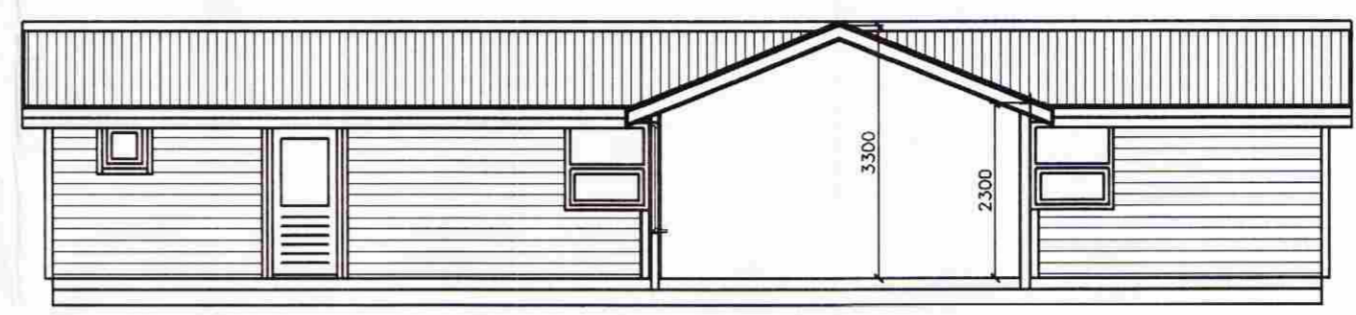


SNÍÐ A-A




AUSTUR

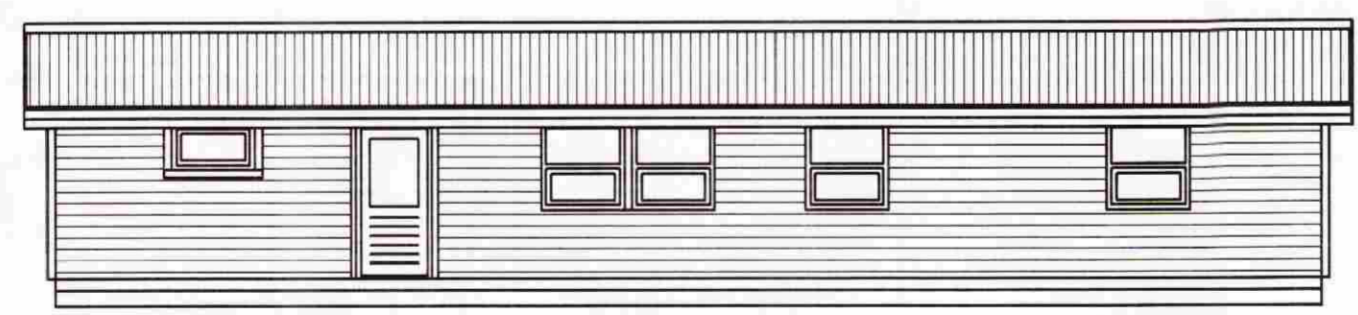

NORÐUR

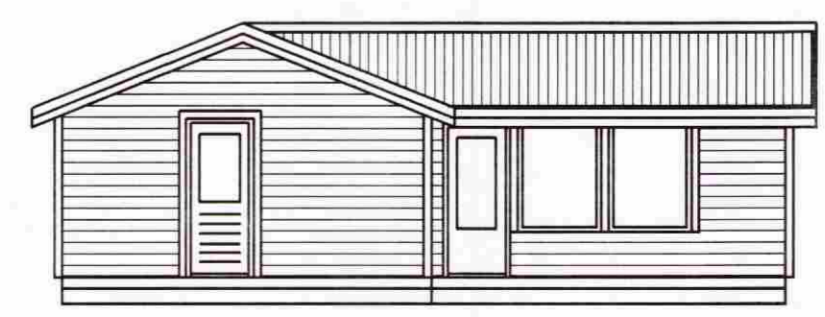

VESTUR

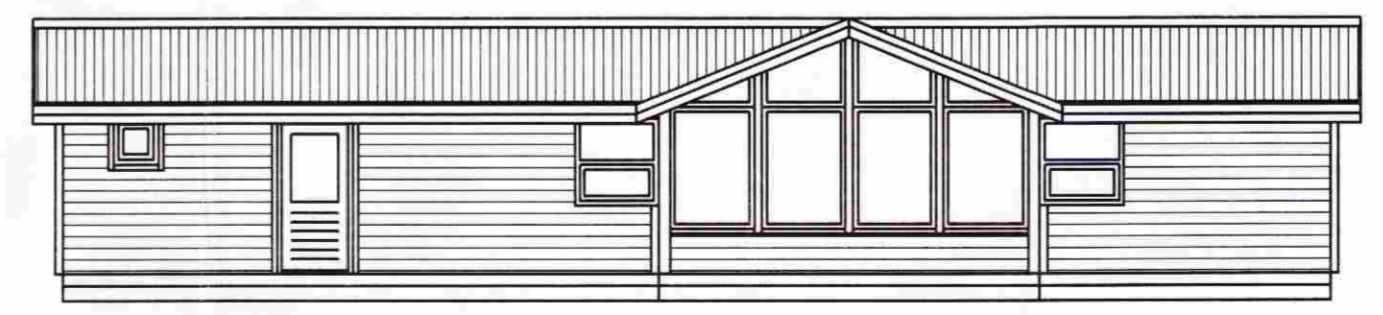

SÚÐUR

Skýringar vegna eldvarna:
 ---> B0. tákna björgunarp, samkv. reglugerð um brunavörn og brunandi.
 ---> Tákna rýningsgæði, samkv. reglugerð um brunavörn og brunandi.
 ☒ Rejkskjörli, stöðsetjast samkv. teikningu.
 ○○ SLKVT. Stökviðteki samkv. reglugerð stöðseti í húsinu.

Byggingarfang / vefðing:
 Húsið er timburvarð sumarhúsa.
 Gólf: Krossvör, gólfbor 50*200 festast við burðarbita með BMF vörkum.
 Ötveggir eru 45*120 mm. Timburgrind með stahulakinnangrun í timburgrind.
 Þak er máttak, sem byggð er úr timburgerum sem hafa 3 veggjum.
 Þak er þak hálklett með 25*150 mm. Þakvöð, Þakappa og Þakstól.
 Þak er einangrað með 150 mm. Þaksléttangrun.
 Kiliðveggir á milli einstakra eininga eru uppbyggðir sem hér segir:
 32 * 70 mm. Timburgrind fylt með stahulakinnangrun og klæddur beggja vegna með þaksléttangrun.
 Húsið verður hlaði með máttabövaritum, og eru lagir sfinapar að húða.
 LR. tákna loftfæsting.
 Hæðbergi og sveði sem liggja að ötvegg eru loftfrest um opnanlegan glugga.

Í gluggum er tvöfalt K-einangrunargler (12 mm loftþétt í flötum gluggum en 8mm loftþétt í opnanlegum gluggafögum og hurðum).
 U-gildi (W/m²K) einstakra byggingahluta skulu vera í samræmi við upptöningu hér að neðan:

Þak:	T _d =18°C	U-gildi: 0,2
Ötveggir:	T _d =18°C	U-gildi: 0,4
Léttir ötveggir einangraður í grind:	T _d =18°C	U-gildi: 0,3
Gluggar (kormar, gjer vegið meðaltal, K-gjer):	T _d =18°C	U-gildi: 2,0
Hurðir:	T _d =18°C	U-gildi: 3,0
Gólf: á jyllingu og að þupphitubú rými.	T _d =18°C	U-gildi: 0,3
Gólf að gilið:	T _d =18°C	U-gildi: 0,2
Ötveggir, vegið meðaltal (veggfletir, gluggar og hurðir):	T _d =18°C	U-gildi: 0,85

Að öðru hlið skil máða við að kinnurartölur einstakra byggingahluta séu í samræmi við IST EN 50 6046:1996.

Húsið er teiknað upp eftir teikningum ARKO frá maí 1993 og teiknaðar viðbyggingar

BR.	DAGS.	EÐLI BREITINGA	SIGN.
GUÐJÓNSGATA 10 ÚTHLÍÐ II BISKUPSTUNGU SUMARHÚS-VIÐBYGGING GRUNNMÝND-ÚTLIT			
MKV.	1:100		
DAGS.	NÓV. 2008		
VERK NR.	2824		
TEIKN. NR.	0-01		
HANNAÐ	SIG. ÞORLEIFSS. KT. 241148-3009		
TEIKNAÐ	G.H		
YFIRFARID			
TÆKNIÞJÓNUSTA SIGURDAR ÞORLEIFSSONAR ehf STRANDGÖTU 11 220 HAFNARFIRÐI Sími 555-4255 FAX 565-2875 E-mail tsth@simnet.is			