


GRUNNMYND SVEFNLOFTS
MKV. 1:50



SUÐLÆG HLIÐ

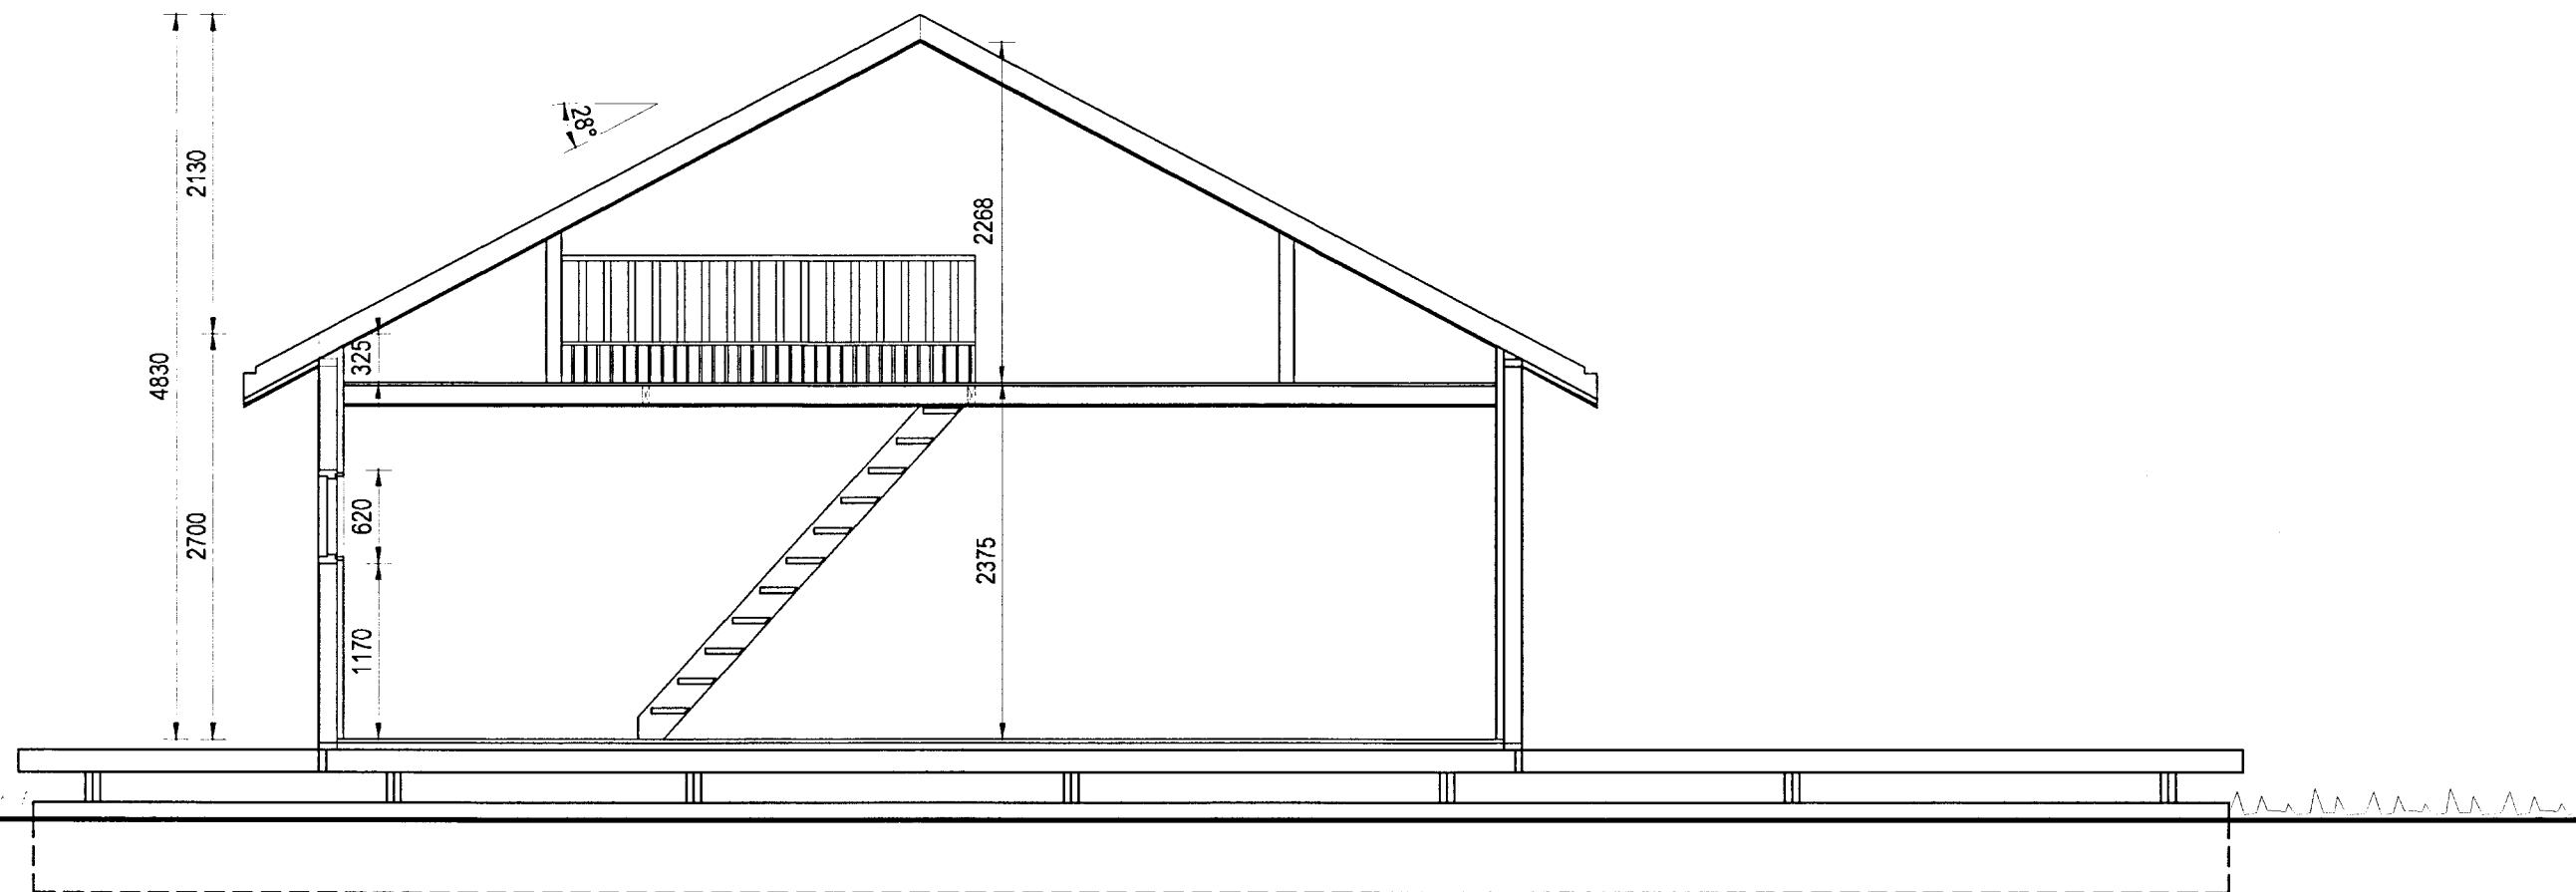

SNID A-A

Samp. 17.05.2005

BYGGINGARFRULLTÖU
BLÁSKÓGARBYGGÐ

Hannab ÞF

Br. nr.	Dags.	Af.	Breyting
(A)			
(B)			
(C)			
(D)			

**TEIKNISTOFAN
TORGIÐ**
RÁDGJÖF - HÖNNUN - EFTIRLIT

ARMÚLI 36, 108 REYKJAVÍK, Sími 568-8866, FAX 568-8878
Þorsteinn Friðþjófsón, Magnús Þ. Guðmundsson,
byggingateknifræðingur, innanhússarkitekt.
Kt. 211055-5299 Kt. 240654-5559

FRÍSTUNDAHÚS
G-GATA 10, MIÐFELLI
ÞINGVALLASVEIT, BLÁSKÓGARBYGGÐ

Teikningarheiti: GRUNNMYND SVEFNLOFTS
SNID, ÖTLIT

Dags. 07.05.2005. Kvarði 1:50

Hannað ÞF Teiknað HS Samp. *Hannab ÞF*

Verknr. 04-234 Teikn.nr. 103 Breyt.nr.