


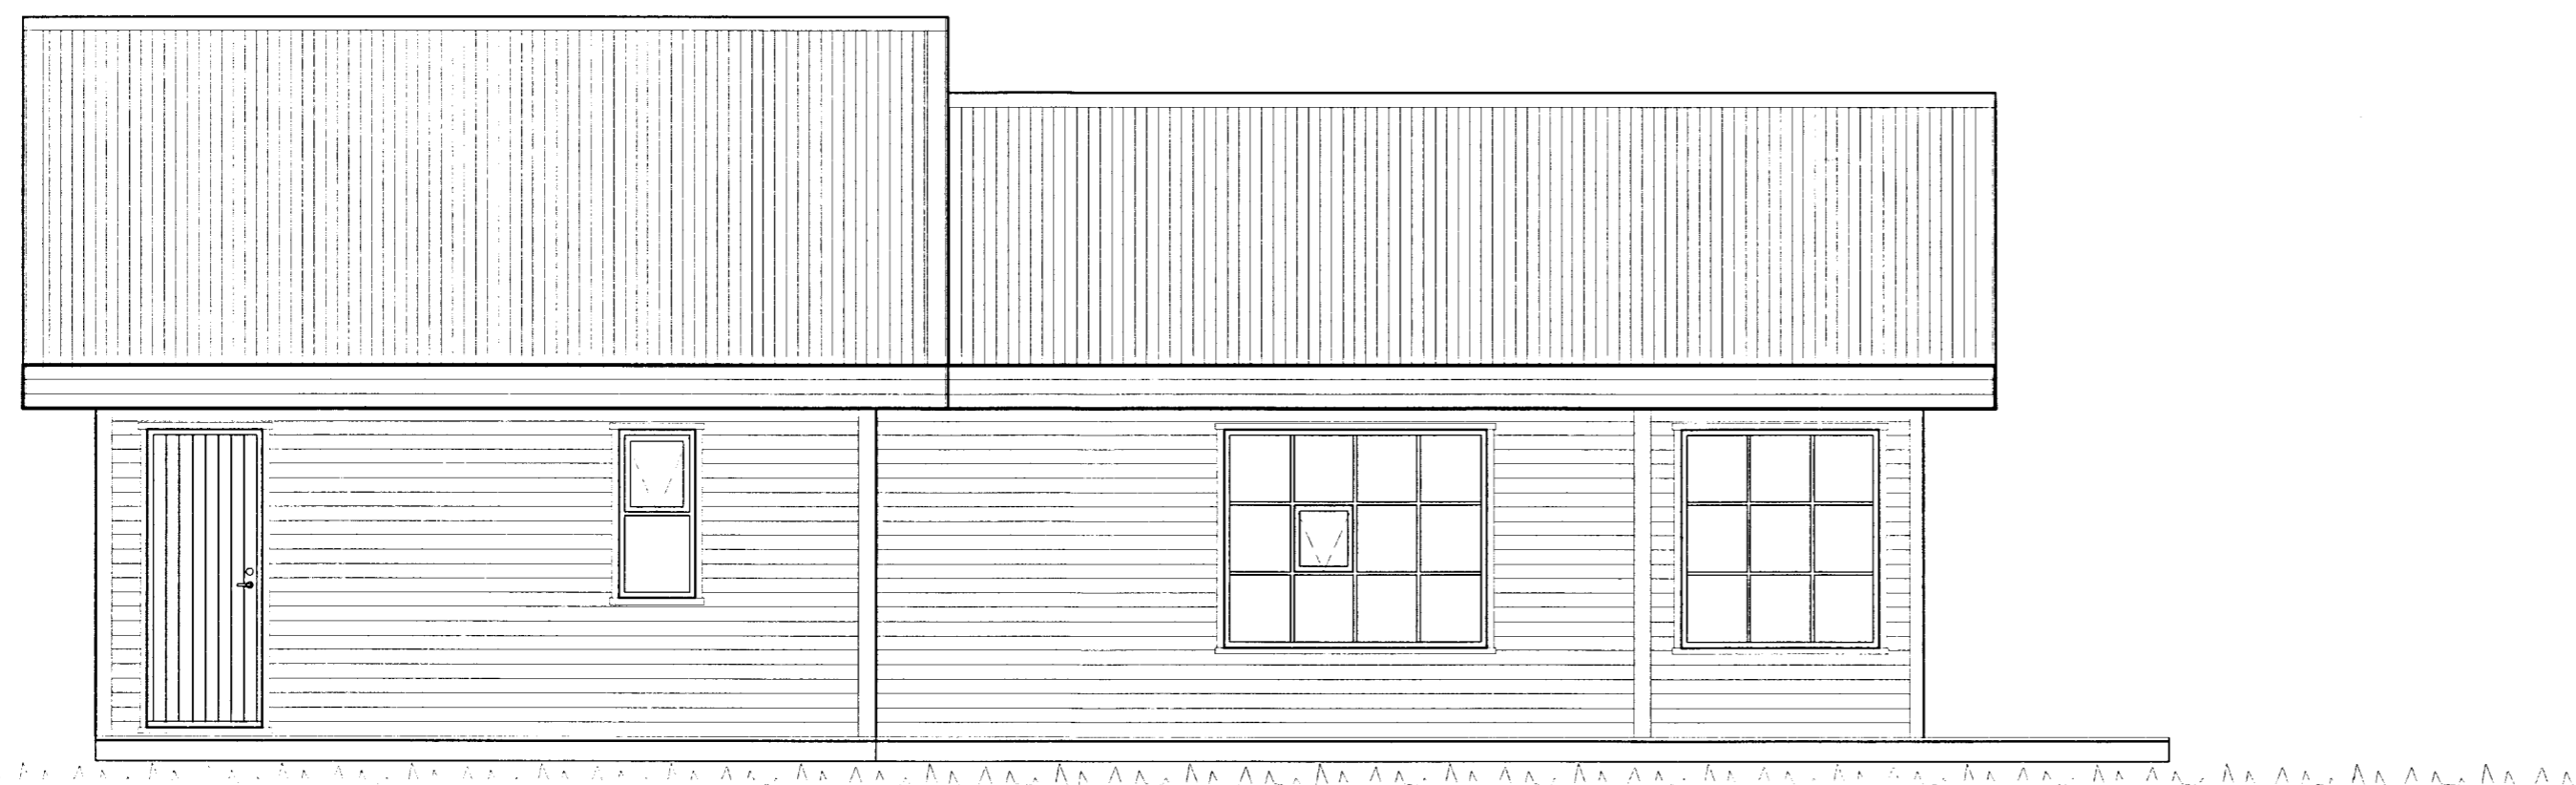

AUSTLÆG HLIÐ



NORÐLÆG HLIÐ



VESTLÆG HLIÐ

Samp. 17.05.2005
 BYGGINGARFULLTRÚI
 BLÁSKÓGARBYGGÐAR
Hannóð Þórunn

Br. nr.	Dags.	Af.	Breyting
(A)			
(B)			
(C)			
(D)			

**TEIKNISTOFAN
 TORGIÐ**
 RÁÐGJÖF - HÖNNUN - EFTIRLIT

ARMÚLI 36, 108 REYKJAVÍK, SÍMI 568-8866, FAX 568-8878
 Þorsteinn Friðþjófsón, Magnús Þ. Guðmundsson,
 byggingateknifræðingur, innanhússarkitekt.
 Kt. 211055-5299 Kt. 240654-5559

FRÍSTUNDAHÚS
 G-GATA 10, MIÐFELLI
 ÞINGVALLASVEIT, BLÁSKÓGARBYGGÐ

Teikningarheiti: ÚTLIT

Dags. 07.05.2005. Kvarði 1: 50

Hannað þF Teiknað HS Samp. *Hannóð Þórunn*

Verknr. 04-234 Teikn.nr. 104 Breylnr.