




GRUNNMYND KJALLARA - 1:100

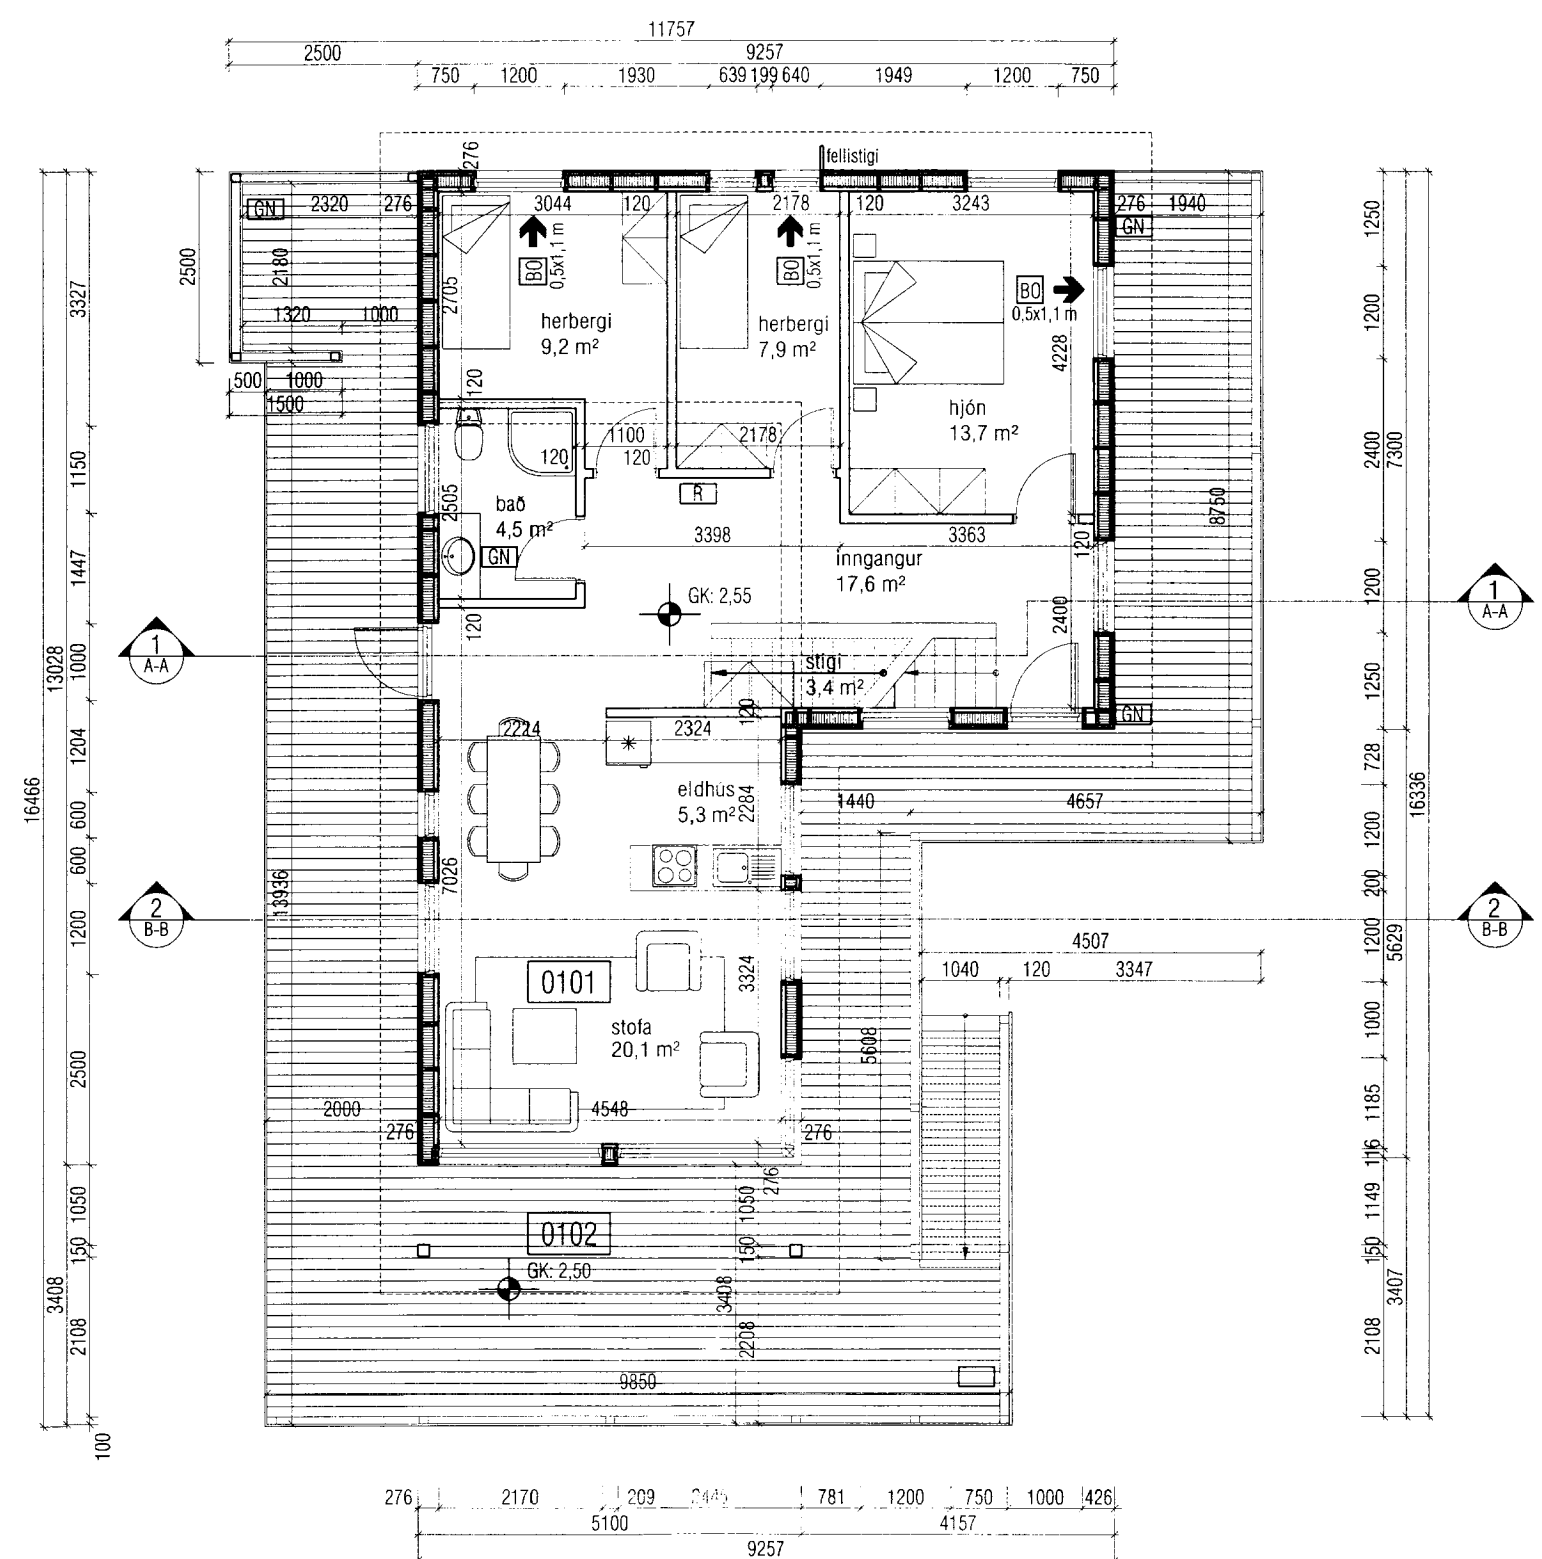


GRUNNMYND 1.HÆÐ - 1:100

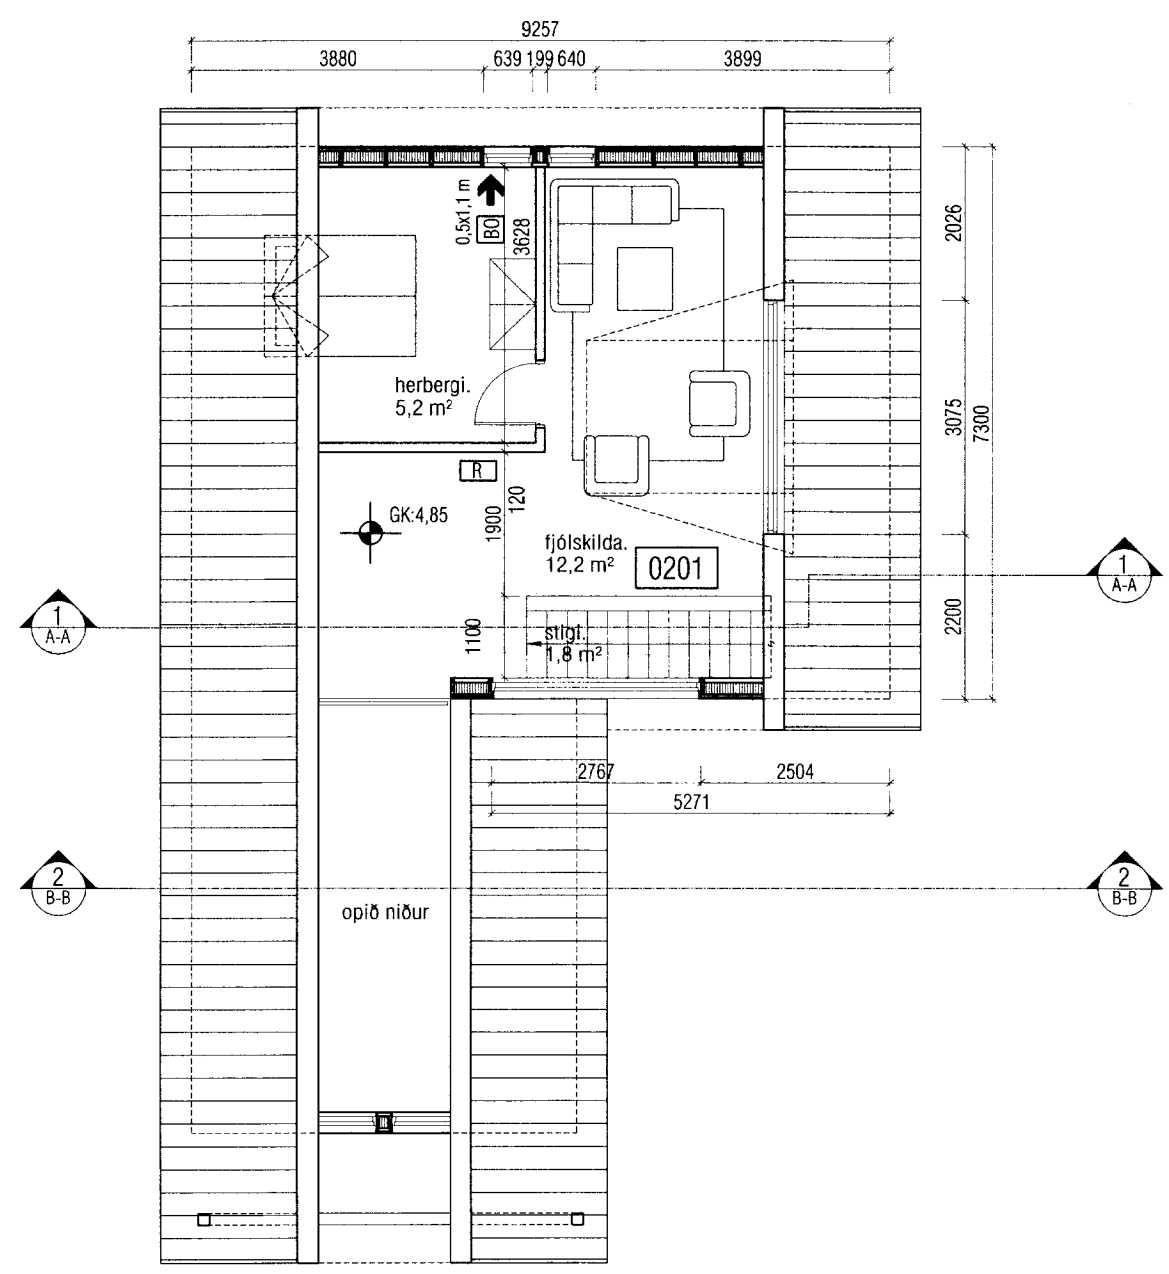

GRUNNMYND 2.HÆÐ - 1:100

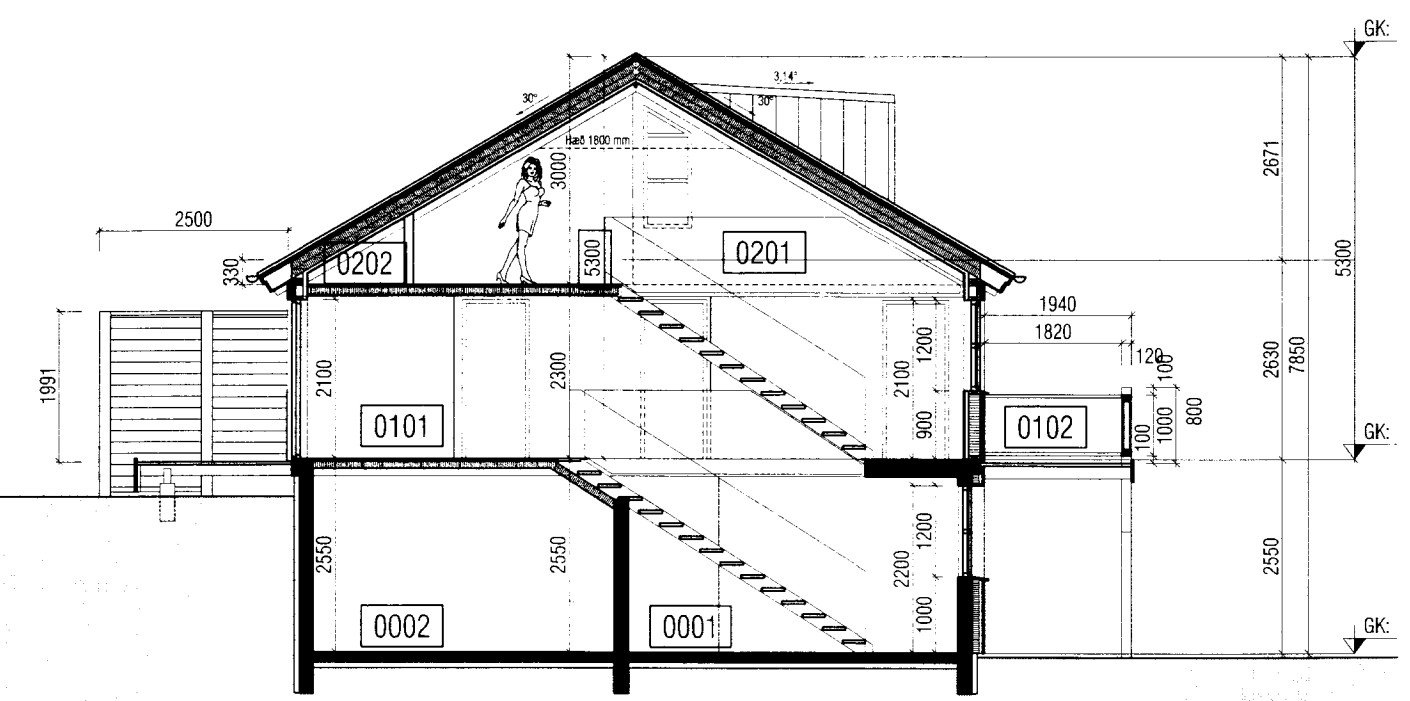

SNID A-A 1:100

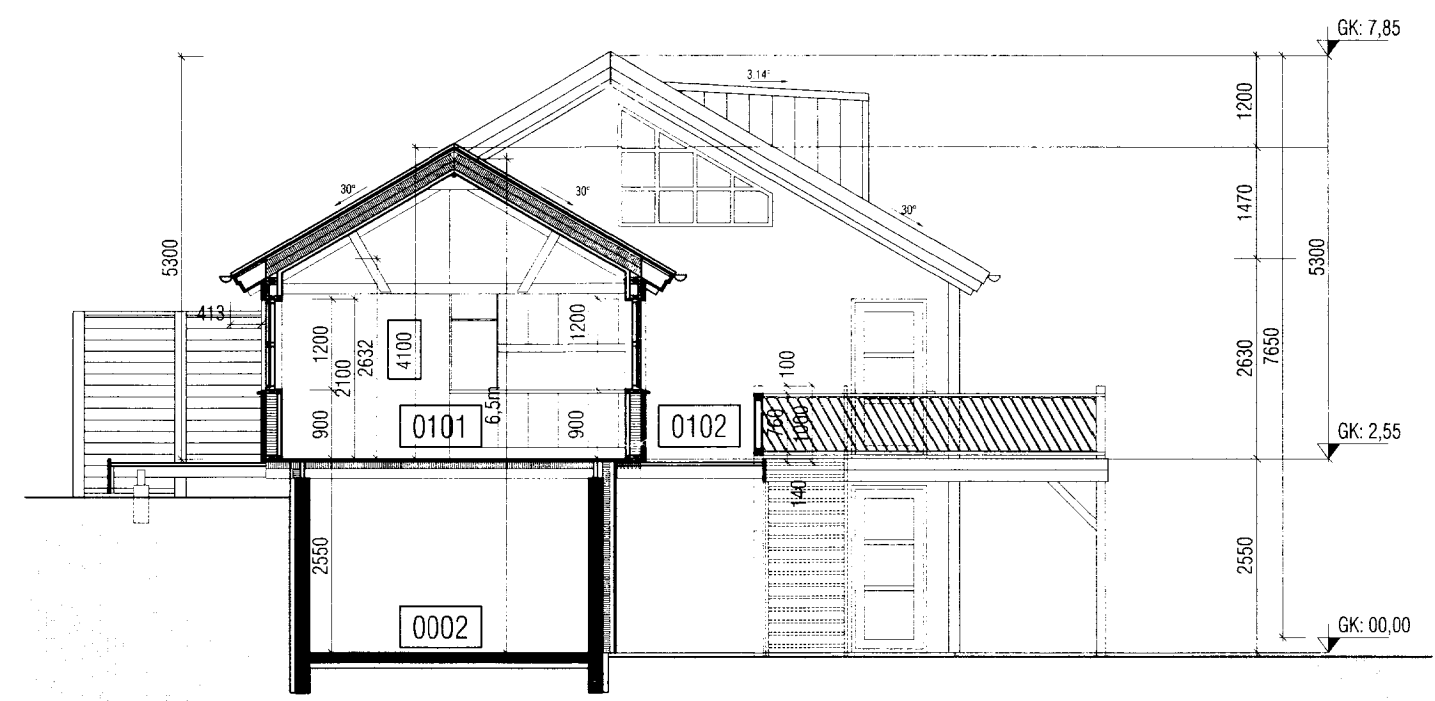

SNID B-B 1:100

SAMPYKKT
 11 NOV. 2009
Ólafur Kjartan
 Byggingafræðingur og Flóðhúsi og Flóðhúsi.



VEKTOR - hönnun og ráðgjöf - Akralind 6, 201 Kópavogi.		Jón Hrafn Hliðverson byggingafræðingur Kl. 260682-6519 sími: 554-6650 fax: 554-6669.		GUÐJÓNSHVAMMUR 3, ÚTHLIÐ BYGGINGARNEFNDARTEIKNINGAR SNID, GRUNNMYNDIR	
Teikn. nr.	Tilvisun á teikningu	Br.	Dags.	Hannað	Teiknað
Sampykkt				JAT	JAT
				Dagsetning	Verk nr.
				03.11.2008	192
				Mælikvæði	Teikn. nr.
				1:100	A-02

A2