
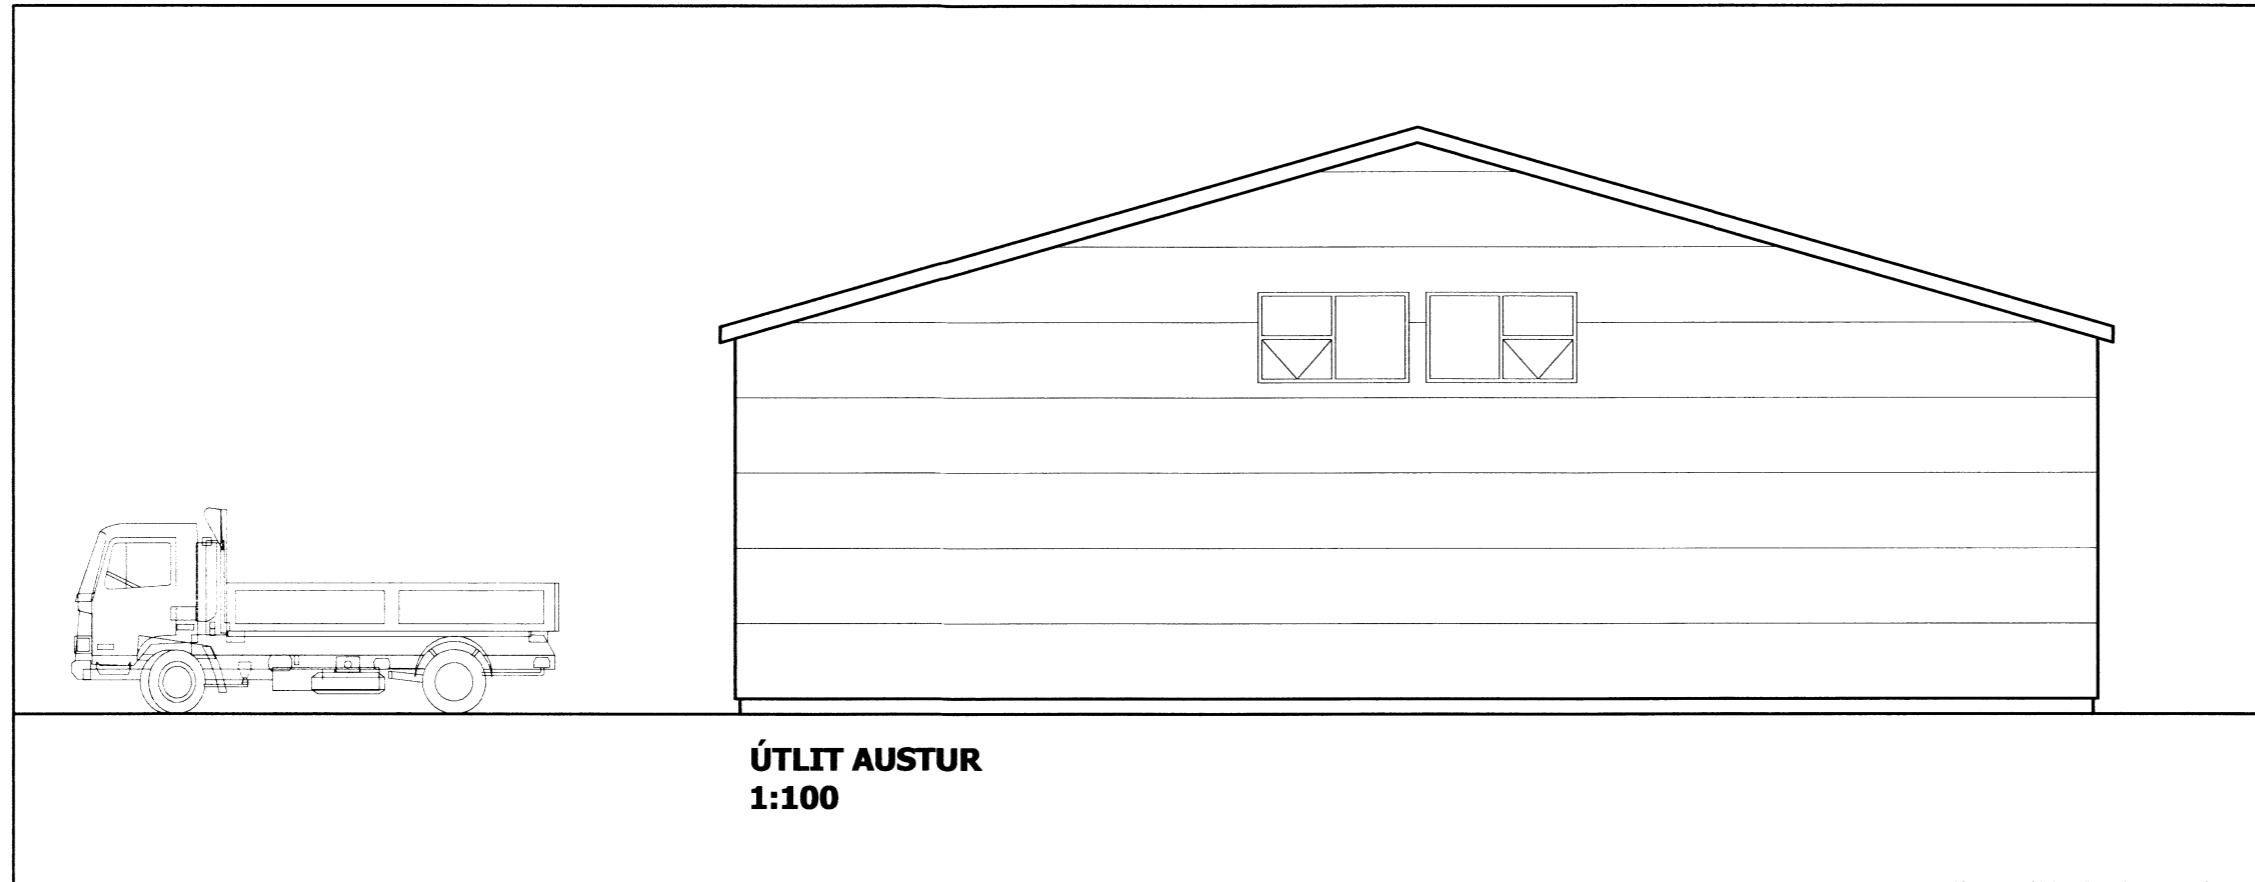


Skipulags- og byggingarfulltrúi Uppsveita bs.
Samþykkt
 28 AUG. 2014
Ólafur G. Ólafsson
 Byggingarfulltrúi

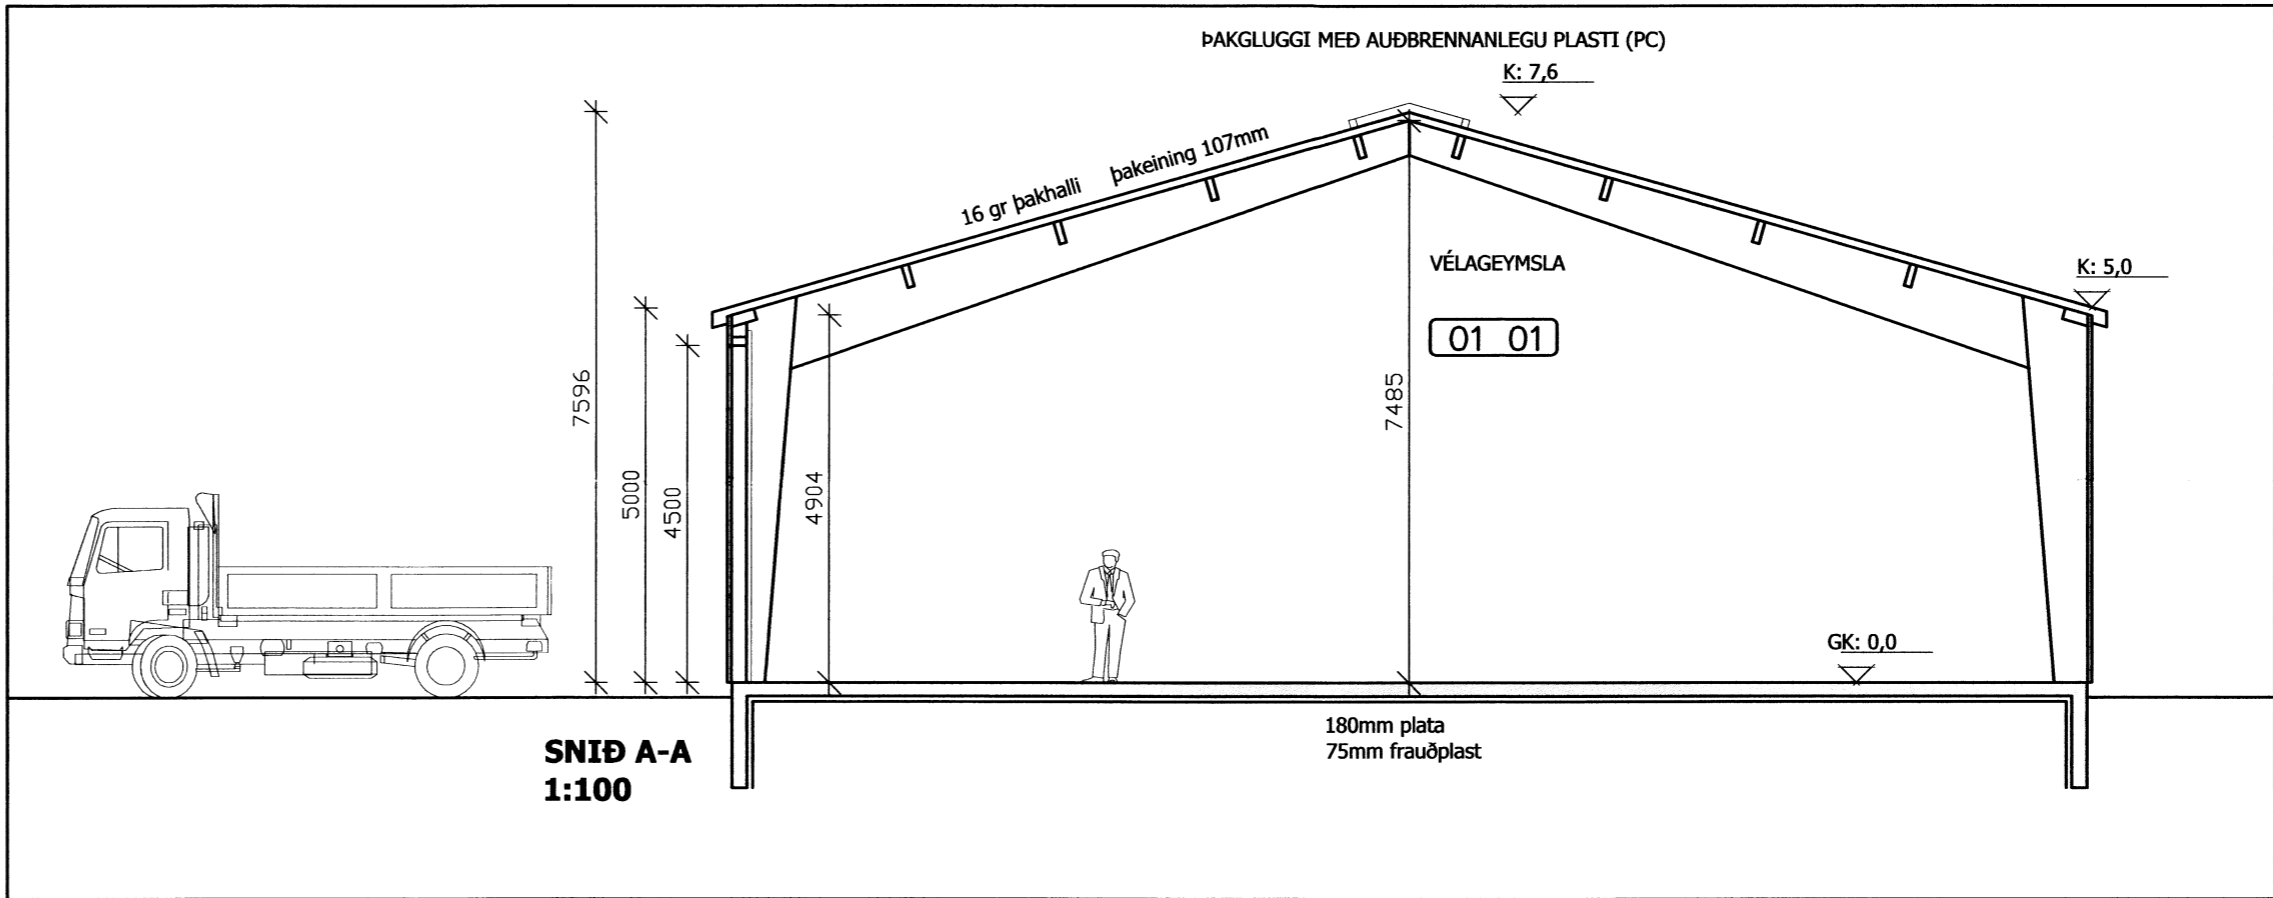

GYGJARHÓLSKOT 1. BLÁSKÓGABYGGÐ
 AÐALUPPDRÁTTUR
 LANDBÚNAÐARBYGGING

TEIÐINGI NÚ: **103**

ÚTLIT
 SNID A-A

VERK NÚ: 14-011	HAÐNAÐ: JFM	TEIÐNAÐ: JFM	VIÐFAREÐ: 14.4.2014
-----------------	-------------	--------------	---------------------

ÁRSTJÓRN AÐALHÖNDUÐUR: *Jón Friðrik*
 JÓN FRÍDRÍK MATTHÍASSON KT: 021171 - 5069

M2 TEIKNISTOFA EHF - KT: 690506-0680
 EYRAVEGI 32. 800 SELFOSS
 S: 482 4050 / 861 4052

JÓN FRÍDRÍK MATTHÍASSON - BYGGINGAFRÆÐINGUR BÍ - JFM@M2TEIKNISTOFA.IS
 AÐALUPPDRÆTTIR - SKIPULÖG - RÁÐGJÖF - EIGNASKIPTAFIRLÝSINGAR