
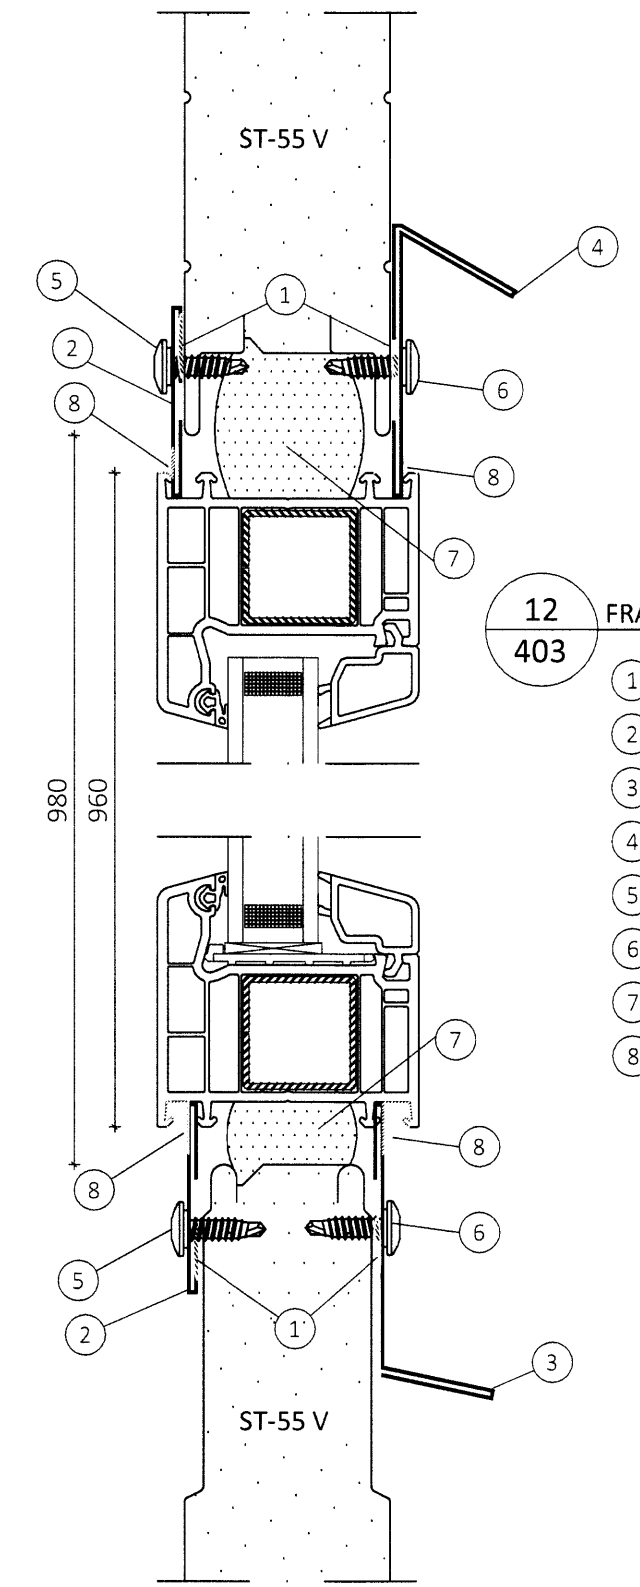


11
403 FRÁGANGUR Á HÆÐARSTYKKI VIÐ GLUGGA

- 1 Oliukitti
- 2 Áfella, innri litur: álsínk **11**
- 3 Skrúfa A19, 6,3x110mm m/m 250mm
- 4 Áfella, hæðarstykki litur: hvítur **10**
- 5 Skrúfa, 6,3x22mm, m/m 250mm, litur: ólitað
- 6 Skrúfa, 6,3x22mm, m/m 250mm, litur: hvítur
- 7 Þéttifrauð
- 8 Toppfyllt með limkitti
- 9 Plasthetta 19mm litur: hvítur

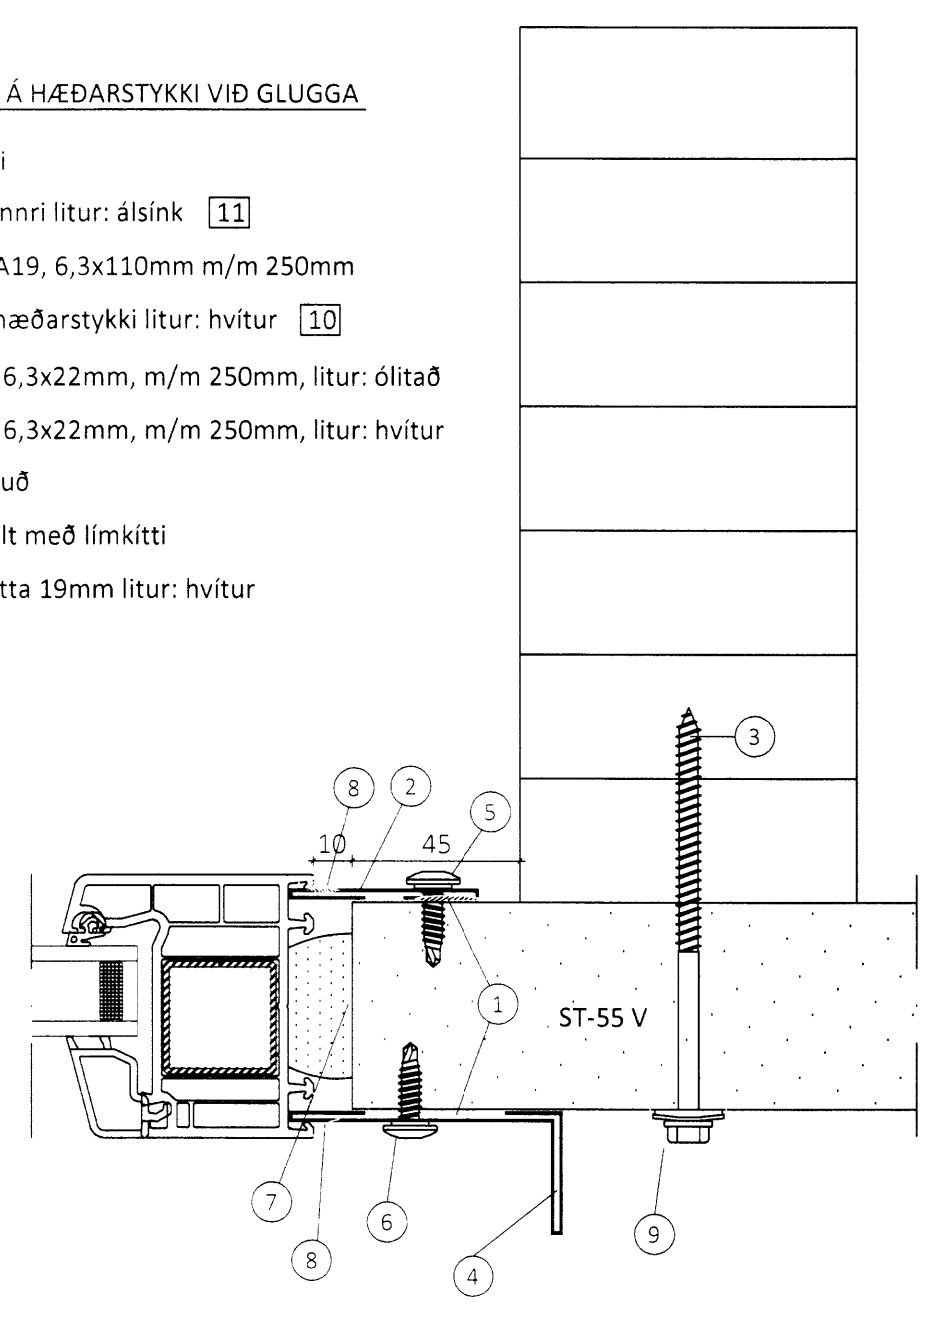


12
403 FRÁGANGUR Á UNDIR- OG YFIRSTYKKI VIÐ GLUGGA

- 1 Oliukitti
- 2 Áfella, innri litur: álsínk **11**
- 3 Áfella, vatnsbretti litur: hvítur **13**
- 4 Áfella, yfirstykki litur: hvítur **12**
- 5 Skrúfa, 6,3x22mm, m/m 250mm, litur: ólitað
- 6 Skrúfa, 6,3x22mm, m/m 250mm, litur: hvítur
- 7 Þéttifrauð
- 8 Toppfyllt með limkitti


13
404 FRÁGANGUR HÆÐARSTYKKJA SAMLIÐGJANDI GLUGGA

- 1 Oliukitti
- 2 Áfella, innri litur: álsínk **11**
- 3 Áfella, hæðarstykki litur: hvítur **14**
- 4 Áfella, yfir samskeytum litur: hvítur **15**
- 5 Skrúfa, 6,3x22mm, m/m 250mm, litur: ólitað
- 6 Skrúfa, 6,3x22mm, m/m 250mm, litur: hvítur
- 7 Þéttifrauð
- 8 Toppfyllt með limkitti
- 9 Skrúfa, 6,0x120mm m/m 200mm á vixl

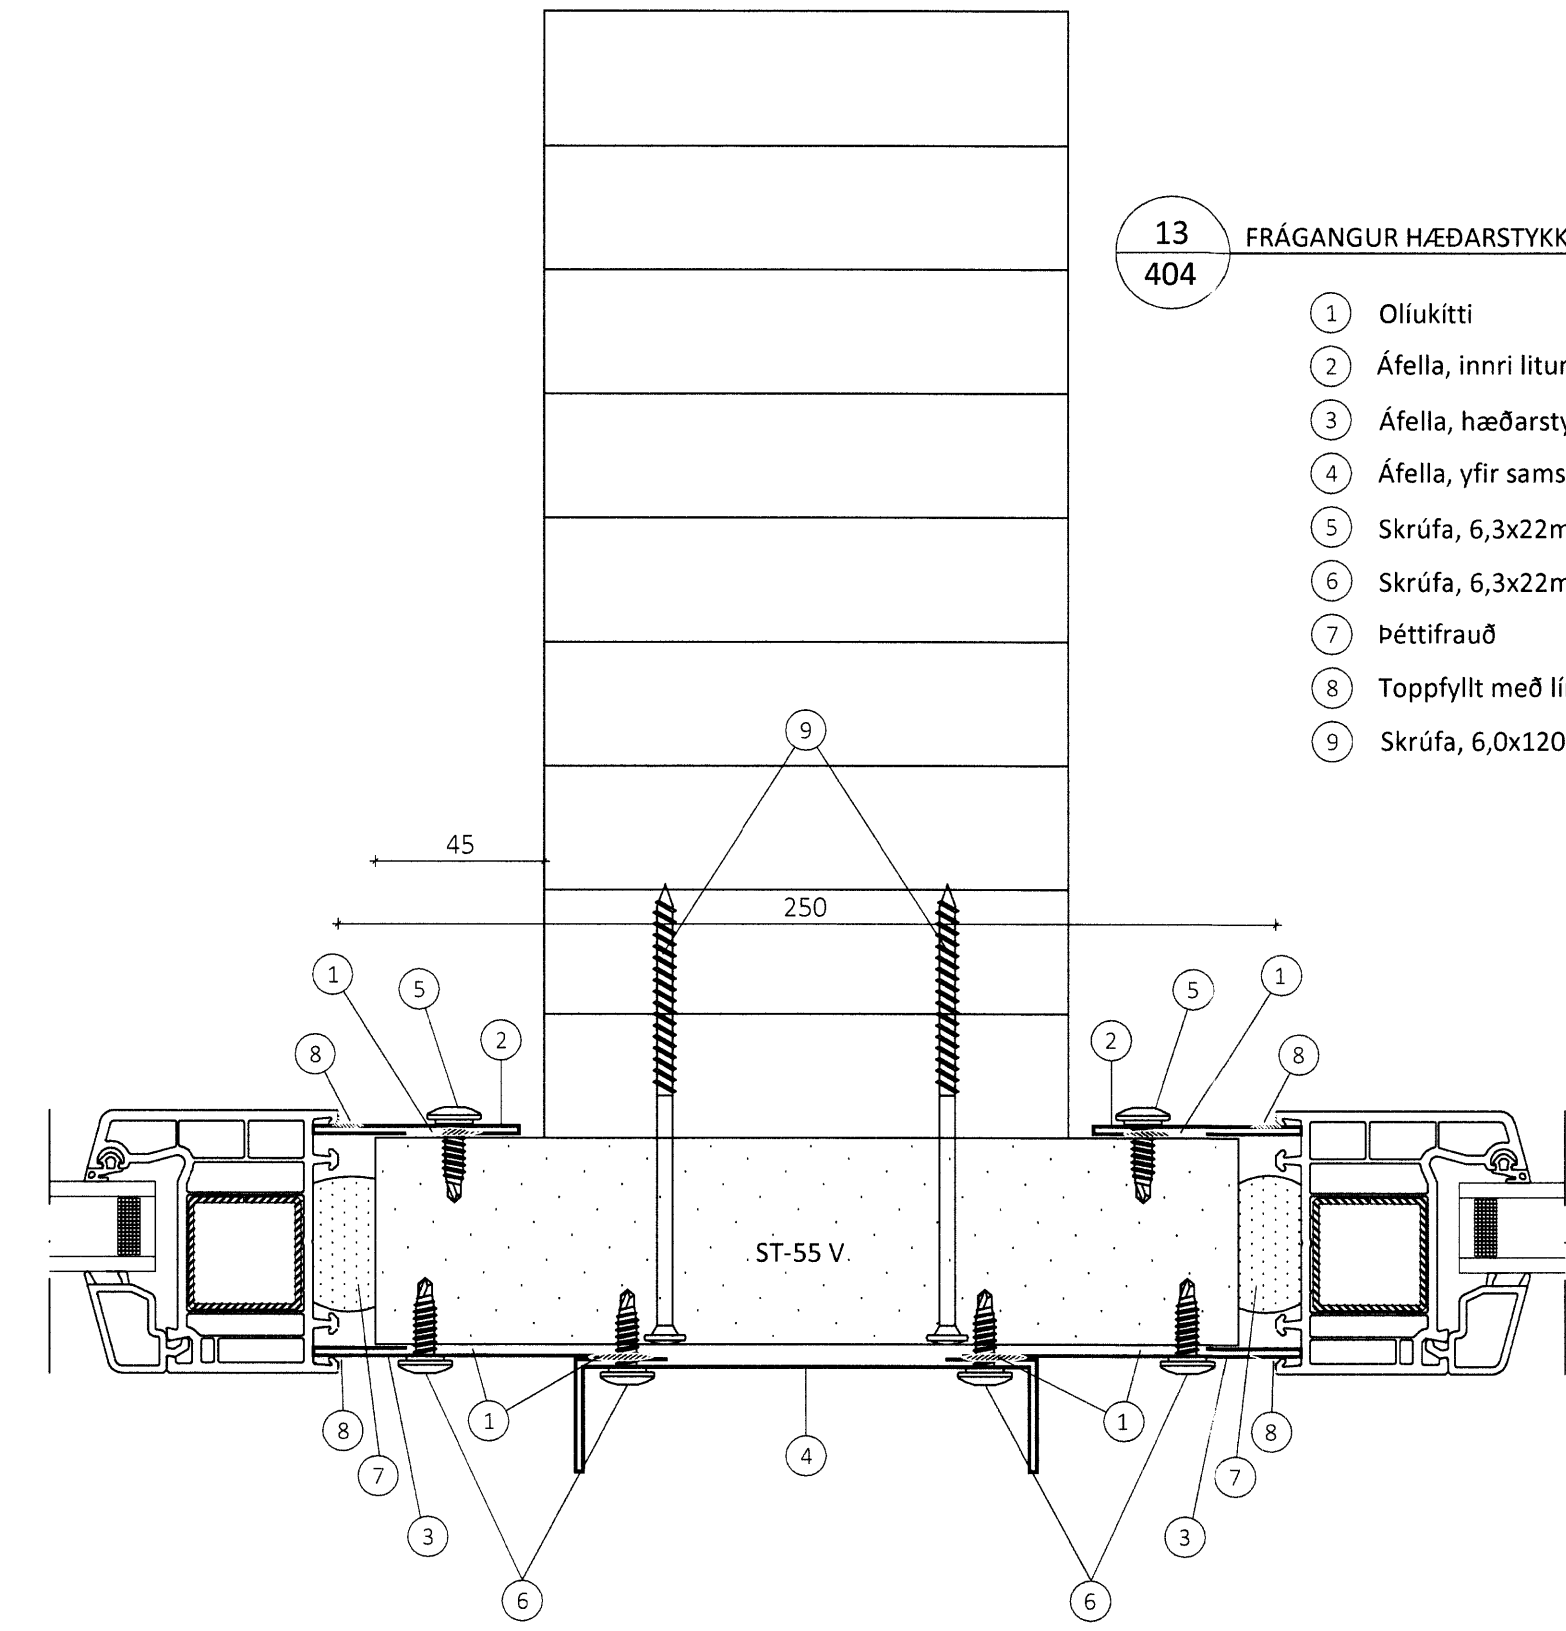


16
405 FRÁGANGUR VIÐ LANGHLIÐ ÞAKGLUGGA

- 1 Áfella, innri **21D**
- 2 Oliukitti
- 3 Skrúfa 19A 6,3 x 170 mm, í hverja hábaru
- 4 Þéttifrauð
- 5 Bárupétillisti efri (settur í lágbaru)
- 6 Áfella, kjöllök beygð litur: krómgrænn **22**
- 7 Áfella, við langhlið þakglugga litur: krómgrænn **19**
- 8 Skrúfa 6,3x22 mm, 2 stk. í hverja hábaru litur: ólitað
- 9 Skrúfa 6,5x45 mm (fylgir glugga)

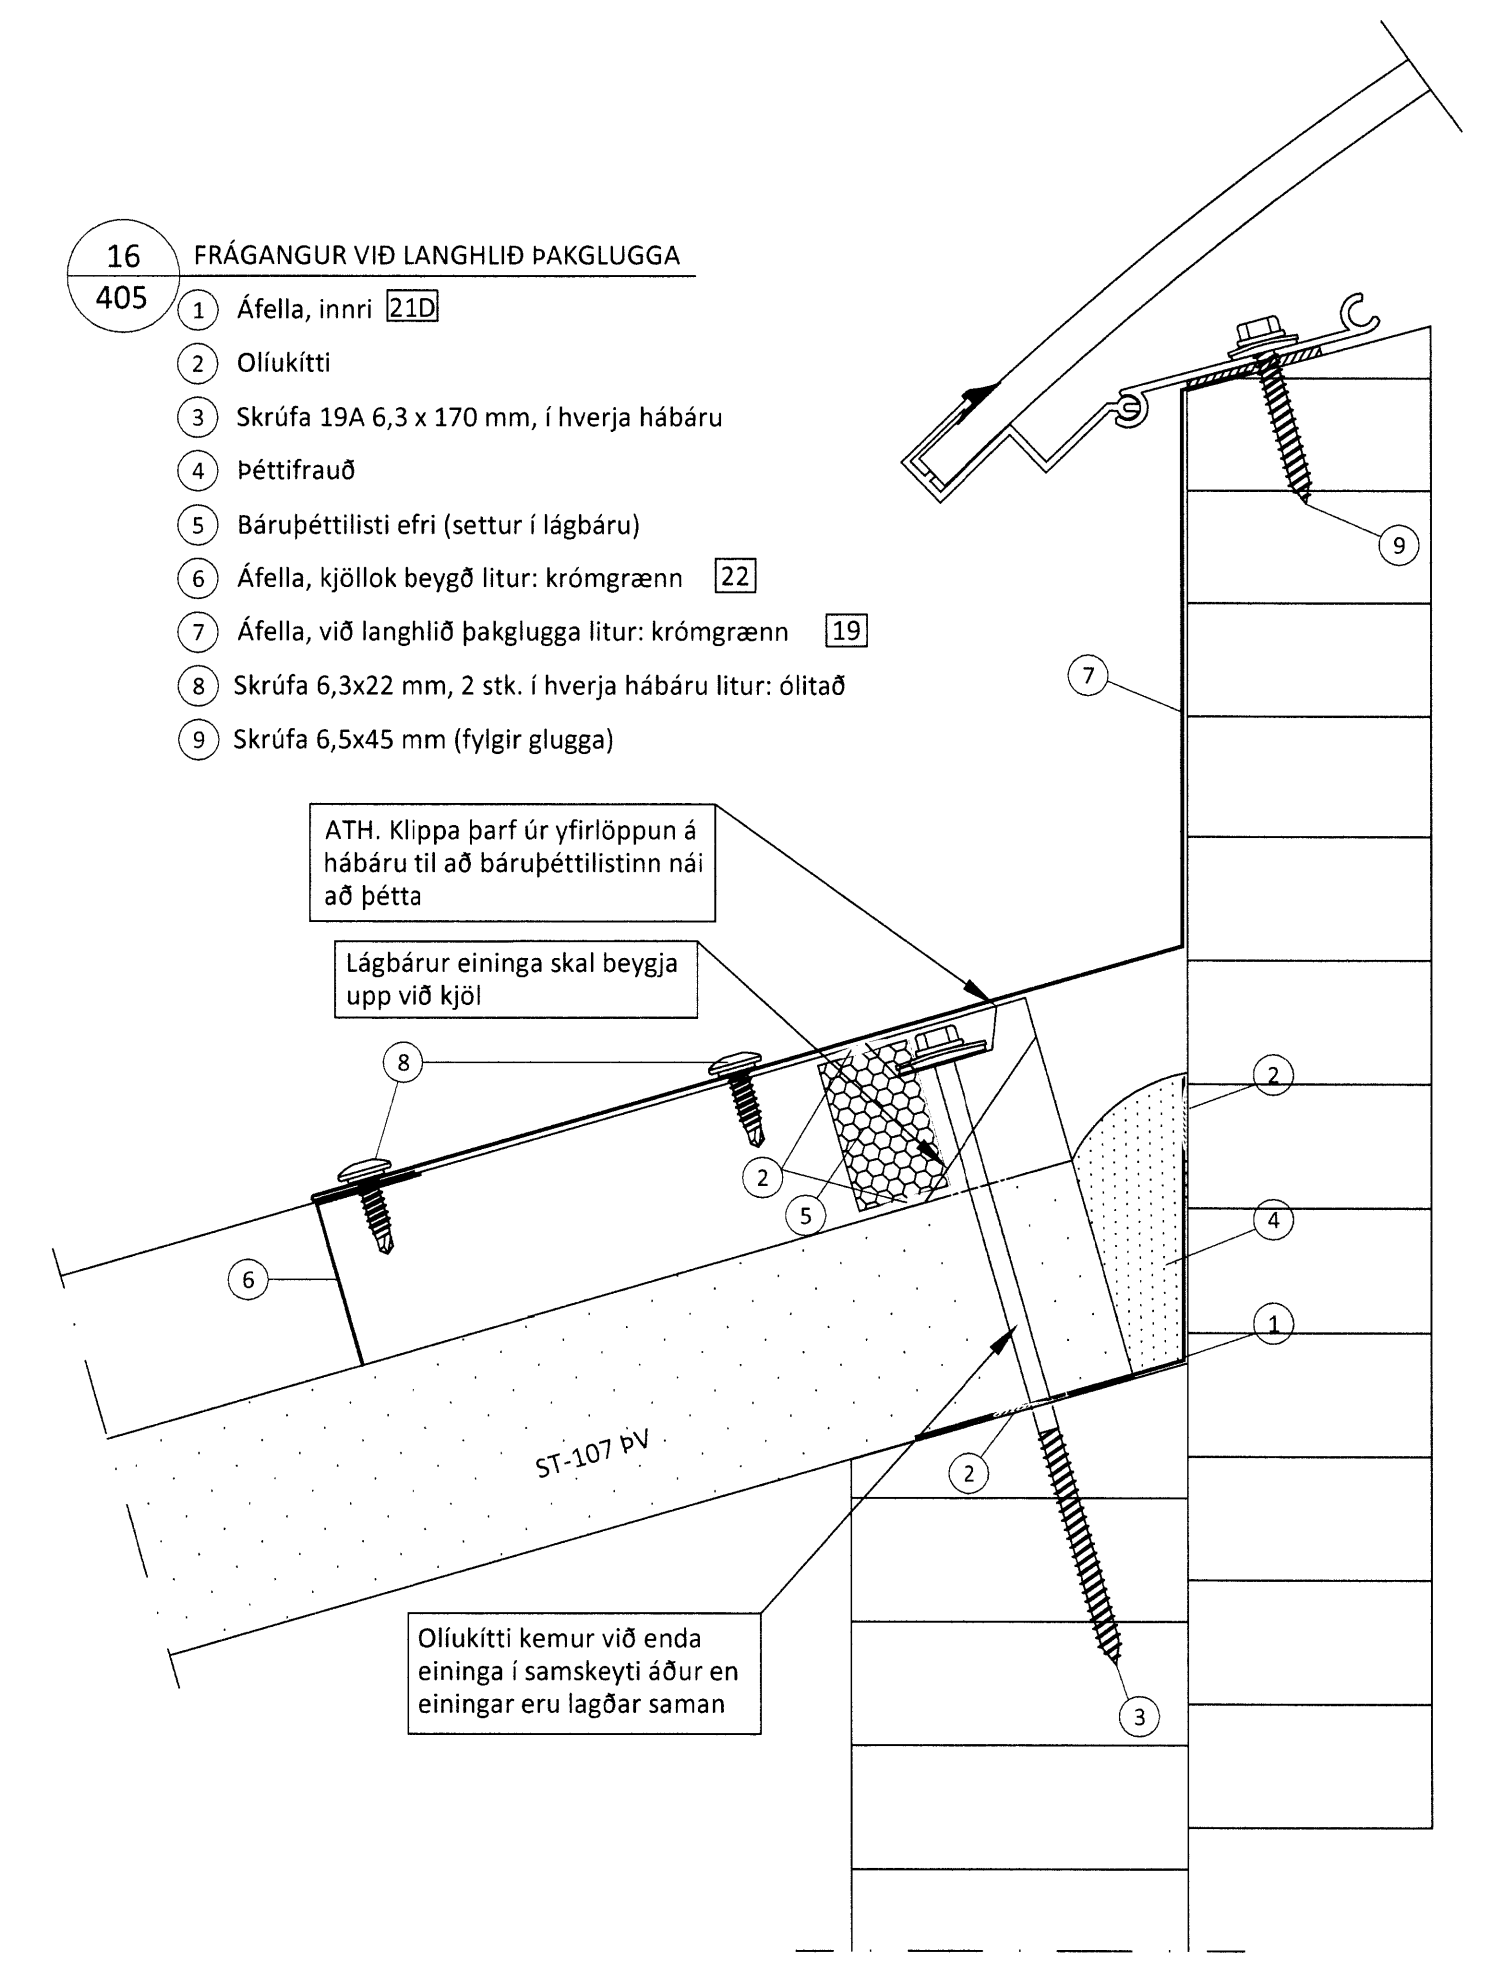


15
405 FRÁGANGUR EININGA Í MÆNI

- 1 Áfella, innri **22E**
- 2 Oliukitti
- 3 Skrúfa 19 A 6,3x170 mm, í hverja hábaru
- 4 Þéttifrauð
- 5 Bárupétillisti efri
- 6 Áfella, kjöllök beygð litur: krómgrænn **22**
- 7 Áfella, kjölur litur: krómgrænn **18**
- 8 Skrúfa 6,3x22 mm, 2 stk í hverja hábaru litur: ólitað

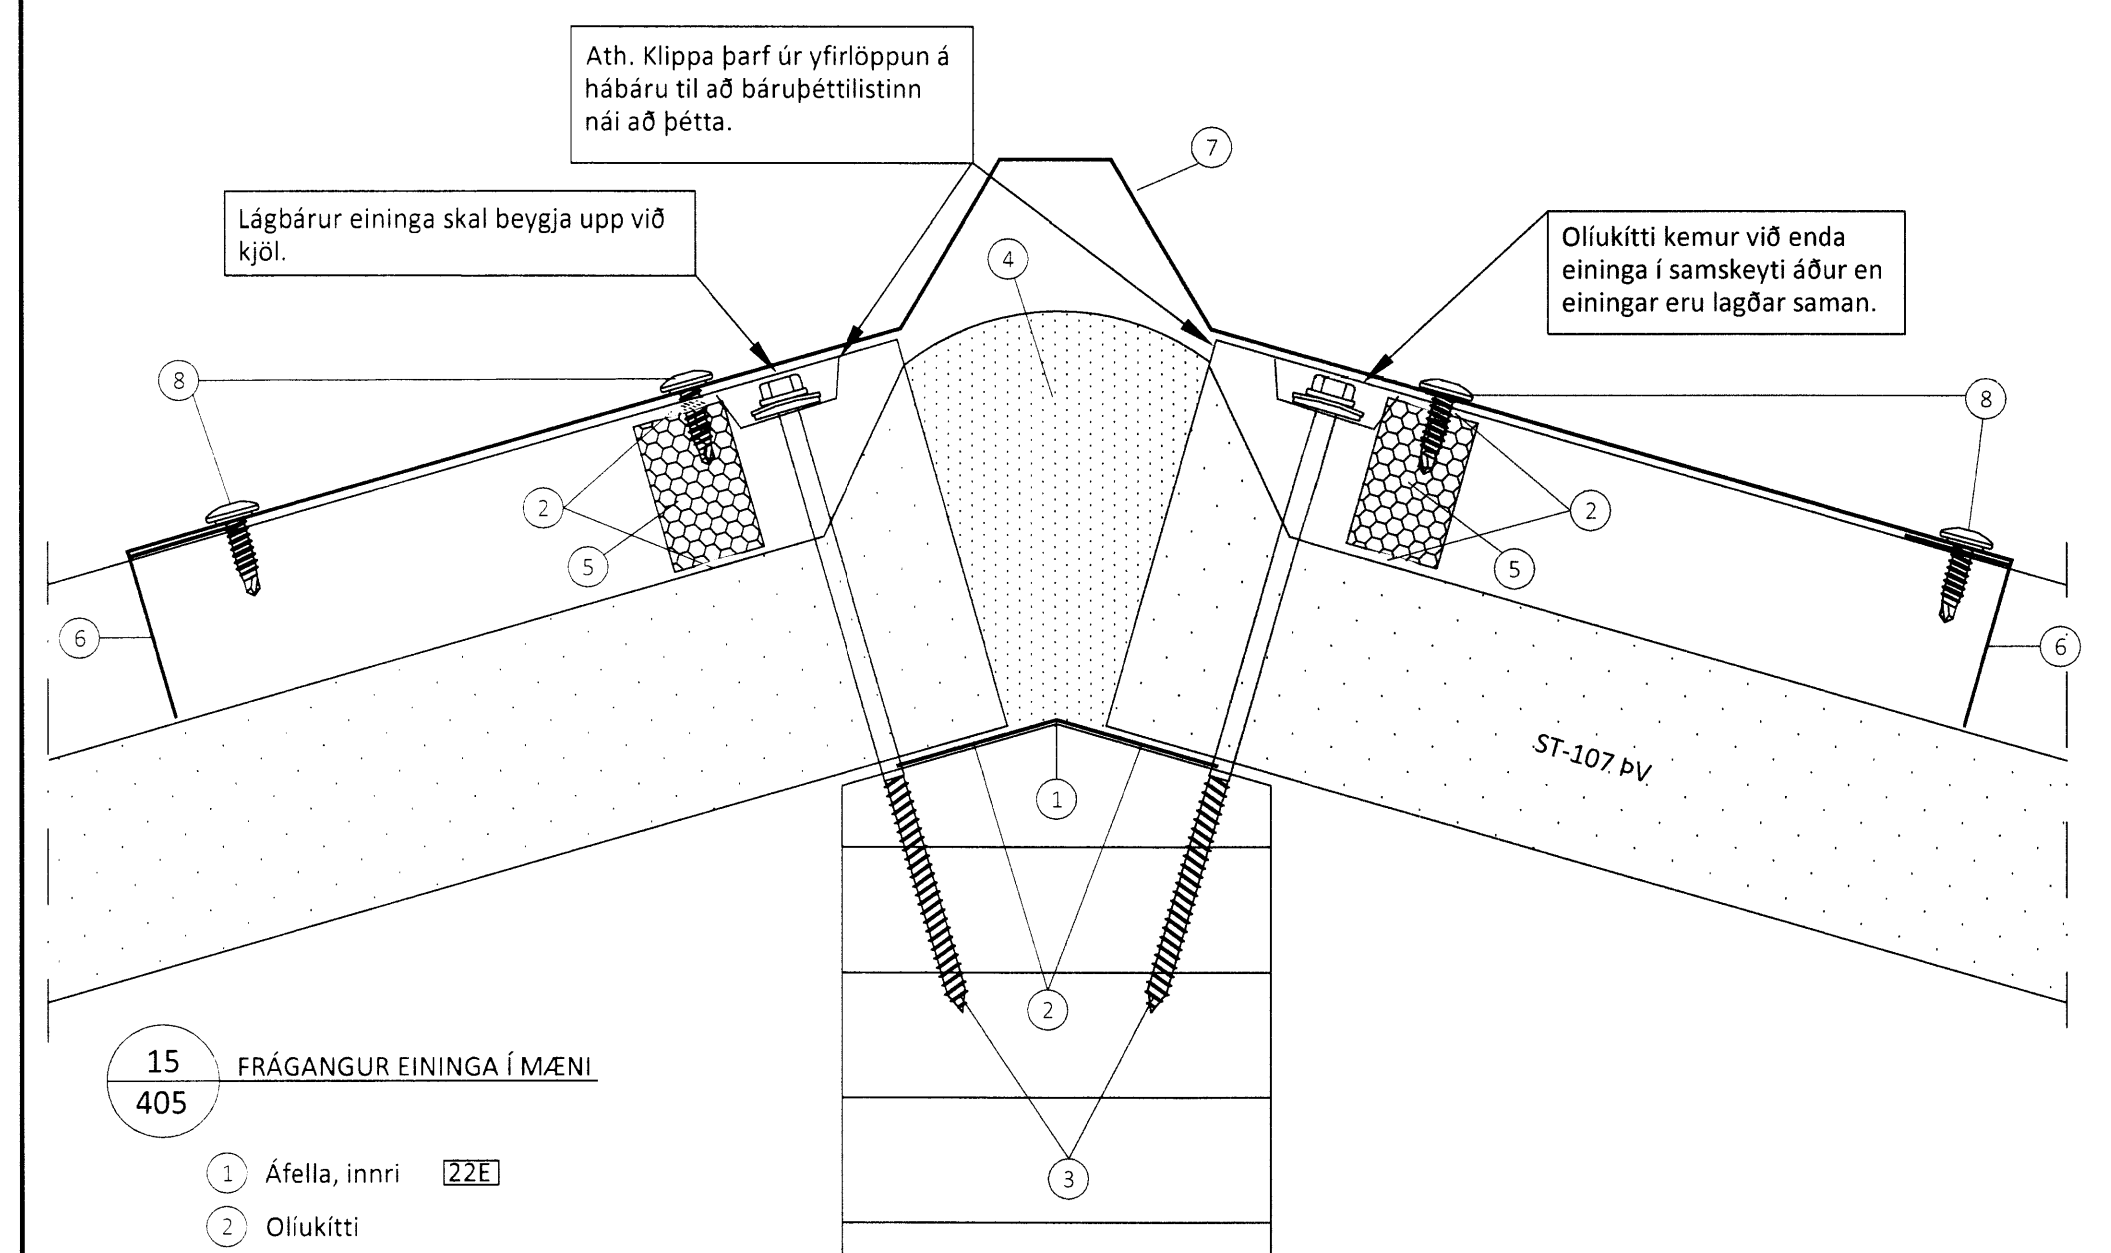

7
402 FRÁGANGUR EININGA Í MÆNI

- 1 Áfella, innri **23**
- 2 Oliukitti
- 3 Skrúfa 19 A 6,3x170 mm, í hverja hábaru
- 4 Þéttifrauð
- 5 Bárupétillisti efri
- 6 Áfella, kjöllök beygð litur: krómgrænn **22**
- 7 Áfella, kjölur litur: krómgrænn **18**
- 8 Skrúfa 6,3x22 mm, 2 stk í hverja hábaru litur: ólitað

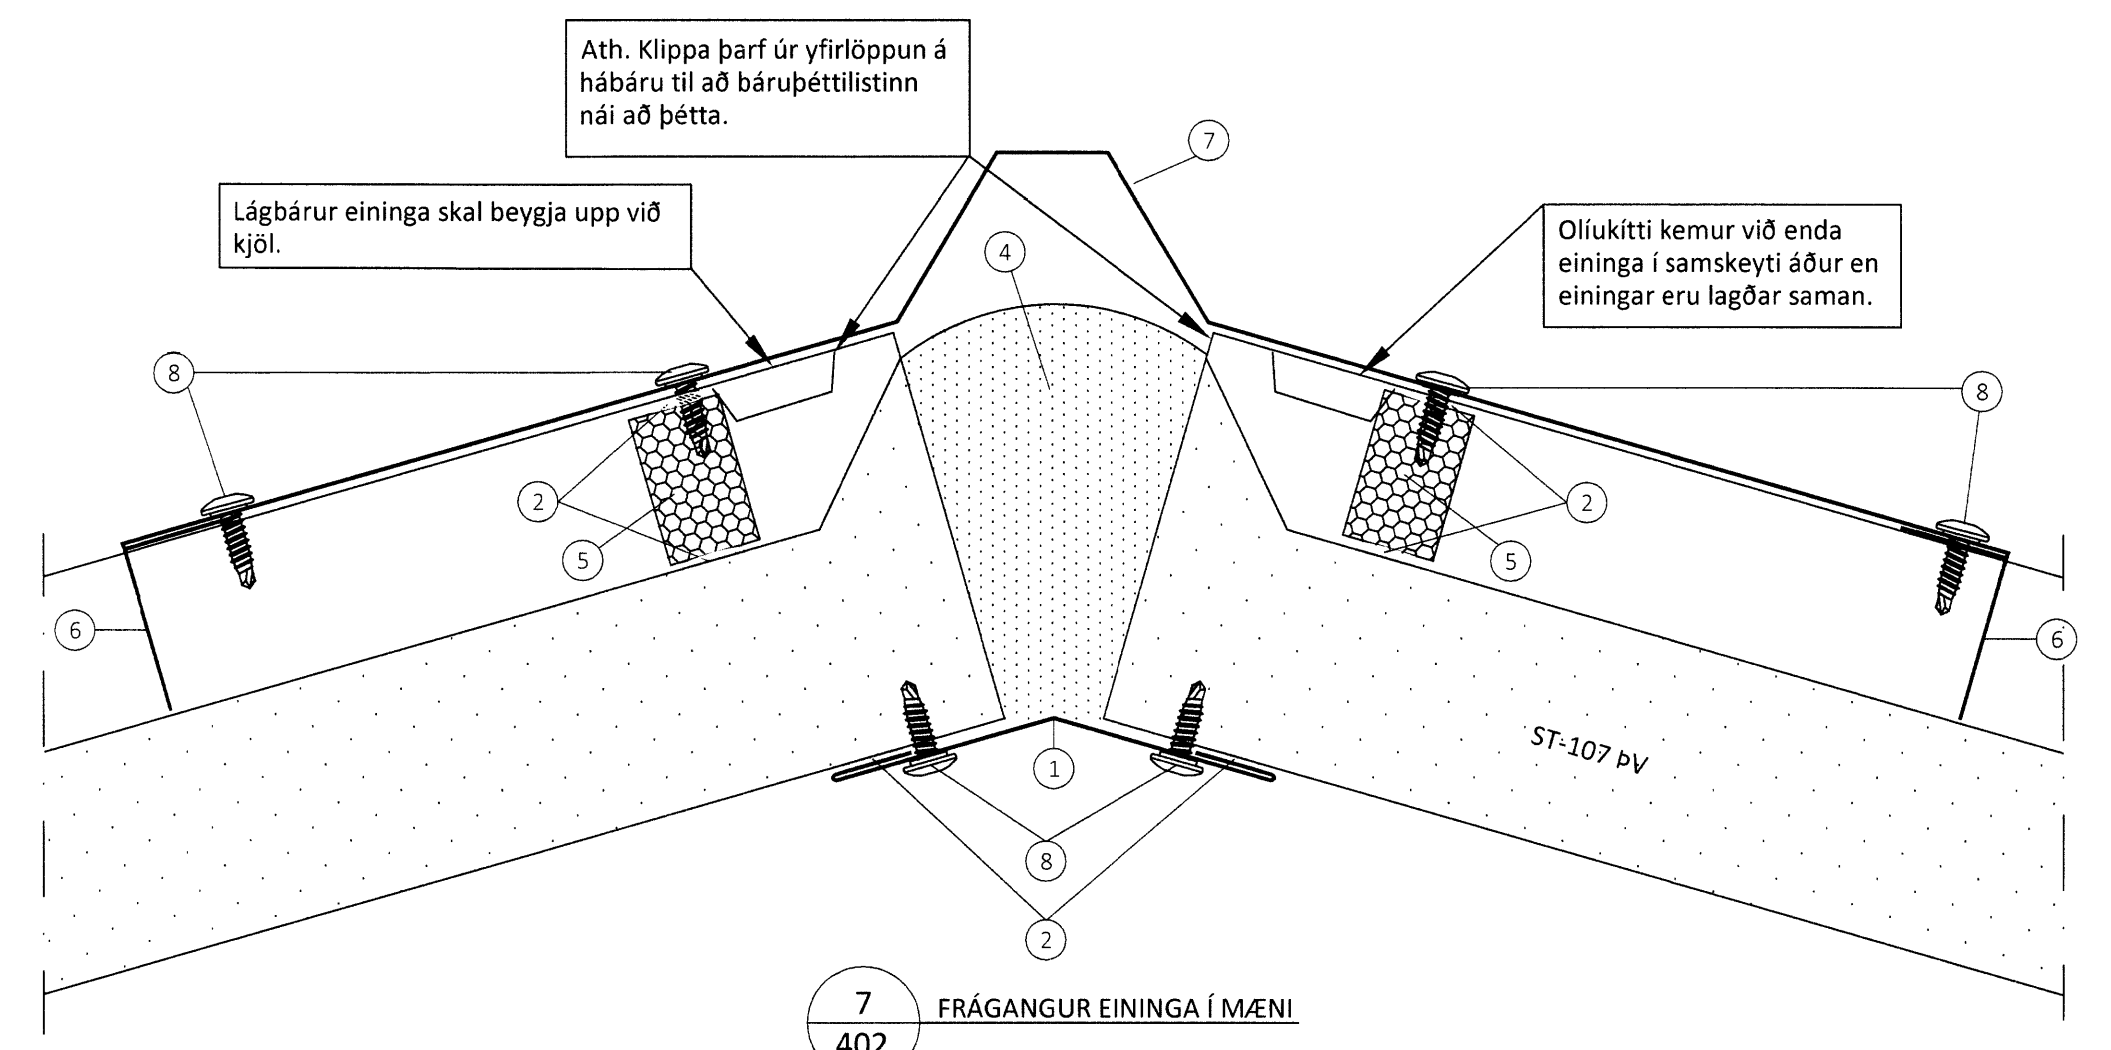

ÖLL AFNOT OG AFRITUN TEIKNINGAR AÐ HLUTA EDA Í HEILD ER HÆÐ SKRIFLEGU LEYFI LIMTRE VIRNET EHF.
 Númer: _____ Dags: _____ Skýring breytingar: _____ Br. af _____

| | | | | |
|---|--|-----------------------|------------------|--------------------|
| Byggingaélið - Vesturvör 29 - 200 Kópavogur kt. 440510-1160 - Sími: 412 5300 | MKV. 1:2 | DAGS. <i>B.R. Þor</i> | VERKNR. DL14 031 | ÚTGÁFA NR. 1 |
| | TEIKN. JGE | REIKN. BI | YFIRF. BI | NR. TEIKNINGAR 409 |
| HEITI VERKS: Gyjarhólskot 1 | NAFN HÖNNUDAR: Bjarni Ingibergsson byggingateknifráðingur B.Sc. kt. 030861-2729 - bjarni@limtrevirnet.is | | | |
| HEITI TEIKNINGAR: Bláskógabyggð, vélagæymsla Sérmyndir | ÁRITUN HÖNNUDAR: _____ DAGS. ÁRITUNAR: _____ | | | |
| | ÁRITUN SAMRÆM HÖNNUDAR: _____ DAGS. ÁRITUNAR: _____ | | | |