

Byggingalýsing.

Sumarbústaðurinn er byggður úr timbri á steiptum veggjum og steiptum súlum.

Burðargrind:

Allt timbur í burðargrind skal vera húspurrstær styrkleikaflokkað timbur úr gæðaflokki DK18. Allur saumur, festivinklar og girði skal vera heitgalvanhúðað. Undir boltarær sem herðast að timbri komi skinna að stærð 0,4x boltapvermál. Grindarstoðir í göflum séu sem mest heilar að lengd. Utan á grindina kemur 9 mm vel opinn grenikrossviður til stífingar, loftrúmslistar og yst liggjandi vatnssklæðning.

Stærðir burðargrindar: Dregarar 2x3"x8" gagnvarið, gólfbitar 2"x8", stoðir langhlíða 2"x4", stoðir gafla 2"x5", togbönd 2x1,5"x5" alheflað c/c 1200, veggfótstykki 2"x4"/2"x5" gagnvarið, veggssylla 2x1,5"x5" víxlagð, gólfbitar undir svefnofti 2"x5" alheflað c/c 600, sperrur 2"x8".

Þak:

Í sperrum og togböndum sé styrkleikaflokkað timbur úr gæðaflokki DK18. Allur saumur, festivinklar og girði skal vera heitgalvanhúðað. Undir boltarær sem herðast að timbri komi skinna að stærð 0,4x boltapvermál. Ofaná sperrur komi 1"x6" klæðning, þakpappi og litað stál. Vindskeiðar séu þrýstifúavarðar með B-vörn. Rennur komi innaná. Amk. eitt loftunarrör komi í hvert sperrubíl.

Einangrun:

Útveggir verði einangaðir með min. 100mm/125mm steinull, þak og gólf með min. 175 mm steinull. Gler sé tvöfalt einangrunargler.

Klæðning að innan:

Innan á burðargrind og neðan á sperrur komi rakavarnarlag, loftrúmslistar og panell eða plötuklæðning.

Eldvarnir:





Amk. einn reykskynjari og eitt handslökkvitæki af viðurkenndri gerð og stærð skal vera í bústaðnum. Á hverju svefnherbergi skal vera björgunarop min breidd+lengd=150 cm.

Hreinlætismál:

Frárennsli frá bústaðnum verði tengt rotþró af viðurkenndri gerð og stærð skv. reglugerð Heilbrigðiseftirlits og í samræmi við ákvæði byggingayfirvalda í Bláskógabyggð.

Allar stærðir eru í mm og m nema annað sé tekið fram.

SAMPYKKT
09 JUNI 2011
Ally G. Gunnarsson
Byggingafulltrúi uppsv. Ámessýslu og Flóahv.

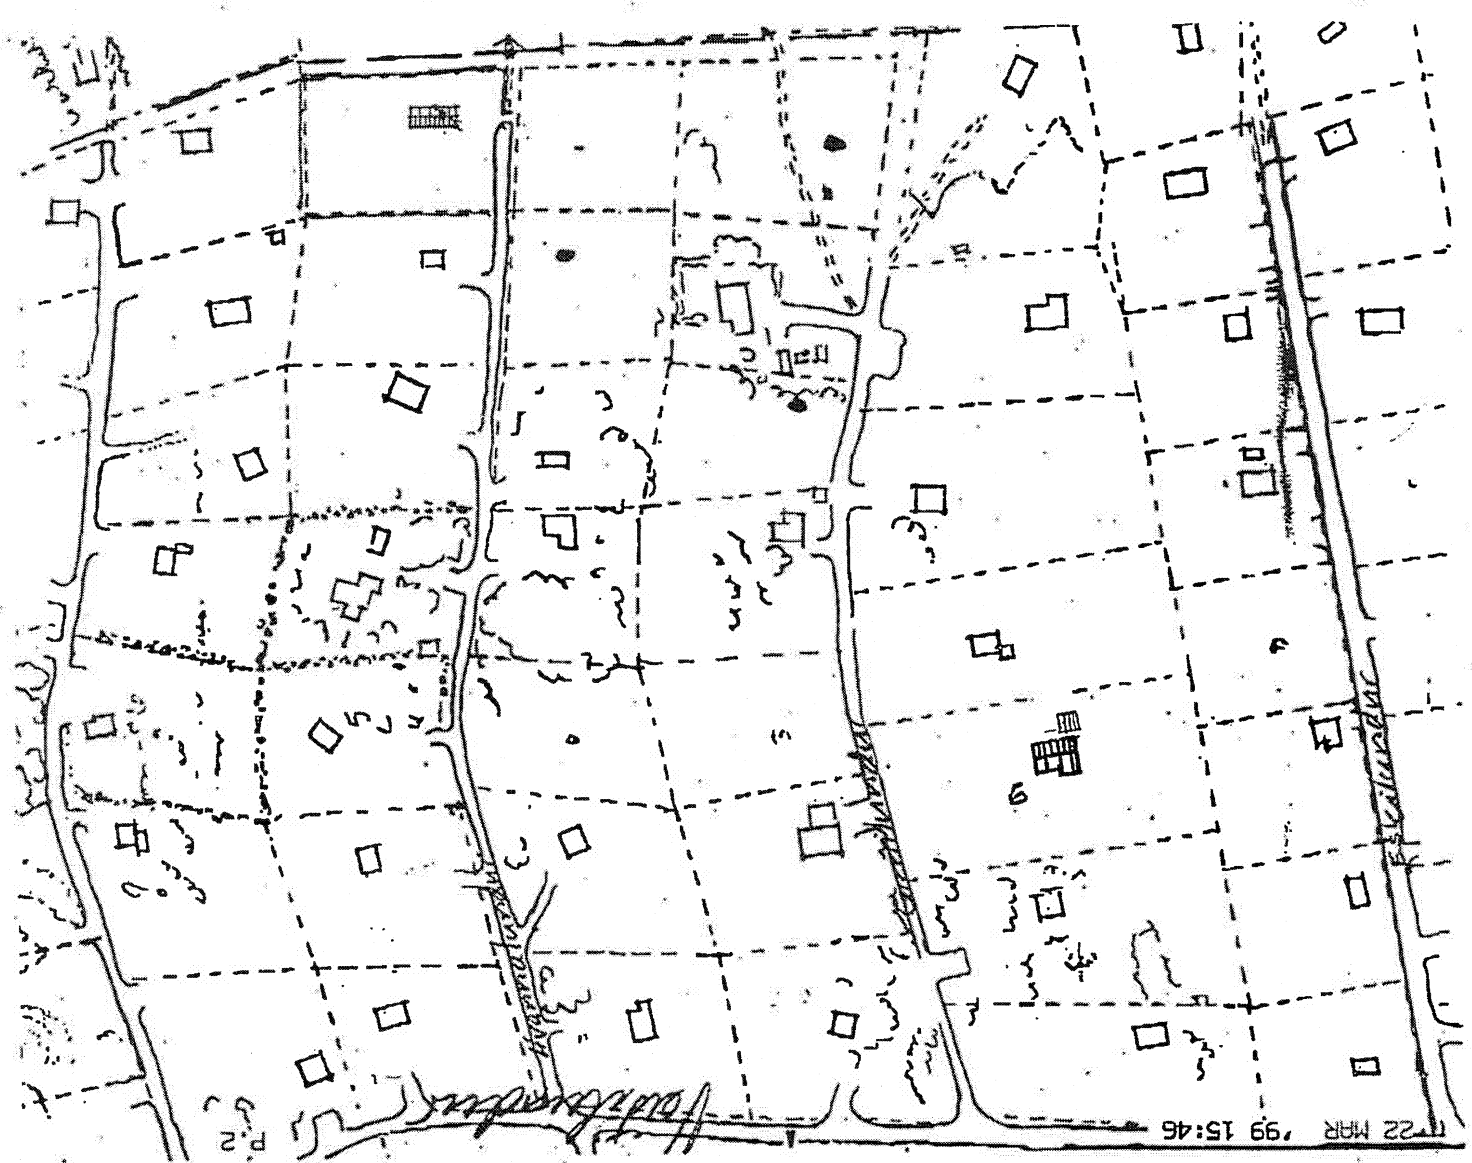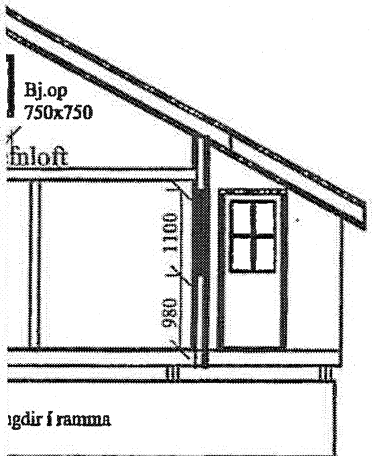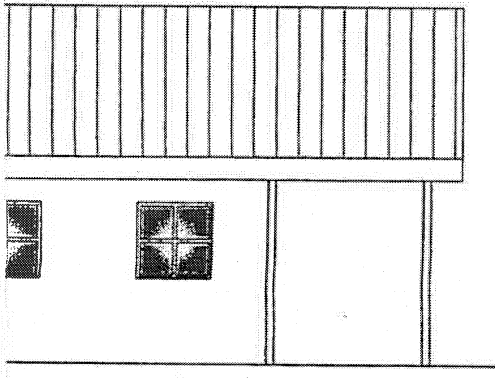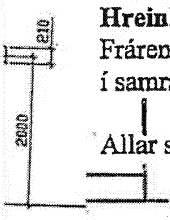

AFSTÖÐUMYND M:1:2000

A-A

					GRENILUNDUR 6 BLÁSKÓGABYGGÐ			
					FRÍSTUNDAHÚS			
					GRUNNMYND, ÚTLIT, SNEÐING, AFSTÖÐUMYND			
Br.	Dags.	Breyting á.	Lega.	U.skr.	Reykjavík 22.05.2004.		Kvarði: 1:100; 1:2000	
ÁRMANN ÓSKAR SIGURÐSSON FTEÍ Ljósuvík 3, 112 Reykjavík, sími: 553-6156.					Reikn./Teikn.	Yfirfarið.	Blað nr. 1.	Br.