




1 Snið 1
1 : 100

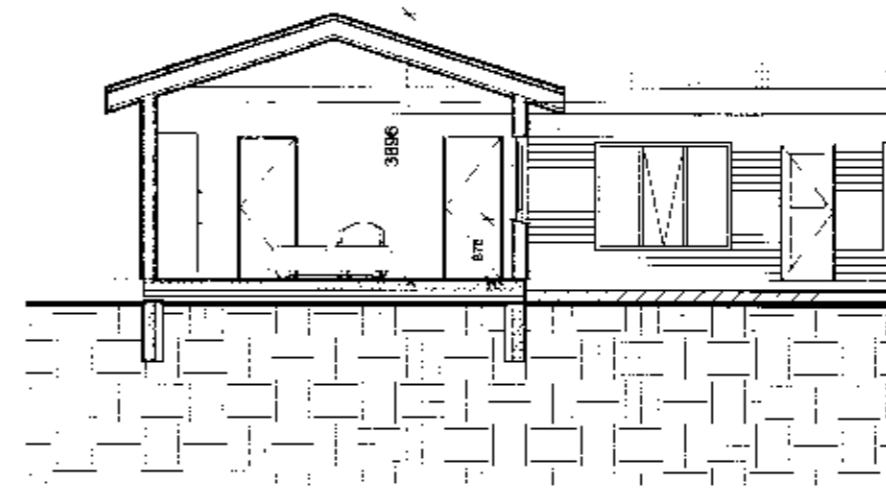


4 Snið 4
1 : 100

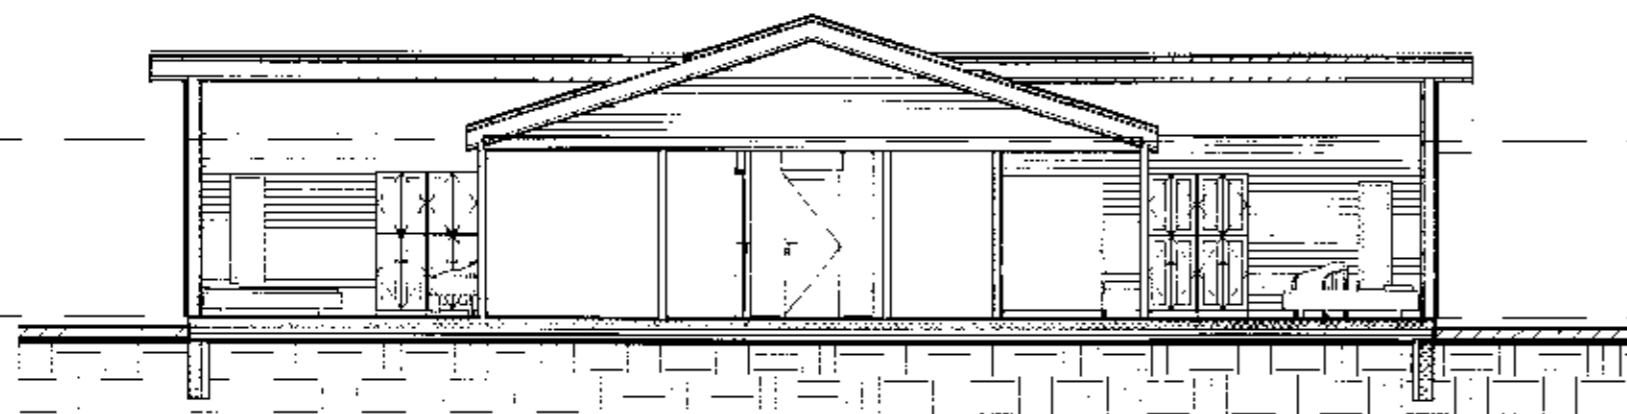


2 Snið 2
1 : 100

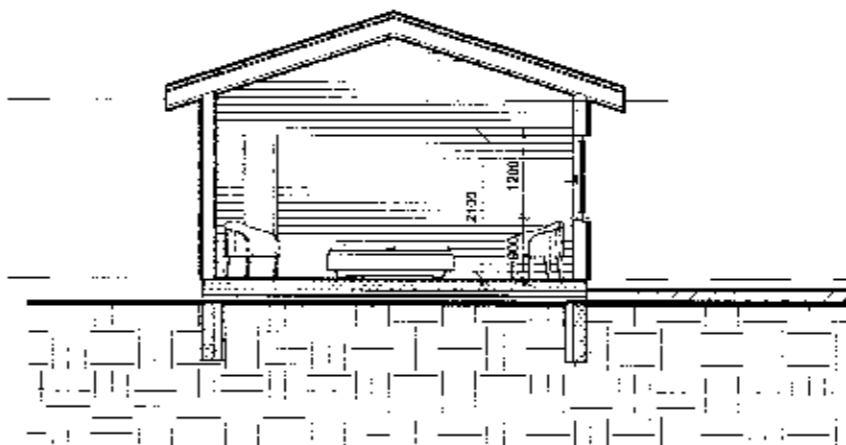

5 Snið 5
1 : 100

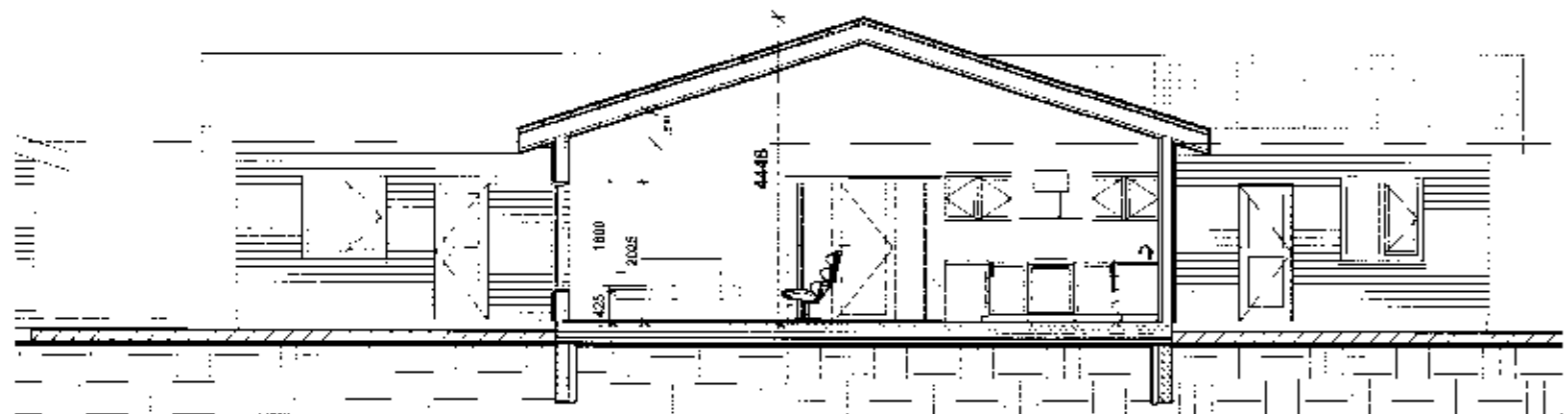

3 Snið 3
1 : 100

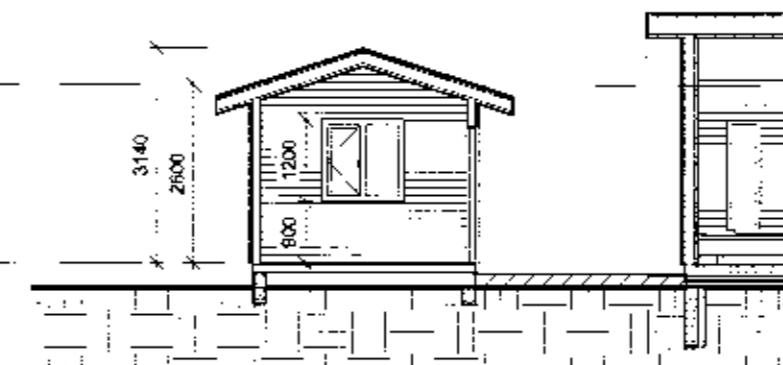

6 Snið 6
1 : 100

SAMÞYKKT
07. DES. 2011
Ady Kjöfnun
Byggingafræðingur, Málmeistari og Föður.

Útg. Dags. Skýring Br. af:
Verkeitt. **GILJALÖND 8, Laugardal.**

Hæðisfang:
Verkeignund: **Sumarhús**
Landnúmer: 210450 Staðgreinir: 8/21 03 38550080

Sniðmyndir

Hannað af: ssh Málshliut:
Telknað af: Author Málkvarð: 1 : 100
Yfirfarið af: Checker Dagsetning: 14.11.2011

Samþykkt: *Samþykkt*
HÚSEY ehf.
Stóru-Sandvík 4, 801 Selfoss
Sími: 482-1738 / 898-9199
Kt.: 590385-0699
Netfang: husey@internet.is

11-650 A 002
Verknúmer Svæði Afangir Aþyrjó Númer Útgáfa

