

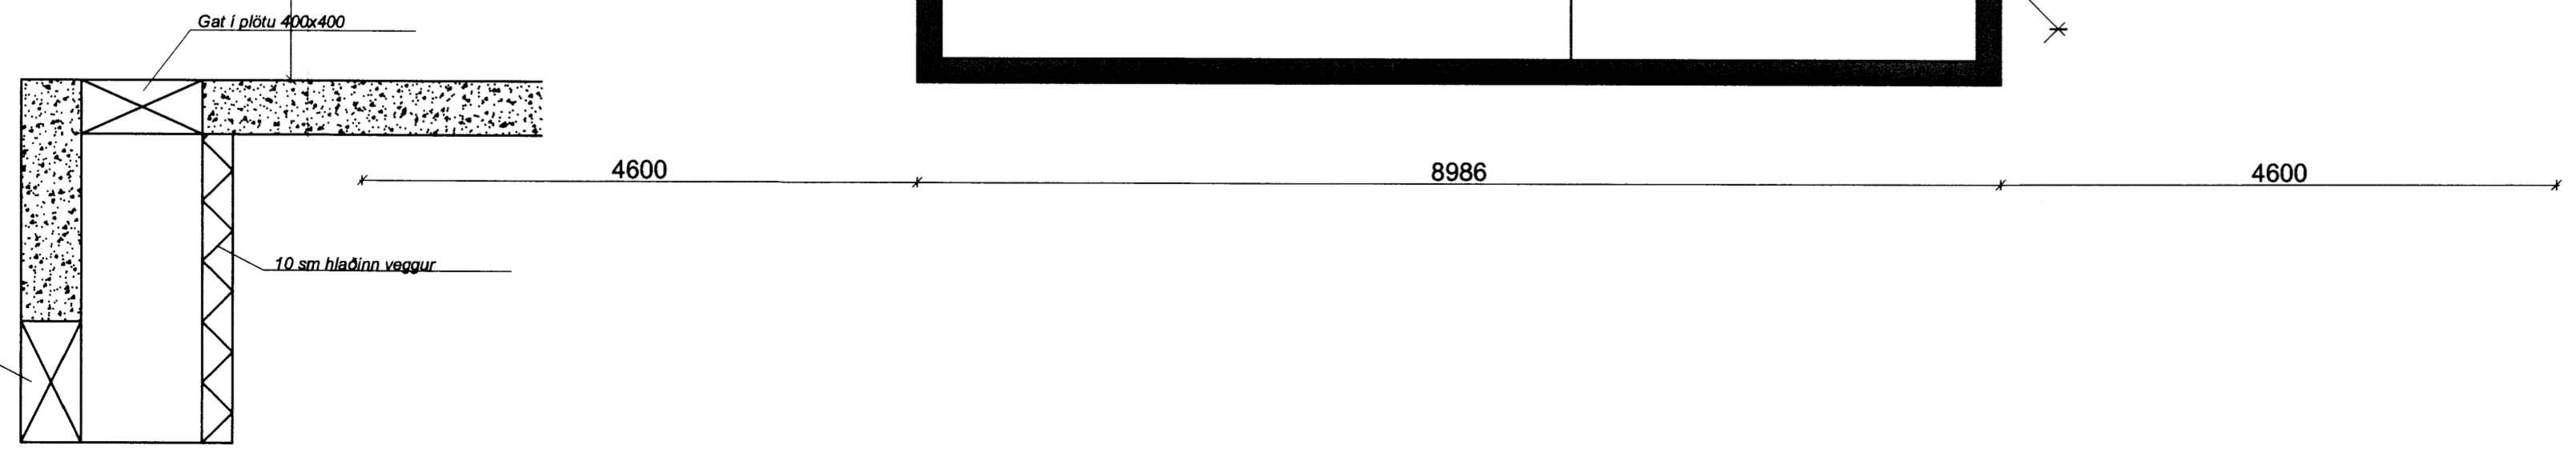
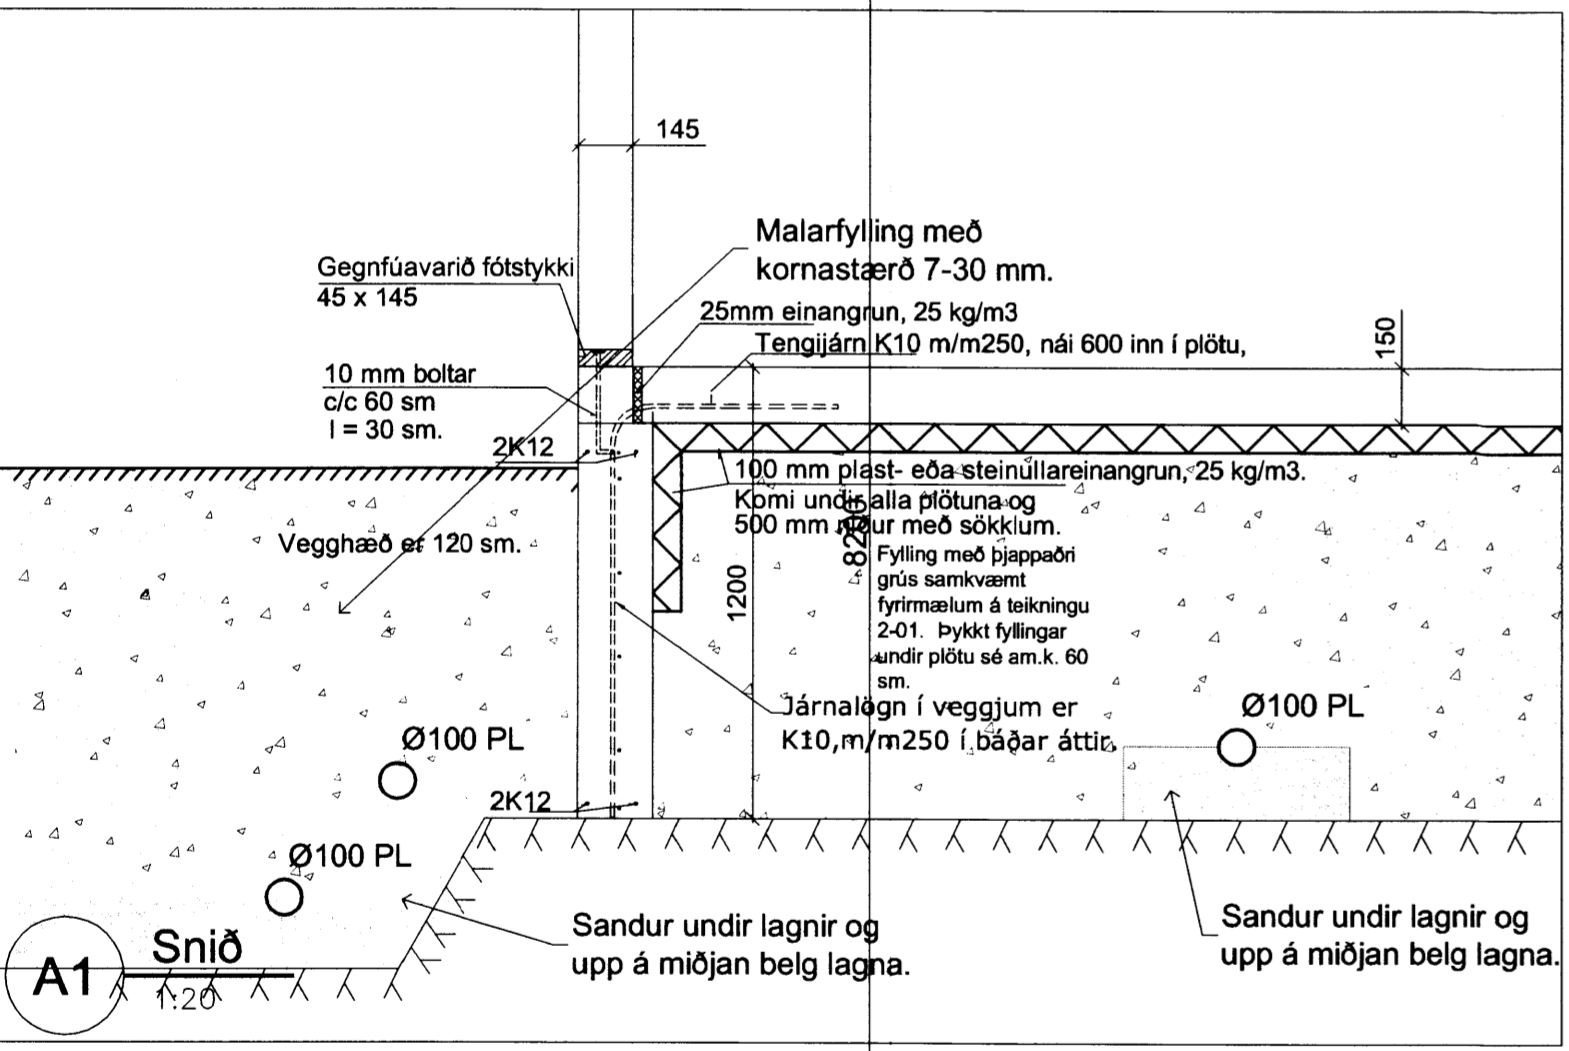


MÓTTAKIÐ
27 APR. 2012
C. Þ. Þ.
Byggingafræðingur, Samskipti og Flóahfr.

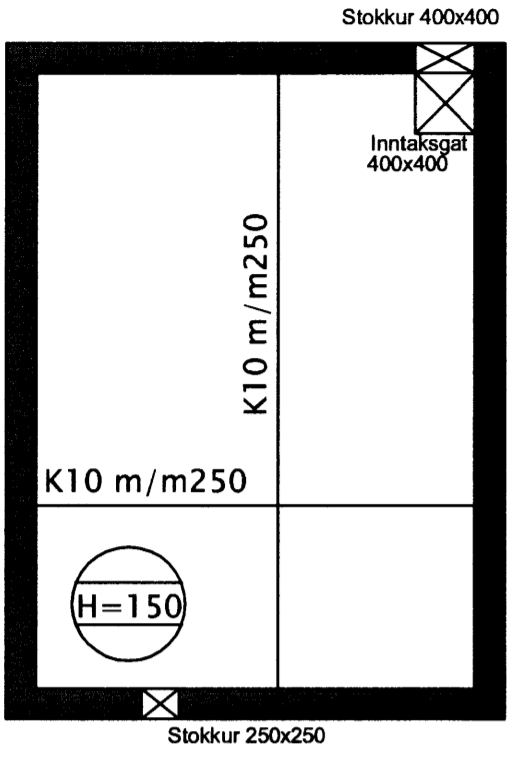

Inntaksop, 1:20

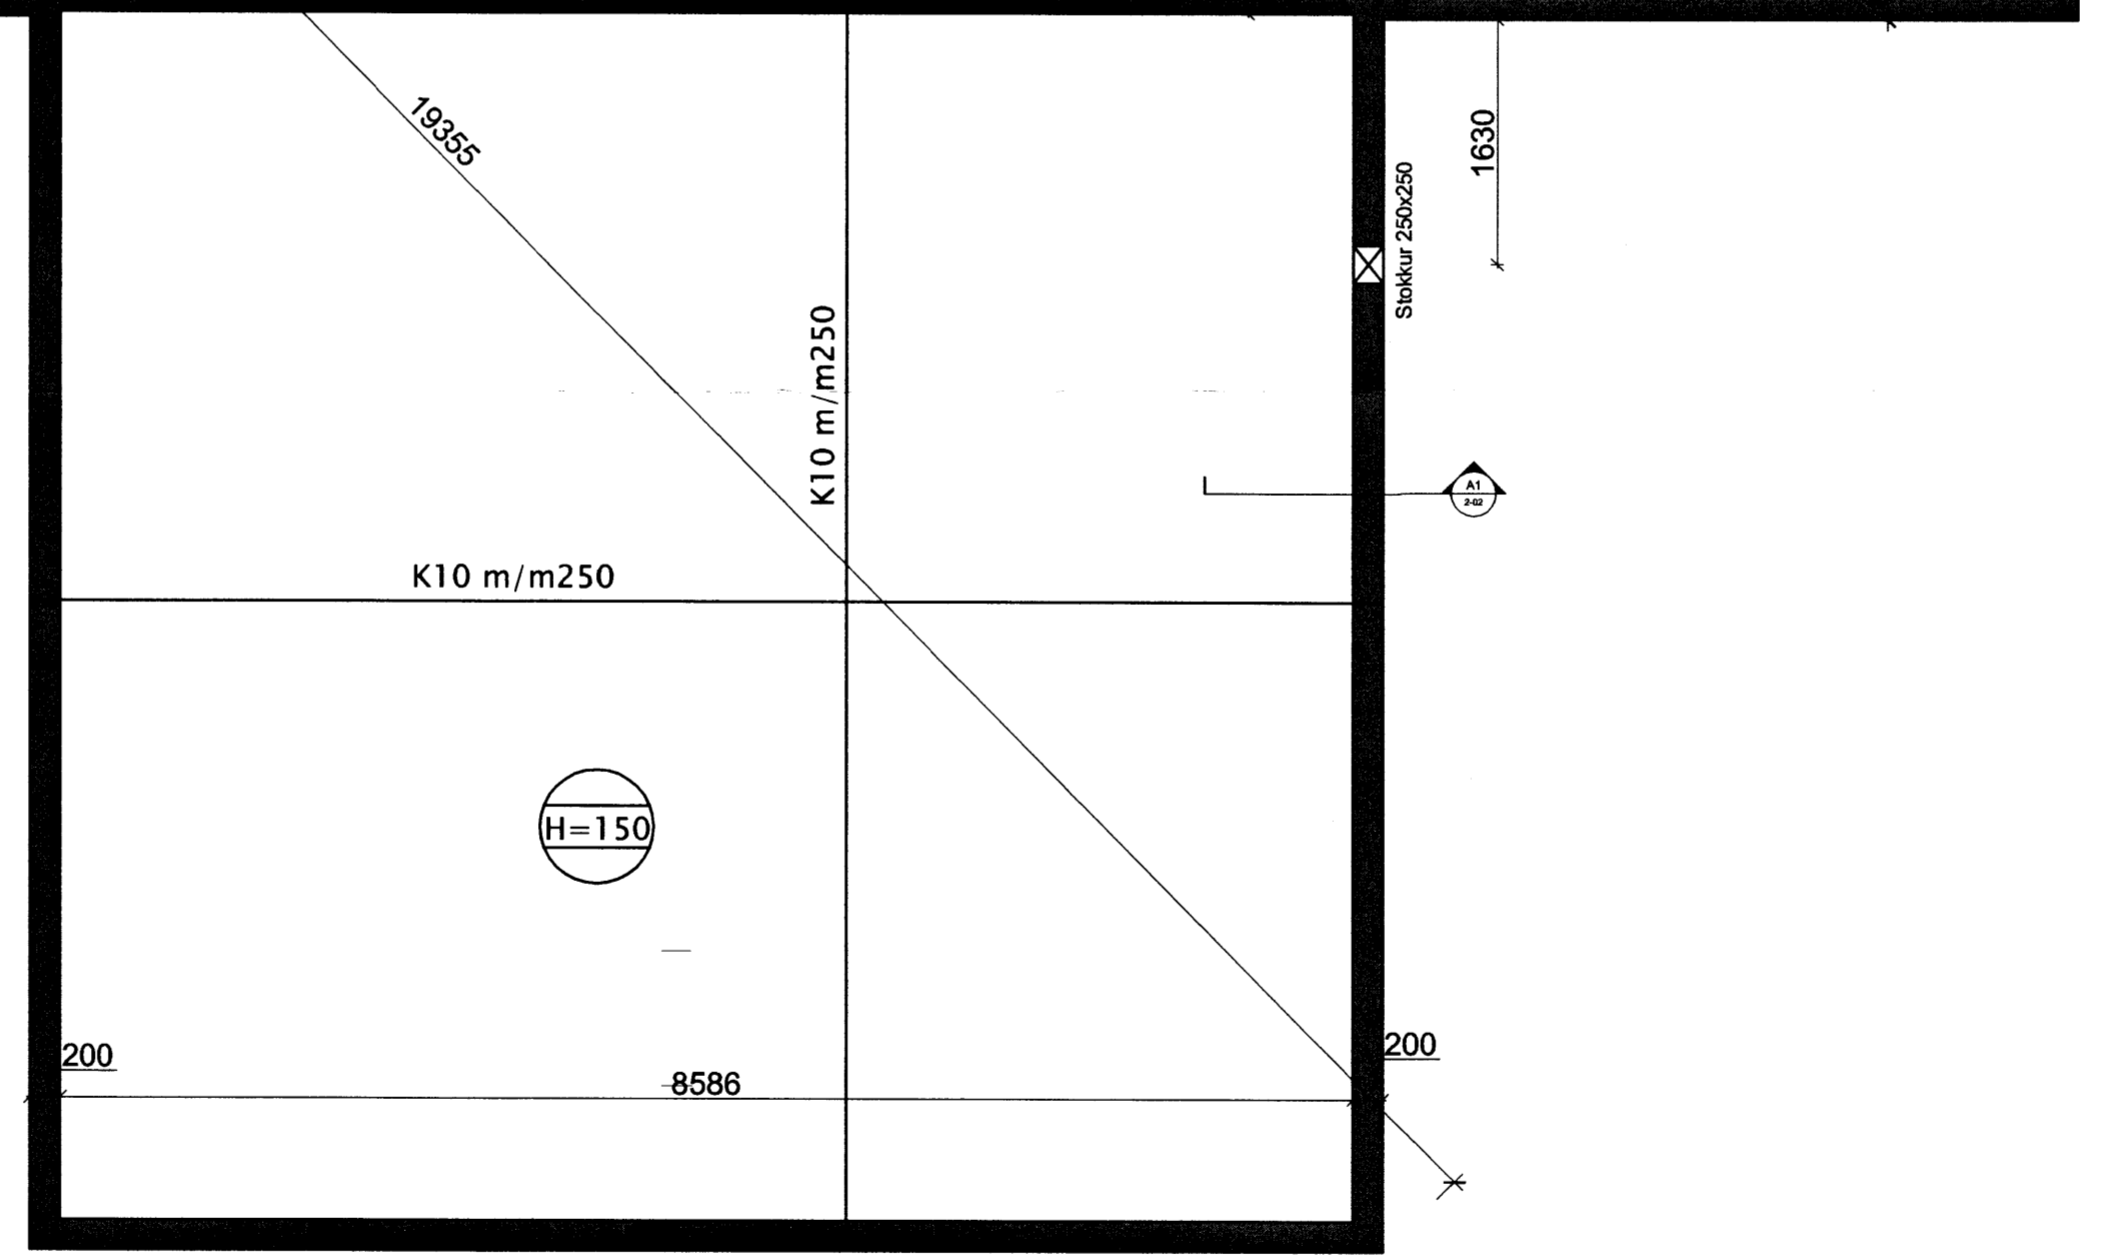

Ereytingar:	
HÚSEY Teikni- og verkfræðingumsta. SELFOSSI	
Vinnustofa:	Stóru-Sandvík 4, 801 Selfoss. Sími 482-1738 / 898-9199 Netfang: samsk@simnet.is
Áb.m. og réttahafi ©:	Samúel Smári Hreggviðsson, byggingataknifræðingur, M.T.F.I. Kt.: 200752-4659
Vöðungsefni:	Giljalönd 8, Laugardal, Bláskógabyggð
Verkluti:	UNDIRSTÖÐUR
Mælikvarði:	Teiknað/Reiknað: 1:50 og 1:20 ssh
Dagsetning:	Stóru-Sandvík 4, í desember 2011
Samþykkt:	<i>Samúel Smári</i>
Verknúmer:	11 - 653
Teikn.númer:	2 - 02

Sjá almennar skýringar á teikningu nr. 2-01.