

SKÝRINGAR FYRIR NEYSLUVATNSLÖGN:

Lagnaefni er Ø15x2,5 og Ø18x2,5 t.d. REHAU RAUHIS eða samsvarandi, vottað af Rannsóknarstofnun byggingariðnaðarins, allar pípur skulu vera ósamsettar frá mælagrind í tengibox við úrtak. Lagnir skulu uppfylla þau skilyrði að þola 70°C við 10 Bar þrýsting í 50 ár.

Tengistykki séu öll af viðurkenndri gerð ætluð til samsetningar á plastlögnum og vottuð til notkunar með þeim.

Gæta skal þess að pípur séu frjálssar, þannig að þennsla verði ekki hindruð.

Þrýstiprófa skal með 10 kP/sm² þrýsting í 24 klst., áður en lagnir eru huldar.

- EV - stendur fyrir Eldhúsvask.
- SKV - stendur fyrir Skolvask.
- PV - stendur fyrir Þvottavél.
- BK - stendur fyrir Baðkar.
- ST - stendur fyrir Sturtu.
- VS - stendur fyrir Vatnssalemi.
- HL - stendur fyrir Handlaug.
- L - stendur fyrir Lofttæmingu.

SKÝRINGAR FYRIR HITALÖGN, Gólfgeisli :

Húsið er hitað upp með gólfhitalögn. Allt lagnaefni sé með súrefnishimnu t.d. REHAU RAUTHERN S 17x2,0 mm PE-Xa plastpípur, með 150 mm millibili m/m, vottað samkvæmt vottorði nr. 1.14/LA 013 frá RB. Lagnirnar skulu standast þá kröfu að þola 60°C við 6 Bar þrýsting í 50 ár.



Lagnirnar eru lagðar ofan á járnalögn gólfplötu þ.e. komi í u.þ.b. miðja plötuna.

Tengistykki séu af viðurkenndri gerð ætlaðar til samsetningar á plastlögnum og vottuð til notkunar með þeim.

Herbergishitastigi er stjórnað með sérstökum hitanemum sem tengdir eru stjórnstöð, t.d. RAUMATIC M frá REHAU, boð frá hitanemum geta verið í gegnum beintengingu eða með radioboðum.

Stjórnstöð stjórnar vatnsrennsli samkvæmt boðum frá herbergishitanemunum auk þess sem sérstakur nemi tengdur stjórnstöð stjórnar dælu.

Varmaskiptir þarf að afkasta a.m.k. 18 kw, hitastig inn í varmaskipti er 70°C og 15°C út, hiti framrásar inn á upphitunarkerfi er 45°C og bakrásar 20°C.

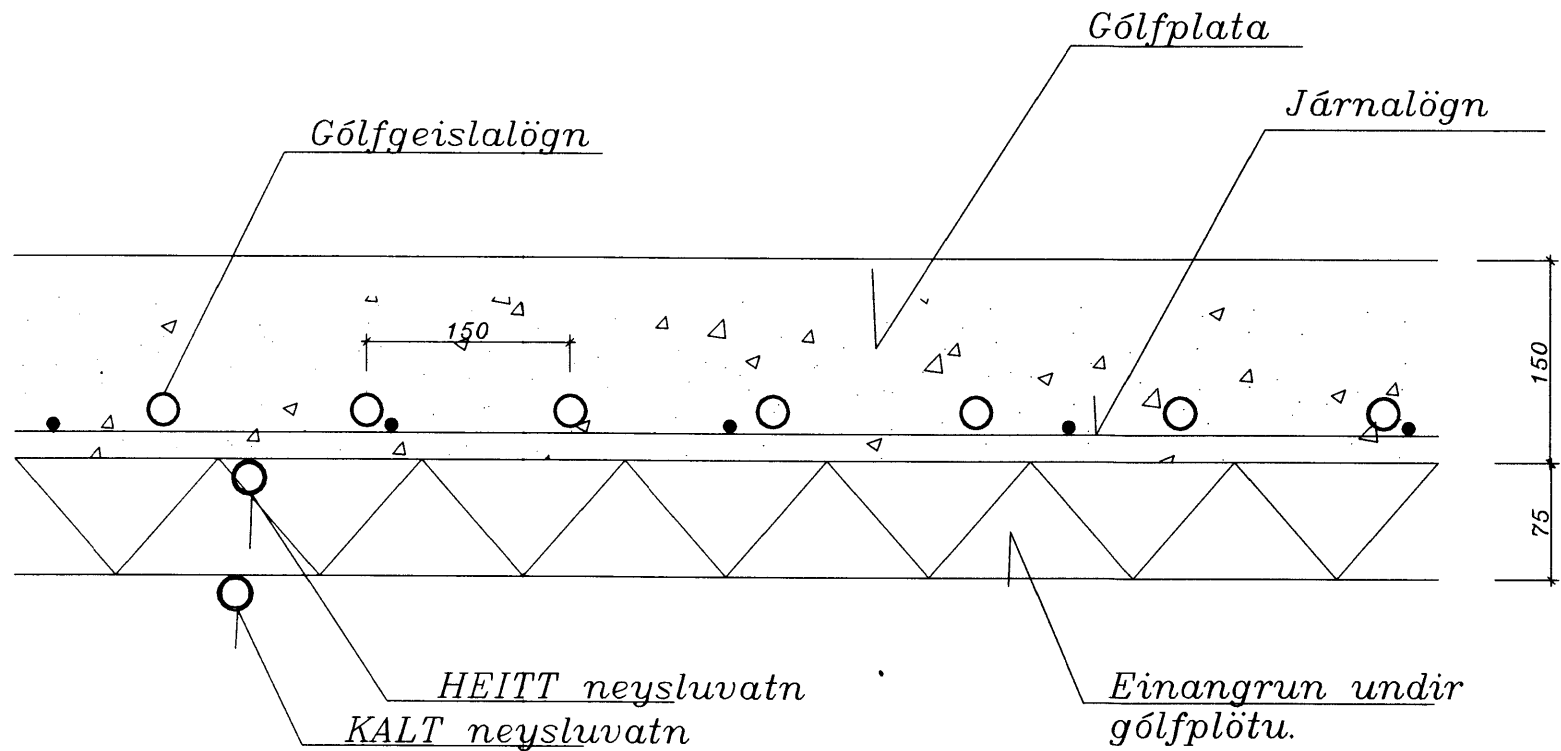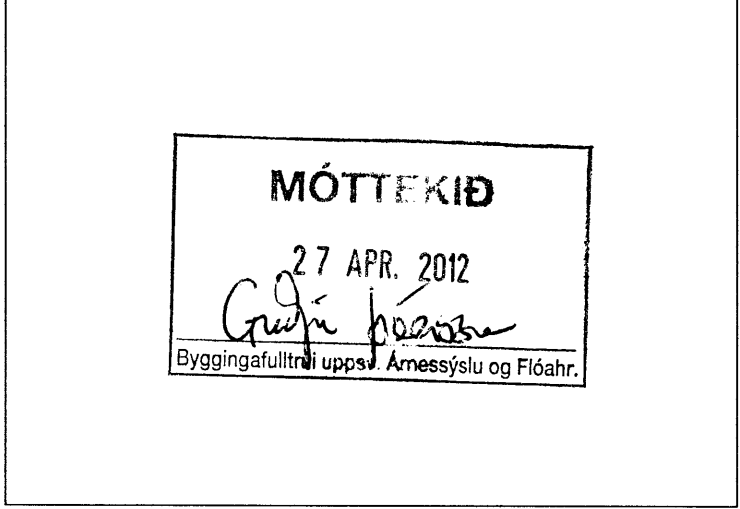

SNEIÐING, hitalagnir innsteyptar í plötu

Breytingar:	
HÚSEY Teikni- og verkfræðijónusta. SELFOSSI	
Vinnustofa:	Stóru-Sandvík 4, 801 Selfoss. Sími 482-1738 / 898-9199 Netfang: samsb@simnet.is
Áb.m. og réttahaf ©:	Samúel Smári Hreggviðsson, byggingateknifræðingur, M.T.F.I. Kt.: 200752-4659
Viðfangsefni:	Giljalönd 8, Laugardal, Bláskógabyggð
Verkhúti:	HITA- OG NEYSLUVATNSLAGNIR, ALMENNAR SKÝRINGAR
Mælikvarði:	Teiknað/Reiknað: 1:100 ssh
Dagsetning:	Stóru-Sandvík 4, í desember 2011
Samþykkt:	<i>Sam. M.</i>
Verknúmer:	11 - 653
Teikn.nr.:	2 - 61