Útlit suður
mkv. 1:50

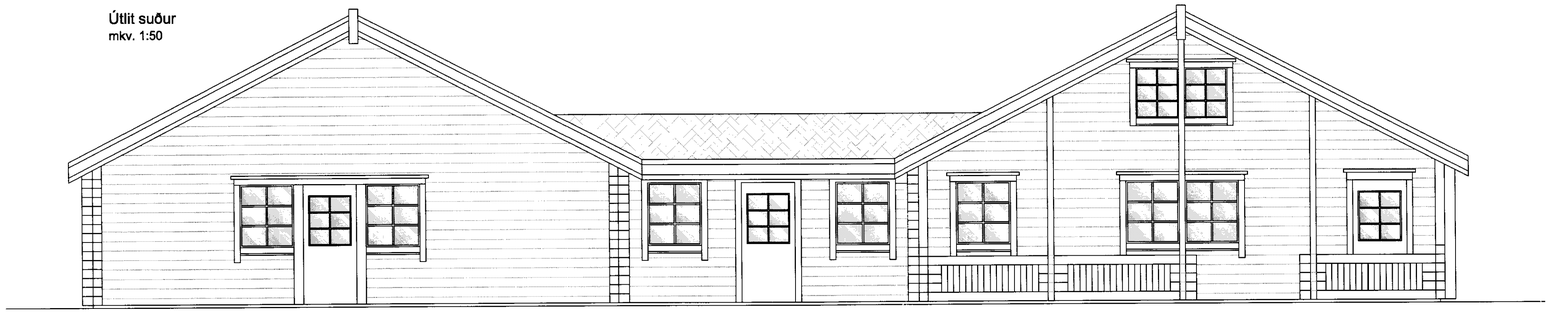

Útlit norður
mkv. 1:50

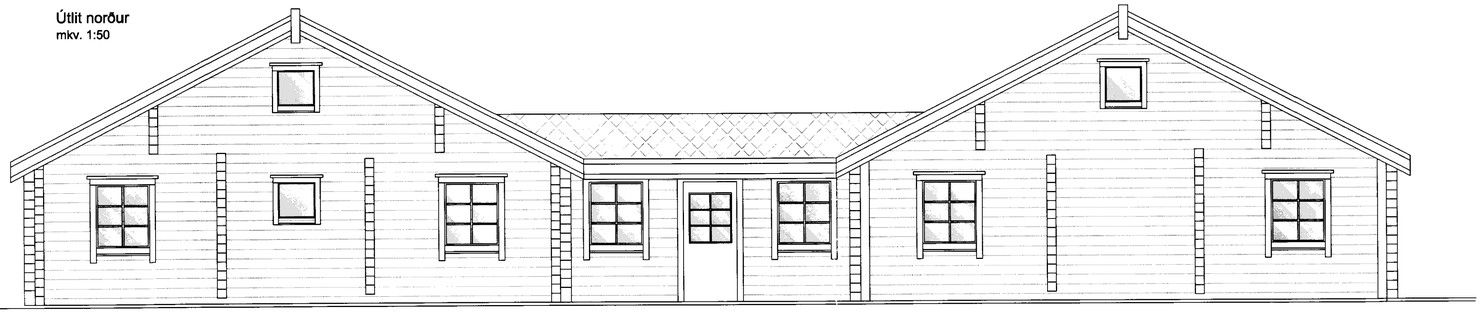

Útlit austur
mkv. 1:50

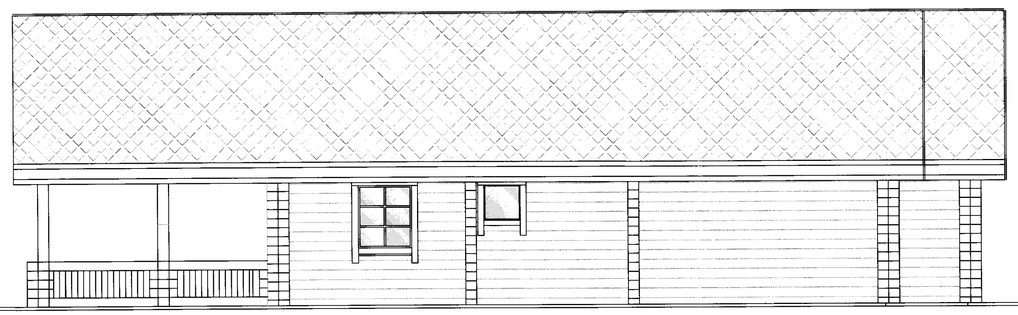

Útlit austur
mkv. 1:50

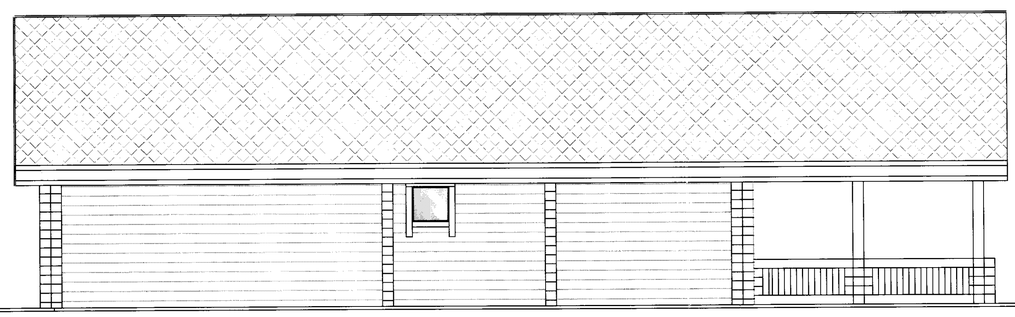

SAMÞYKKT
24. AUG. 2011
Byggingarfulltrúi Reykjavíkurborgar

ÚTGÁFUFERILL

NÚMER.	DAGS.	SKÝRINGAR.	UNNIÐ.
DAGS.		SAMRÆM.HÖNNUÐUR.	

EMIL ÞÓR GUÐMUNDSSON
FTF1
LÆKJASMÁRA 98
200 KÓPAVOGUR
SÍMI: 544 4004
GSM: 898 9517
NETFANG: gaja@centrum.is
kt: 280456-3499

HEITI VERKS:

Geysir Haukadal
Haukadalur 5

HEITI TEIKNINGAR:

Útlit

MKV.	DAGS.	VERK NR	
1:50	11/06/2011		
TEIKNAÐ.	YFIRFARIÐ	SAMÞYKKT	NR. TEIKNINGAR
EÞG	EÞG	EÞG	BN2
DAGS.UNDIRSKR.	NAFN HÖNNUÐAR		
	EMIL ÞÓR GUÐMUNDSSON		
UNDIRSKR.HÖNNUÐAR			ÚTGÁFA