

**MÓTTEKID**  
 18. Júlí 2012  
 Byggingafræðingur, Arkitekt og Flóah.

**SKÝRINGAR:**

ÖLL ÓNEFND MÁL ERU Í MM. SJÁ EINNIG SKÝRINGAR Á TEIKNINGU B 110.

**TIMBUR STÆRDIR OG GÆÐI:**  
 ALLT TIMBUR Í SPERRUM SKAL VERA FLOKKADUR BURÐARVIÐUR T1.

**FESTINGAR:**  
 ALLAR FESTINGAR OG NAGLAR SKULU VERA HEITGALVANHÚÐAÐ. SJÁ SNIÐ OG SÉRMYNDIR.

**TIMBURKLÆDNING Á SPERRUR:**  
 KLÆÐA SKAL OFAN Á ÞAKSPERRUR MED FURU 25x150 MM. NEGLING SKAL VERA K3,1-75 Í HVERJA SPERRU.

**VATNSKLÆDNING ÞAKS:**  
 ÞAK ER KLÆTT MED BÁRUDUM ÞAKSTÁLSPLOTUM SEM SETTAR ERU YFIR ÞAKPAPPA. NEGLING SKAL VERA KAMBÞAKSAUMUR K4,2-65 OG SKAL NEGLA Í ÞRÍÐJU HVERJA HÁBÁRU. BIL MILLI NAGLARADA SKAL VERA C/C 800 MM.


**ÚTLOFTUN ÞAKS:**  
 ÞAKRÝMI SKAL LOFTRÆSTA MED Ø100 GÖTUM Á HVORUM GAFLI. YFIR GÖT SKAL SETJA FLUGNANET OG ÞAR YFIR RIST ÚR STÁLI.

Breyting 2:  
 Breyting 1:  
 Halldór Stefánsson, byggingatæknifræðingur MTFÍ  
 Kt. 291261-5909  
 Jörundarholti 121  
 300 Akranes Sími 860-0061 Netfang hst@akur.is


Verkheiti:  
**Gamlatún 3 í landi Leynis, Bláskógabyggð**

Verkbáttur: **Sumarhús 10-099**  
**Þakvirki, grunnmynd og snið**


Dags: 12-07-2012	NR: <b>10-099</b>	Útgáfa: <b>1</b>
Hannað: HS	Blaðstærð A2	Mkv: 1:50 / 1:20
Teiknað: HS		Teikning nr.
Underskrift: <i>Halldór Stefánsson</i>		<b>B 270</b>

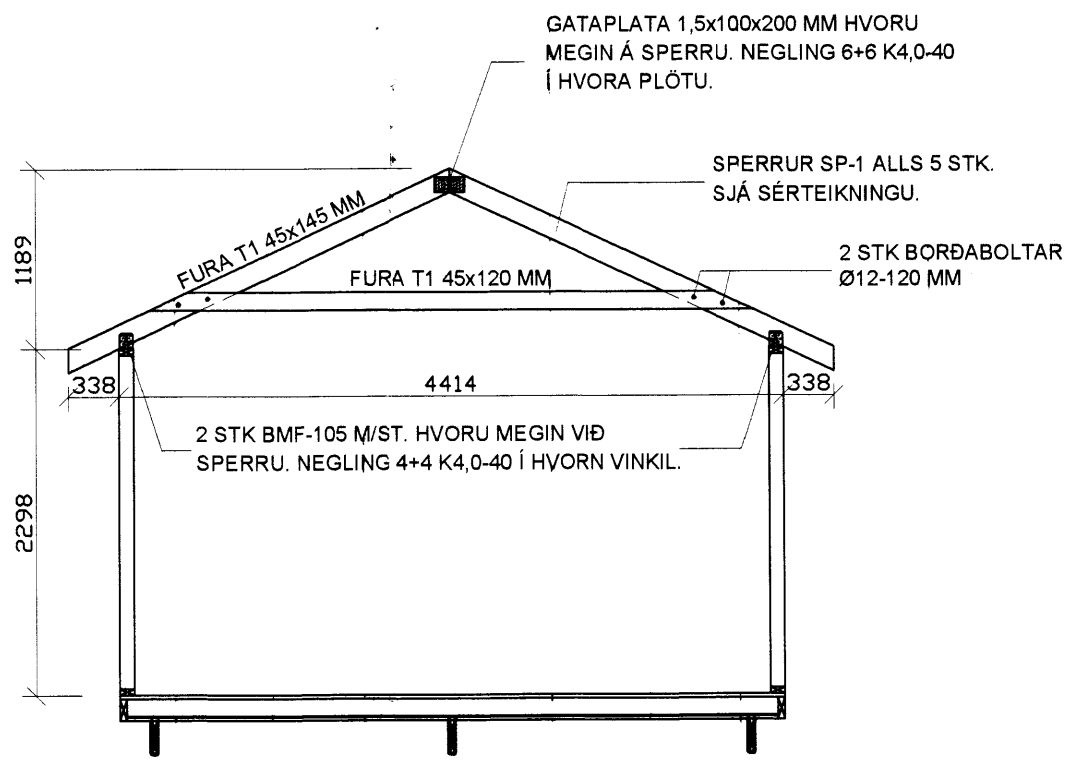


**SNIÐ 5 - 1:50**

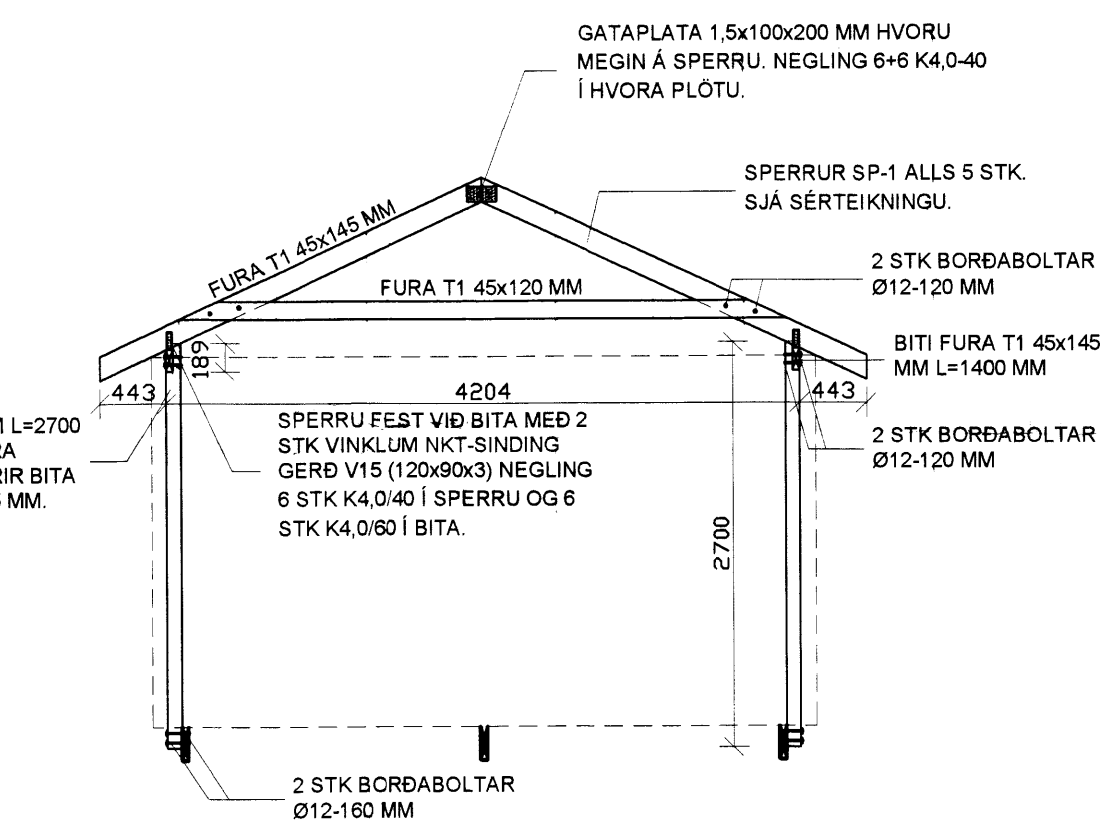

**SNIÐ 6 - 1:50**

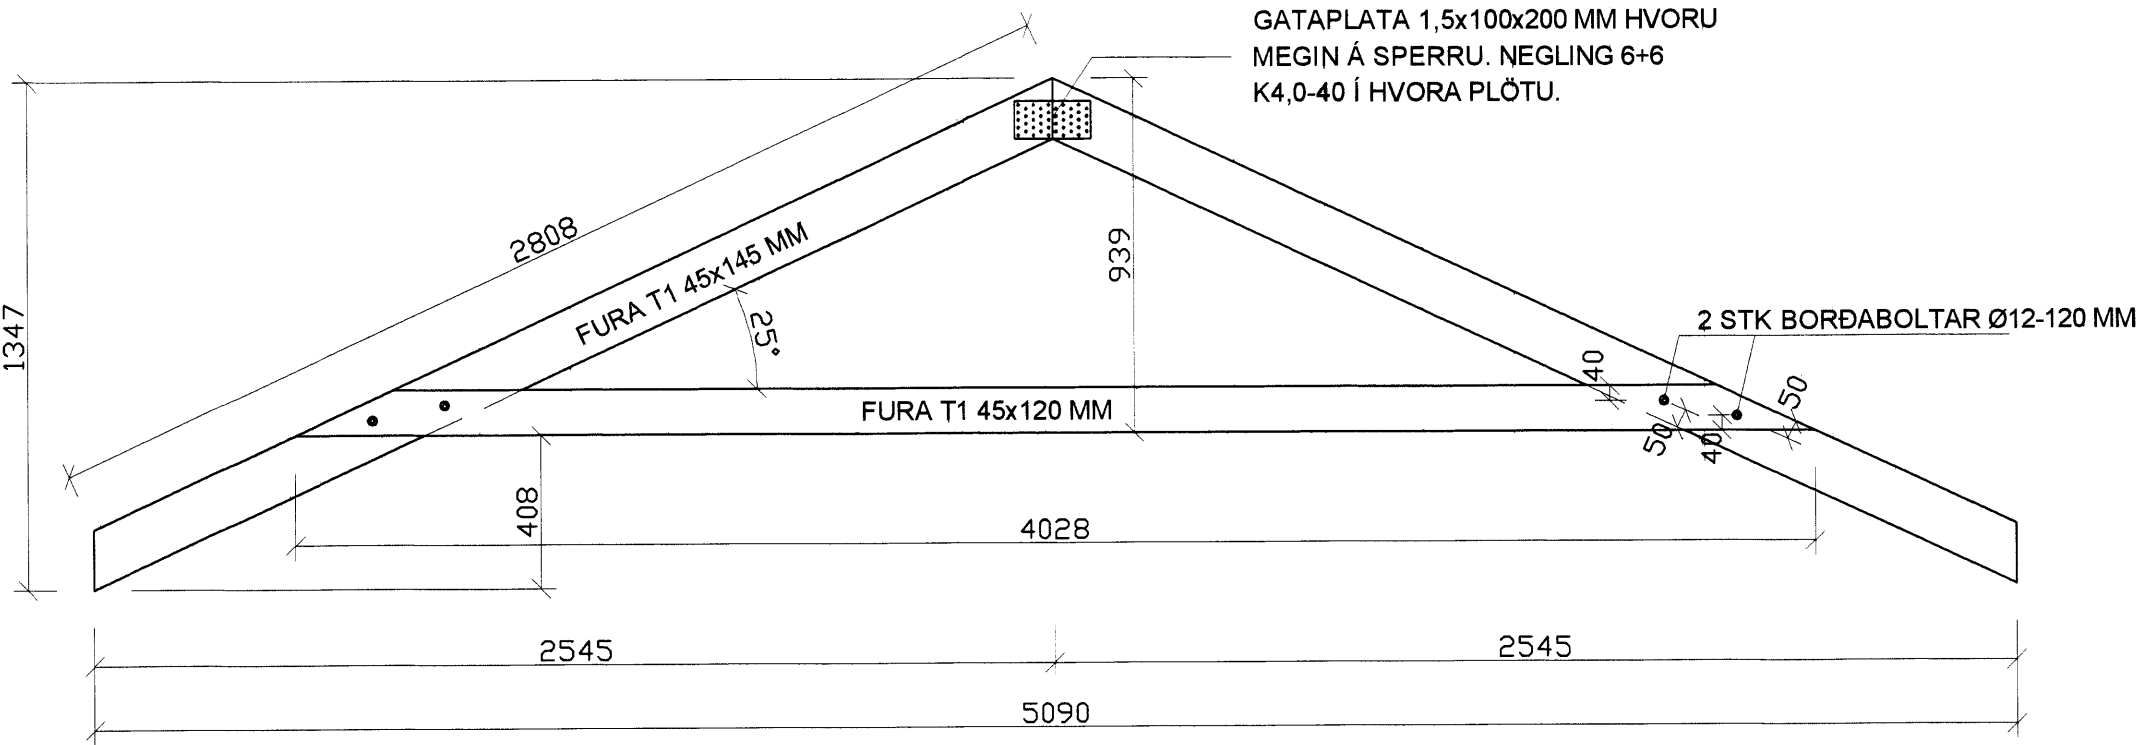

**SPERRA SP-1 1:20**  
 5 stk.

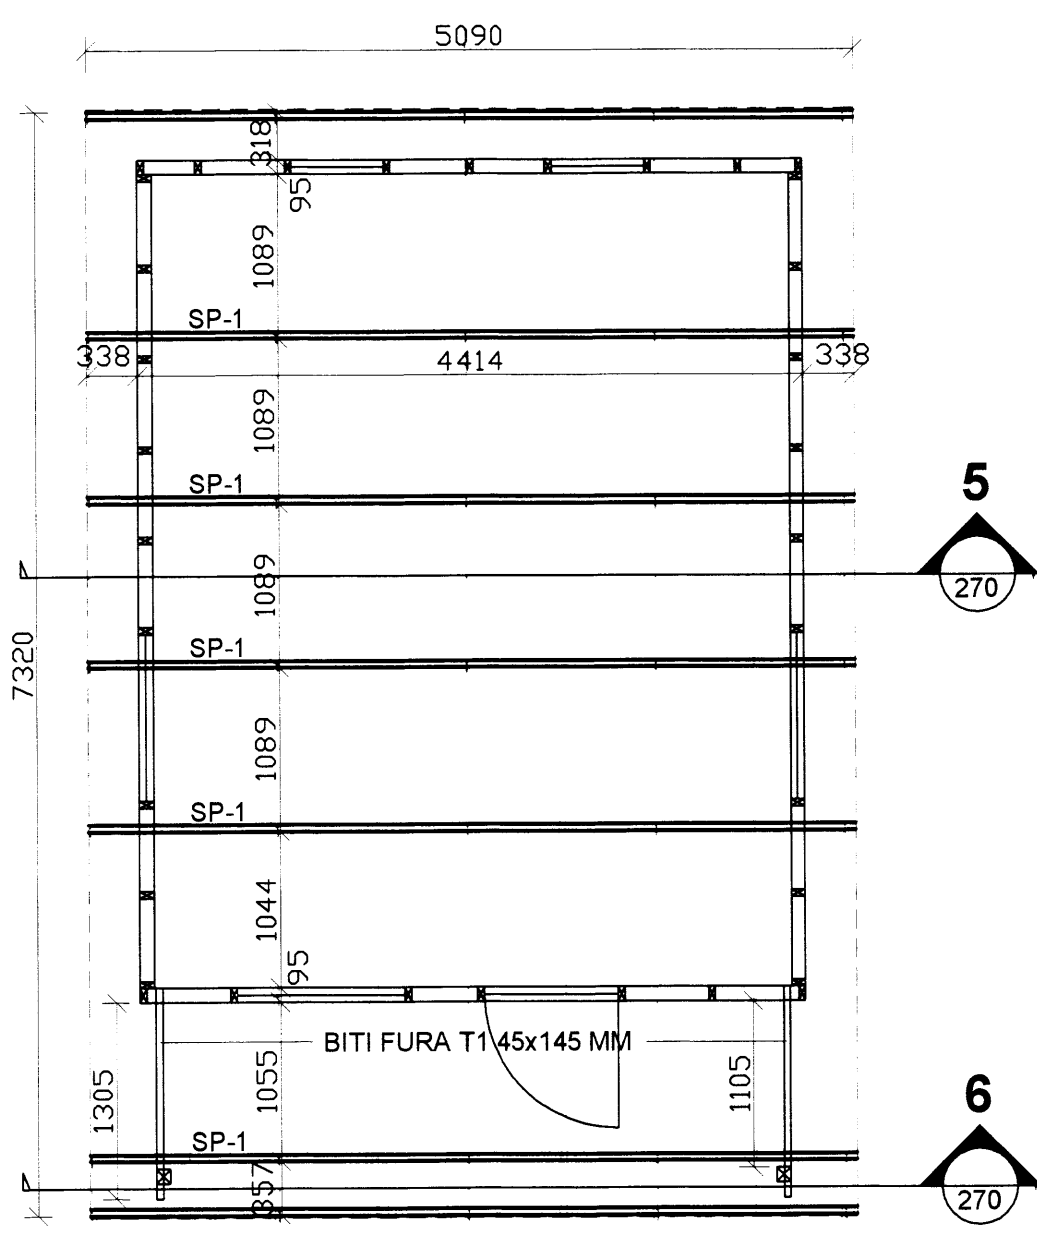

**GRUNNMYND - 1:50**  
 SPERRUPLAN