



Austlæg hlið  
Mkv. 1:100

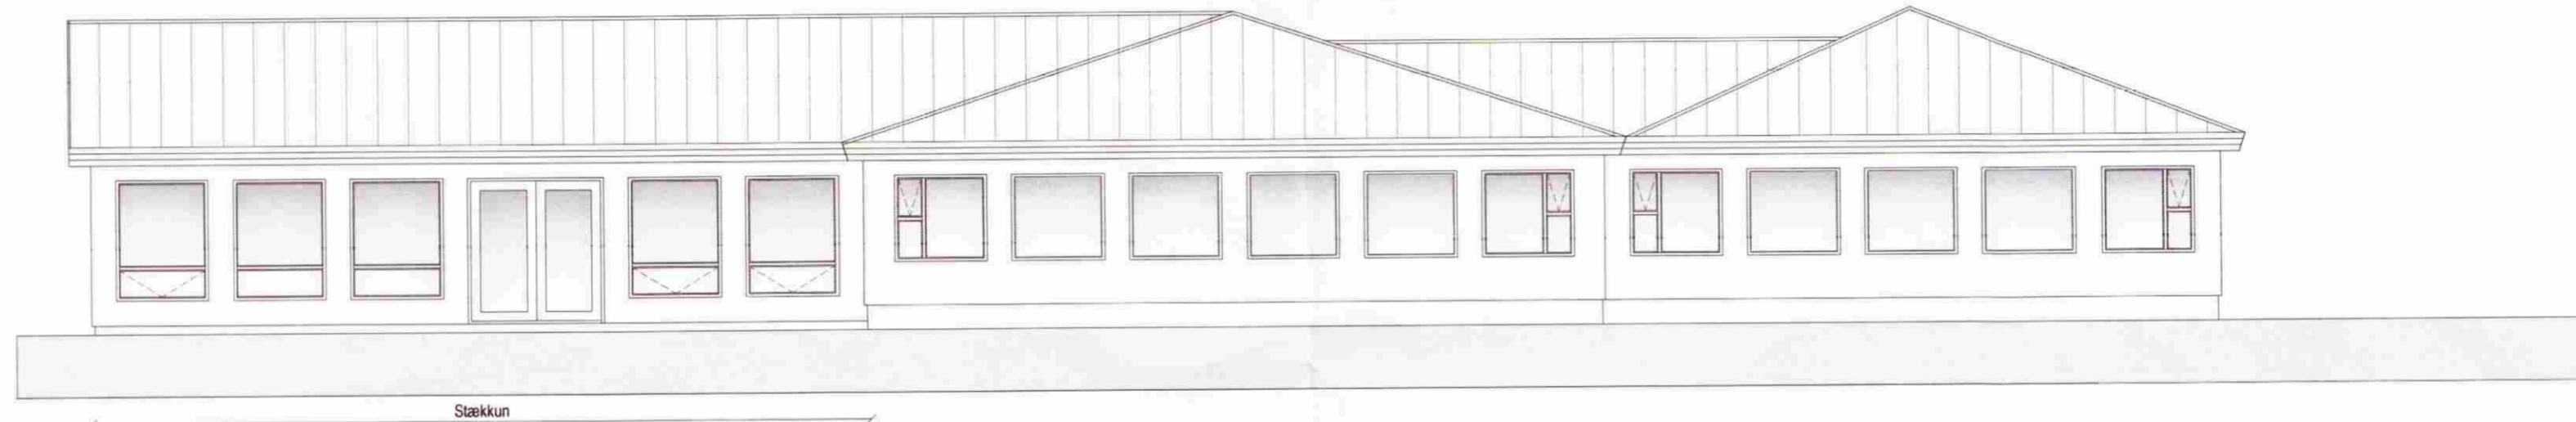

Vestlæg hlið  
Mkv. 1:100

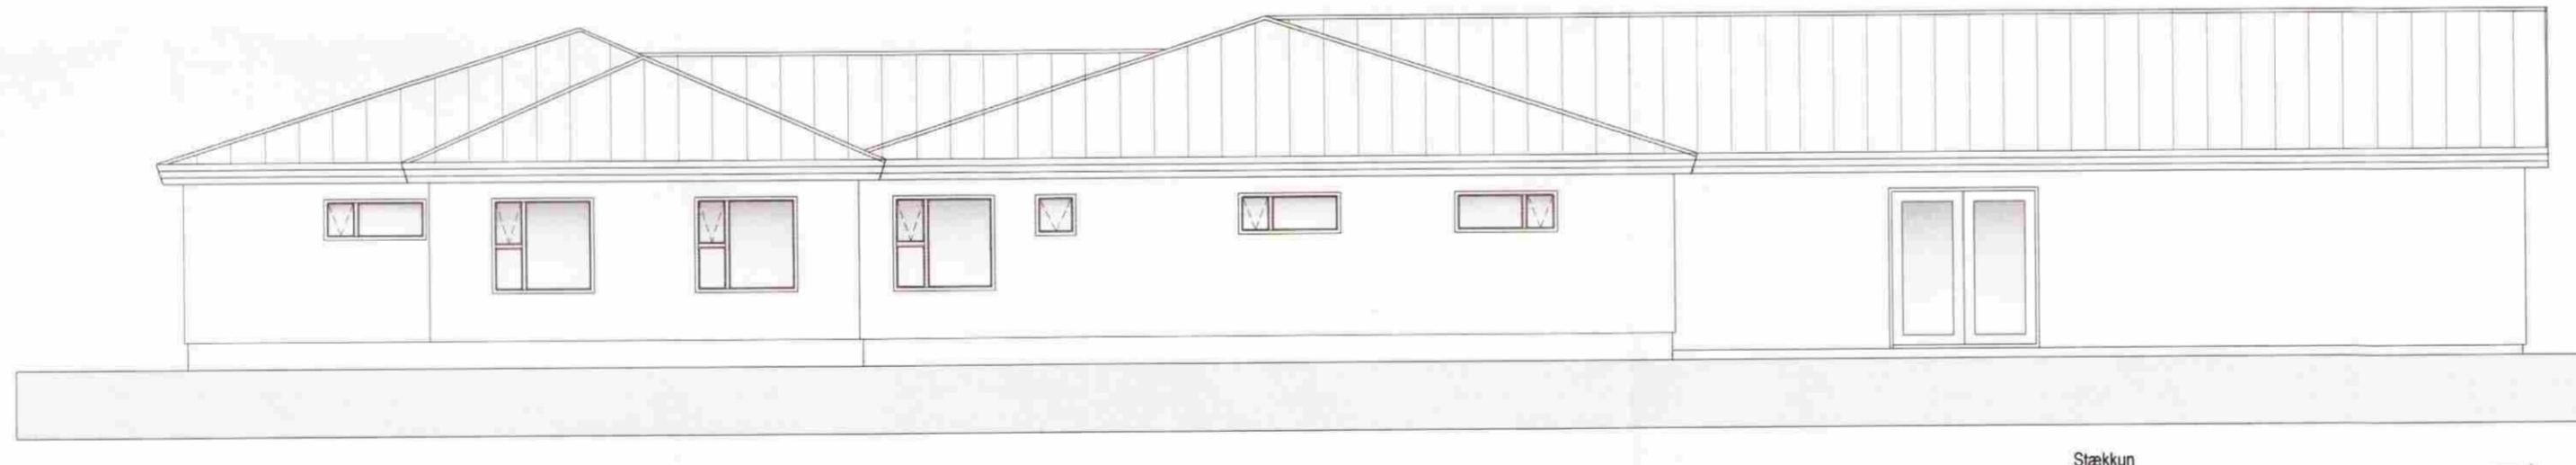

Suðlæg hlið  
Mkv. 1:100

SKÝRINGAR:  
 SL. SLOKKVITÆKI  
 RS. REYKSKYNJARI  
 BO. BJÖRGUNAROP  
 GNF. GEGNUMSTREYMISNIÐURFALL  
 NF. NIÐURFALL  
 LR. LOFTRÆSTING  
 HÆDARKÓTAR Á GRUNNMYND  
 27.56 HÆDARKÓTAR Á SNIDI  
 0101 NOTEININGANÚMÉR

BREYTT 24.mars vegna athugasemda byggingarfulltrúa  
 BREYTT 24.Apríl viðbygging stækkuð

**Pro-Ark teiknistofa**

**Stækkun-Gullfosskaffi Brattholti**

09-004

Útlit

*Eiríkur Vignir Pálsson*  
 Eiríkur Vignir Pálsson BFI Kt: 010975-4179

Kjartan Sigurbjartsson BFI Kt: 190275-5319

Teikn. EVP  
 Dags. Apríl 2009  
 Mkv. A2 - 1:100 / 500

**01.03-C**

**SAMPYKKT**  
 29 APR. 2009  
*Ólafur Þorláksson*  
 Byggingarfulltrúi uppsv. Ámessýslu og Flóahf.