


MÓTTÆKIB
17. Jún. 2011
Gudni Þósson
Byggingaáhrifur / uppsetninguáhrifur / Áæmissýslu og Flóahfr.

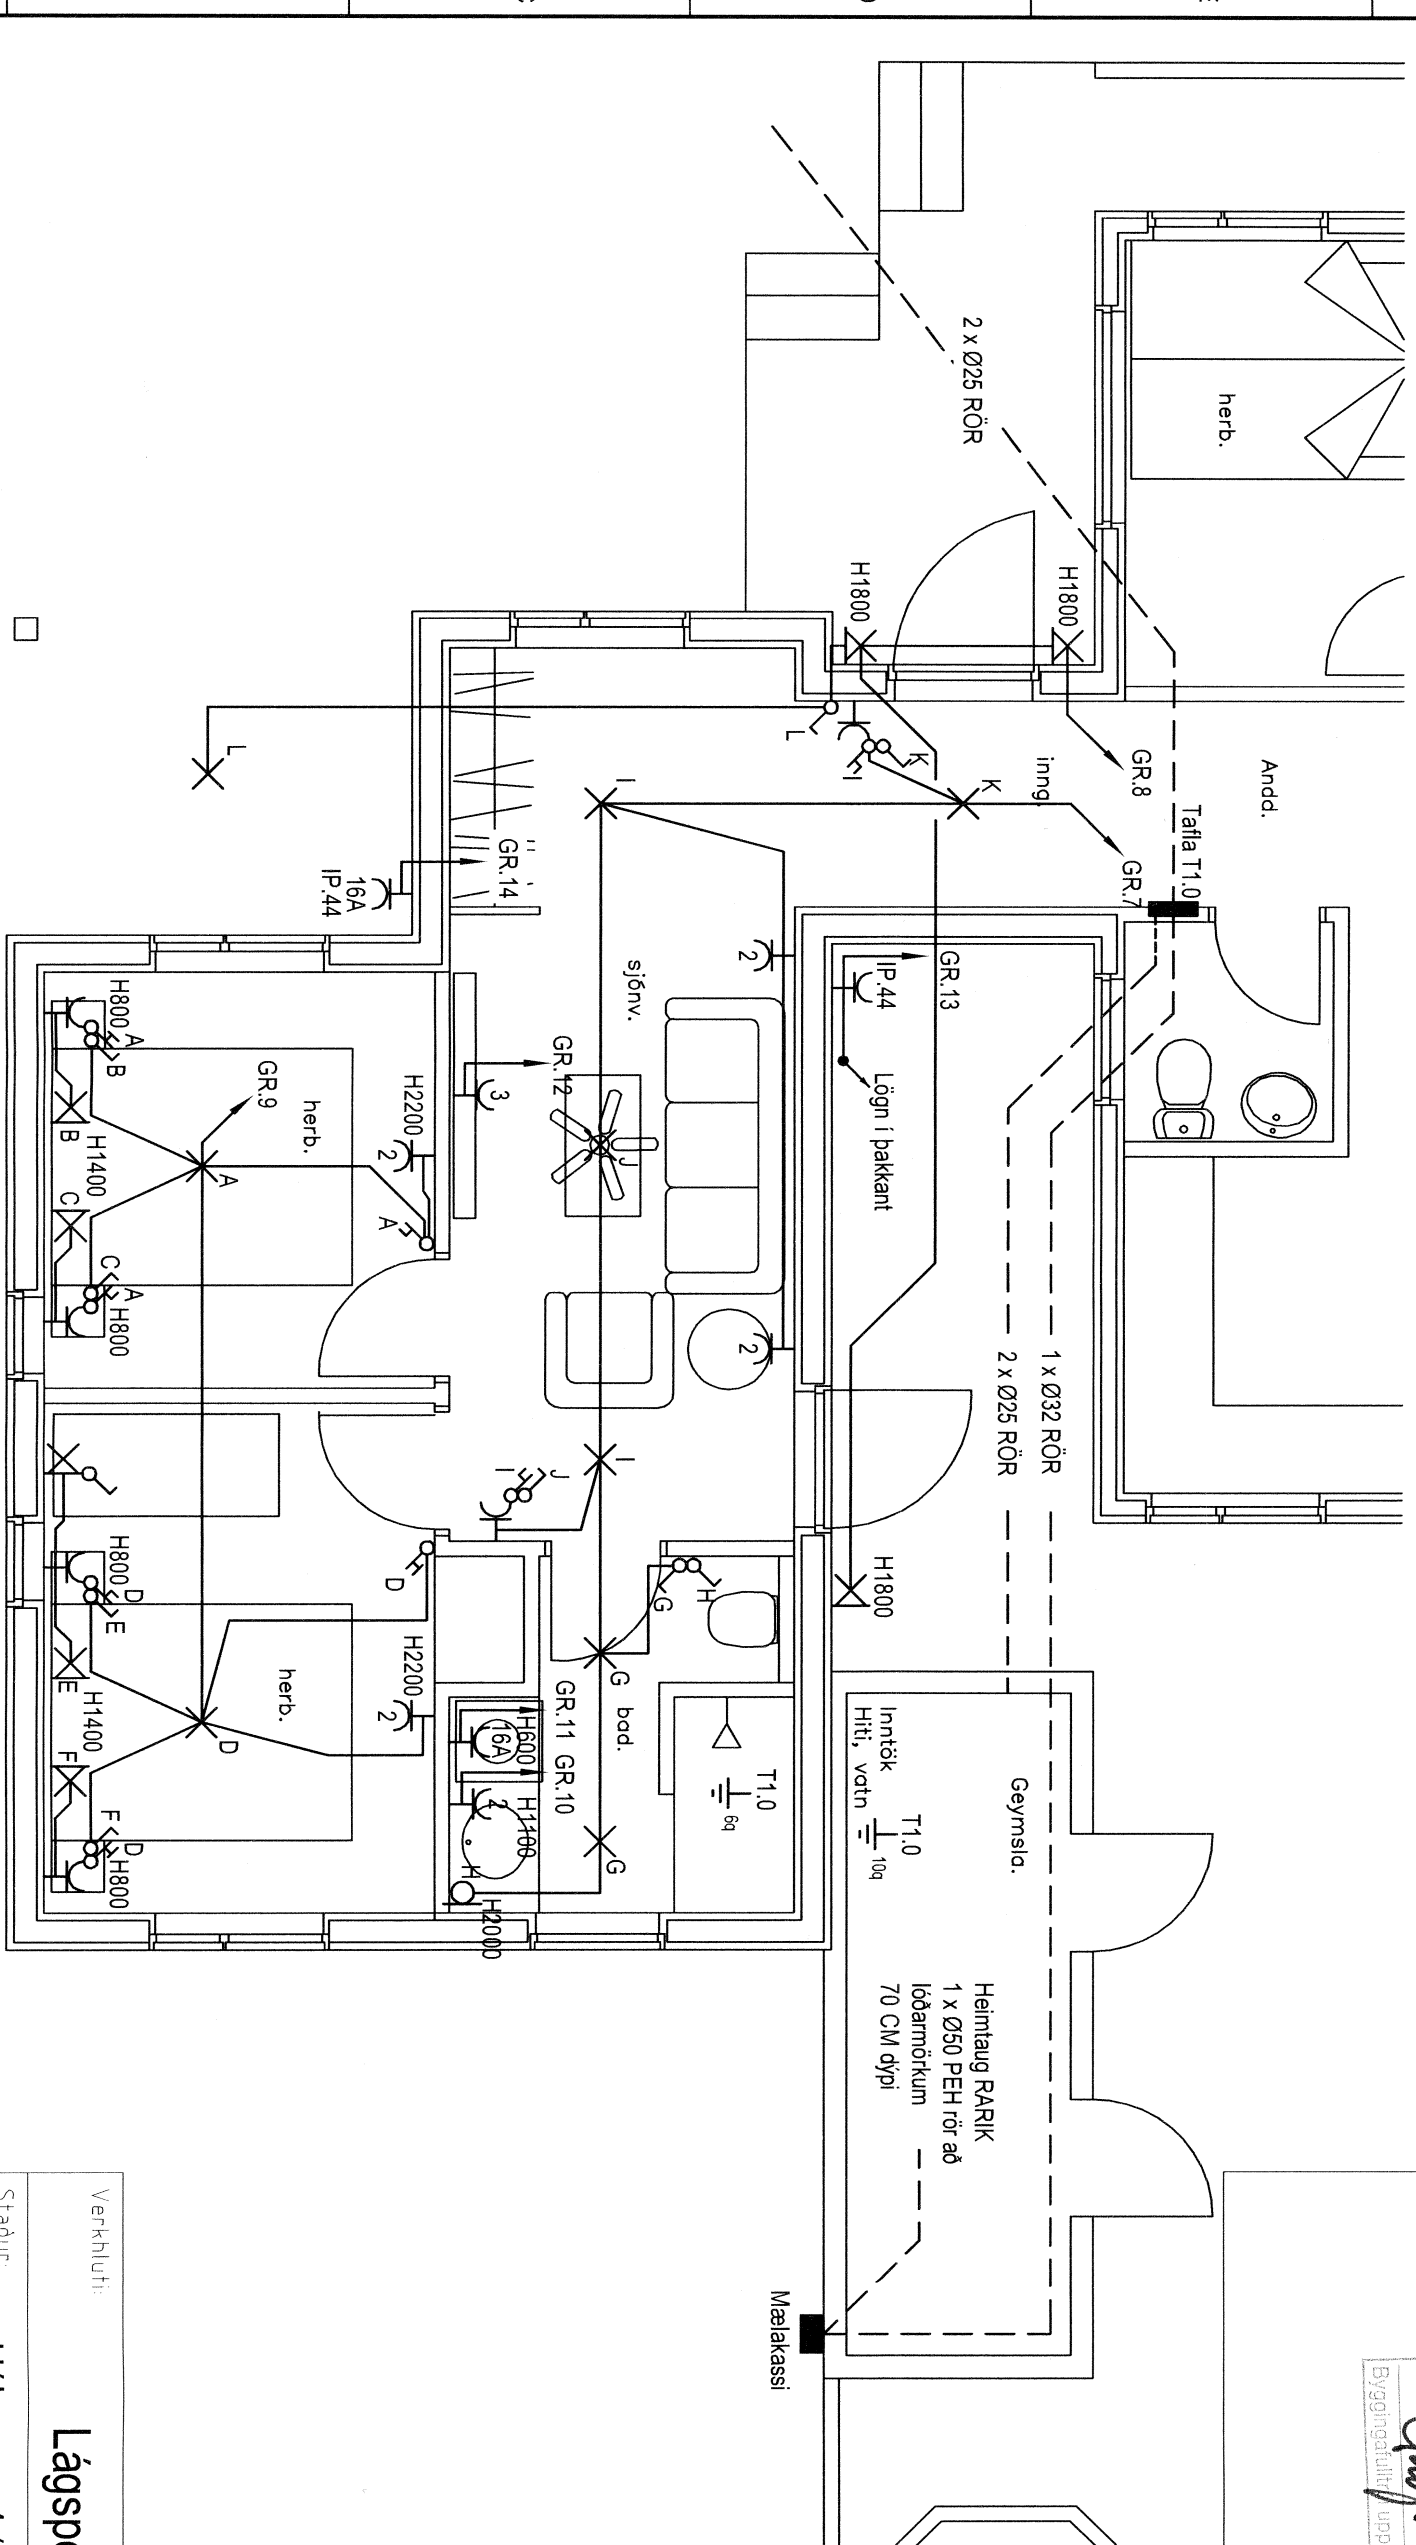

RAFLAGNATAKNI

- ROFI, EINPÓLA
- SAMROFI
- KROSSROFI
- ÞRÝSTIROFI
- LÖSADEYFIR
- HREYFISKYNJARI
- ⌋ TENGILL JARÞBUNDIN
- VEGGDÓS, AÐ VEGG
- LOFTDÓS, TENGIDÓS
- LOFTLJÓS
- VEGGLJÓS
- LÖGN UPP
- LÖGN NIÐUR
- LÖGN Á MILLI/ÆÐA
- ⌋ TÖLVUTENGILL
- ⌋ LOFTNETSTENGILL
- ⌋ SIMATENGILL

Lágspenna

Verkhlufti:			
Staður: Hólavegur 4 (viðbygging)			
Bláskógskógi Bláskógabyggð			
Kerfi:			
Hannað:	Teiknað:	Yfirfarið:	Útgáfa:
RBG	VP	RBG	A
Dags:	25.06.2011	Skráarnafn:	M.K.V.:
		V20611	1 : 50
Samþykkt:	Kennitala:		Blað nr.:
<i>Björn Linn</i>	130371-4779		1 af 4