


Athugið.
Hæð aðaltöflu frá fullfrágengnu gólfi skal vera 130 cm í nedri brún töfluskáps.
Efni skal vera viðurkennt.

MÆLAKASSI RAFVEITU
Á NORÐURVEGG HÚSS
Í LÖÐRÉTTU PLANI
HÆÐ Í NEDRI BRÚN 150 CM

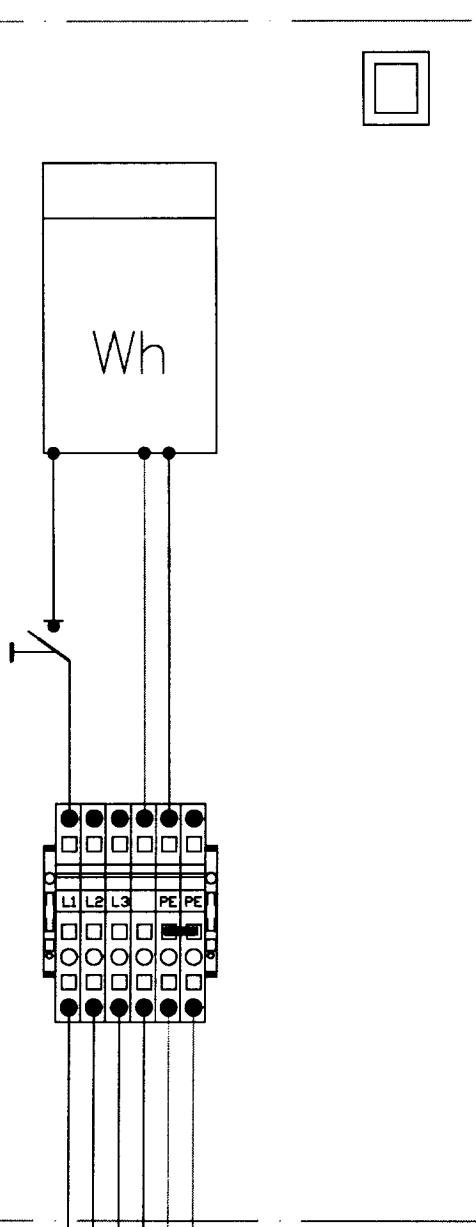

L1 L2 L3 PEN
HEIMTAUG RAFVEITU
3+N 400/230 VOLT
50 HZ

MÓTTEKID
23.05.2010
Byggingaulltíð: Kopsv., Ánessjéla og Flóútr.

SKÝRINGAR:

ALMENNT
Öll mál sem gefin upp á teikningum eru í mm.
Hæðarmál skulu vera miðuð við fullfrágengin gólf og í miðja dós, fjarlægðir eru miðaðar við miðju dósar.
Samræma skal staðsetningu rafbúnaðar í eldhúsi og baði við staðsetningar á innréttingum.
Allar lagnir og frágangur skal vera samkvæmt reglugerðum og fyrirmælum frá rafveitu.

A.T.H.
FRÁGANDUR RAFLAGNA SKAL VERA SAMKVÆMT
STADLI ÍST 200:2006 UM RAFLAGNIR BYGGINGA

HÆÐIR BÚNAÐAR
Tenglar almennt 200 mm frá fullfrágengnu gólfi.
Tenglar teiknaðir með rofa skulu settir í rofa hæð.
Tenglar, vinnutenglar eldhúsi 1050 mm hæð.
Rofar almennt í 1100 mm hæð.


PÍPUR EÐA KAPLAR
Pípur eru almennt 16 mm og vír 3 x 1,5 q.
eða 4x2,5q
Kaplar almennt 3 x 1,5 4 x 1,5 eða 3 x 2,5
Pípur í eldvél og lagnir til vara 20 mm rör og
Lagnir út í lóð að potti og garðlýsingu skulu vera
25 mm plaströr sem í er dreginn jarðstrengur 4x1,5q.
eða 4x2,5q
Vír í eldvélalögn skal vera 3 x 4 q
Spennujöfnun í baðherbergi 6 q

MÁLSTRAMUR
Rafbúnaður sé í samræmi við stærðir varbúnaðar í töflu.

MÁLSETNINGAR
Allar málsetningar skulu miðast við málsettar byggingarteikningar.

ATH.
NEMA ANNARS SÉ SÉRSTAKLEGA GETIÐ Á TEIKNINGUM

- Q1.1 10A 3 x 1,5q 16 mm Herbergi Hjón og Bað
- Q1.2 10A 3 x 1,5q 16 mm Anddyri og Eldhús
- Q1.3 10A 3 x 1,5q 16 mm Stofa og Borðstofa
- Q1.4 10A 3 x 1,5q 16 mm Til Vara
- Q1.5 10A 3 x 1,5q 16 mm Til Vara
- Q1.6 16A 3 x 2,5q 16 mm Uppbottavél Eldhúsi
- Q1.7 16A 3 x 2,5q 16 mm Örbylgjuofn Eldhúsi
- Q1.8 16A 3 x 2,5q 16 mm Þvottavél Baði
- Q1.9 16A 3 x 2,5q 16 mm Til Vara
- Q1.10 25A 3 x 4,0q 20 mm Eldavél Eldhúsi
- Q1.11 10A 3 x 1,5q 16 mm Útlýsing á Húsi
- Q1.12 10A 4 x 1,5q Jarðstrengur 25 mm Heitur Pottur Vatnsdæla og Ljós
- Q1.13 10A 4 x 1,5q Jarðstrengur 25 mm Garðlýsing og Bílastæði
- Q1.14 10A 4 x 1,5q Jarðstrengur 25 mm Auka Til síðari nota

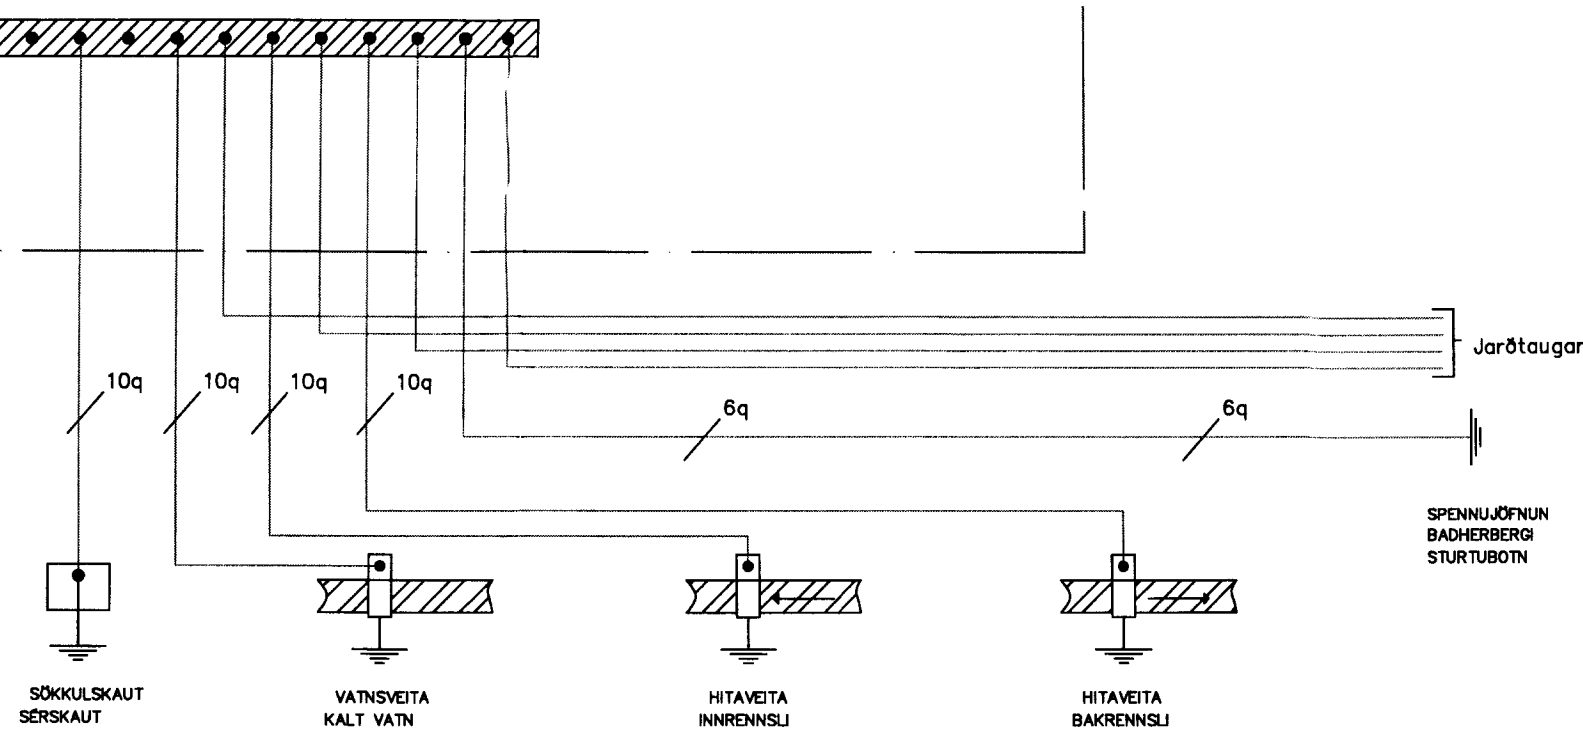

ARI JÓNSSON RAFFRÆÐINGUR
LJÓSUVÍK I REYKJAVÍK

Sími: 587 4745
GSM: 892 4745
Tölvupóstur: arjons@simnet.is

DAGS.	11.07.2010
TEIKN.NR.	04
MKV.	ÁN-KVARDA

SÍÐA NR.	4-ÁF-4
TÖLVUHEITI	HVÍTÁRBAKKI-II
BREYTING A	-
BREYTING B	-

HANNAÐ	ARI
TEIKNAD	ARI
YFIRFARID	ARI

VERKEFNI	HVÍTÁRBAKKI-II-BLÁSKÓGABYGGÐ
VERKHLUTI	EINLÍNUMYND-TÖFLU-T I