




2 SNEIÐING - VASKVEGGUR
- mkv: 1:20

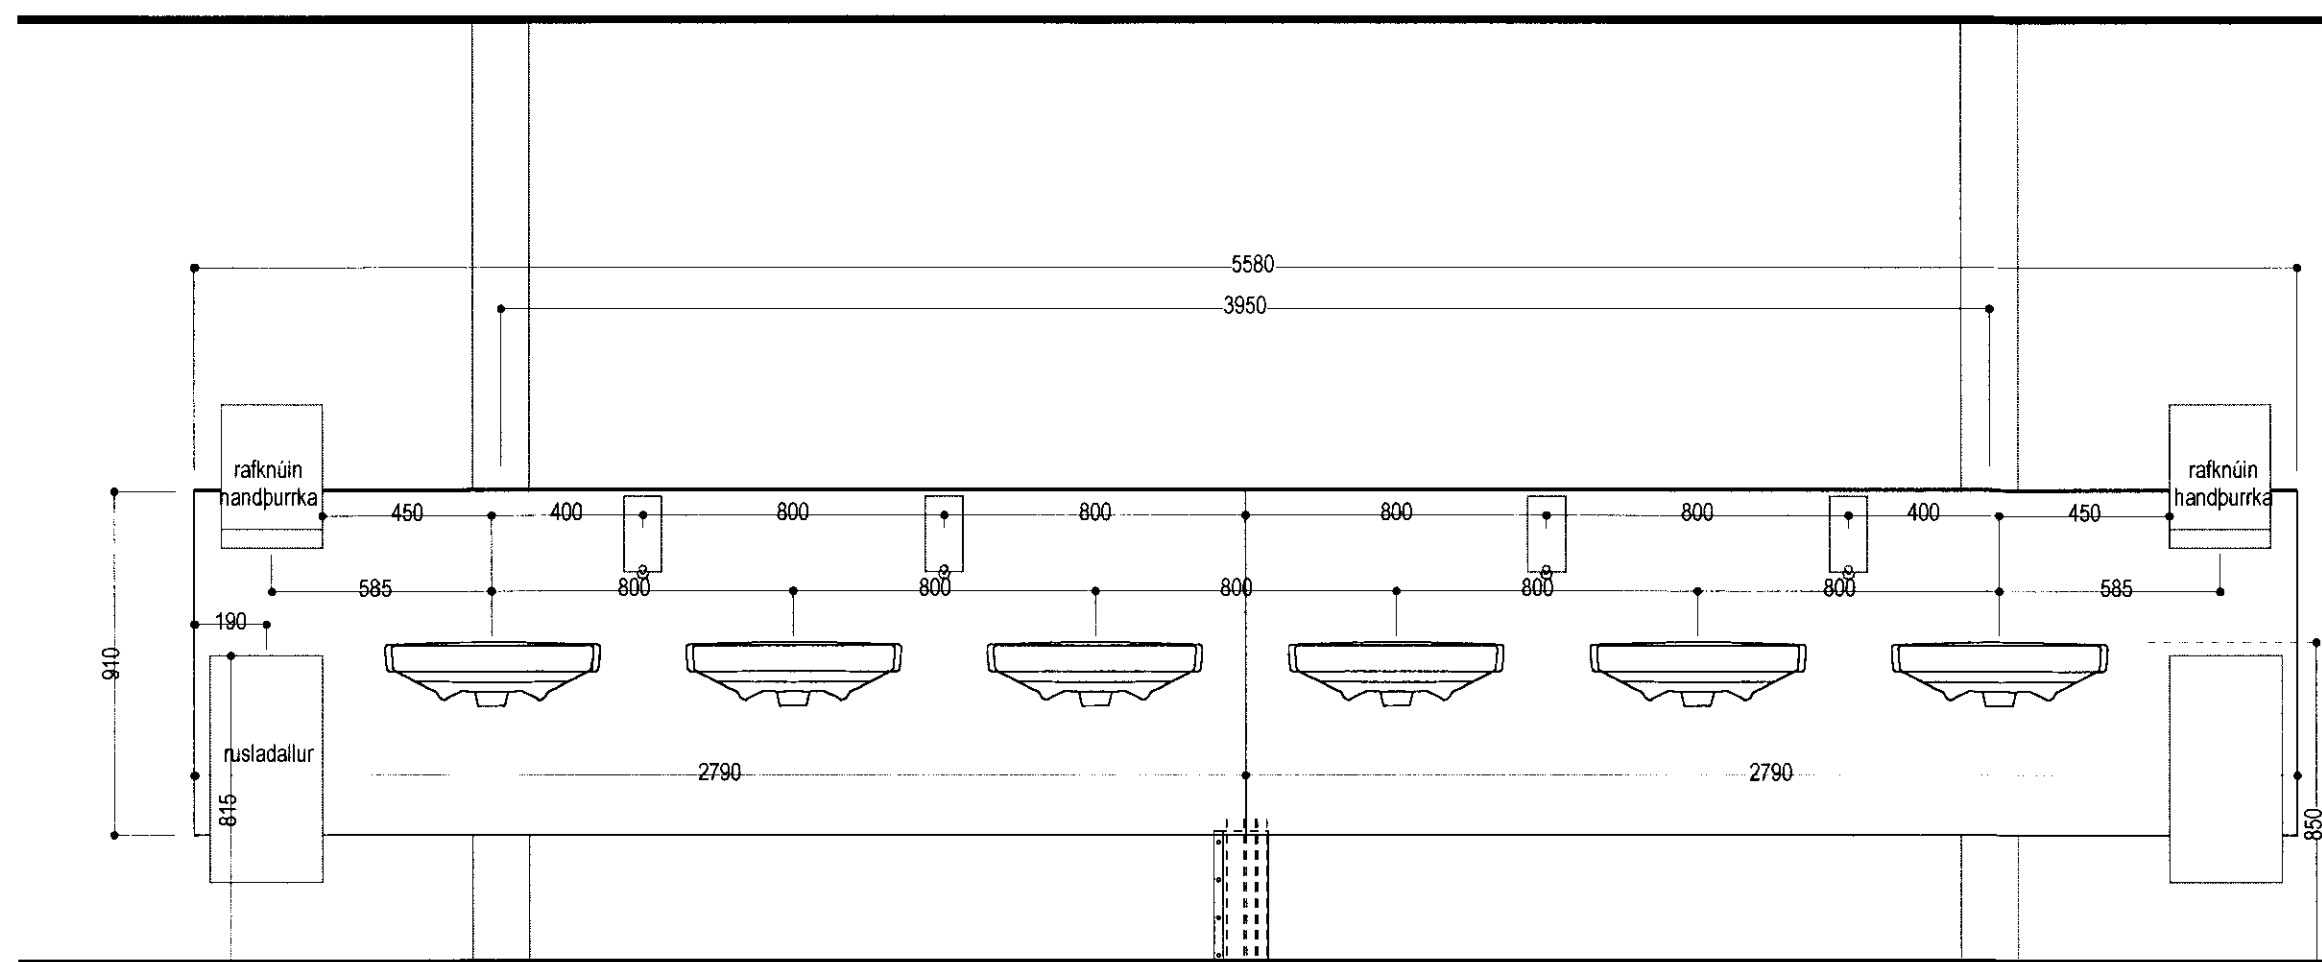

1 ÚTLIT - VASKVEGGUR
- mkv: 1:20

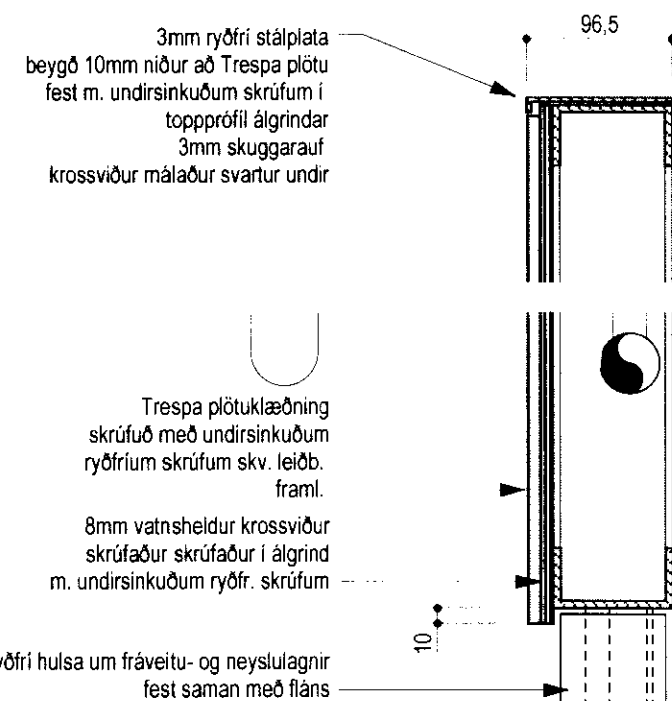

4 DEILI - VASKVEGGUR
- mkv: 1:5

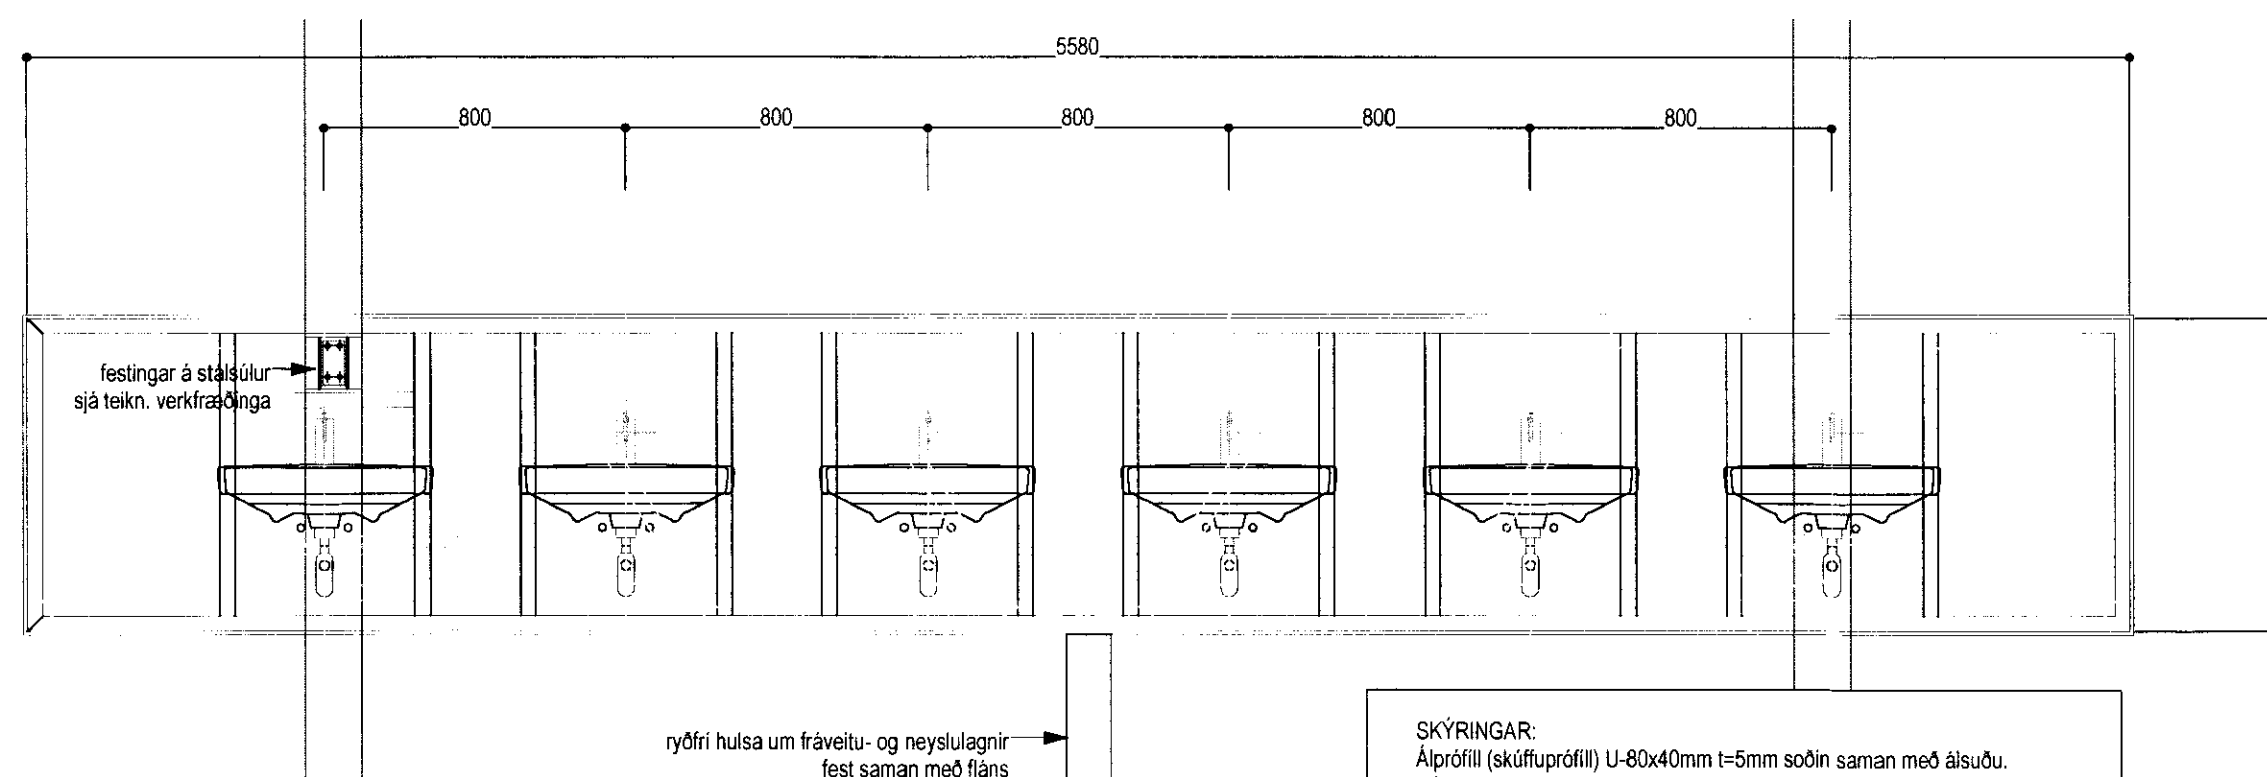

3 ÚTLIT - VASKVEGGUR, GRIND
- mkv: 1:20

SKÝRINGAR:
Álprófill (skúfuprófill) U-80x40mm t=5mm soðin saman með álsuðu. Líflötur þverpósts skulu ná líflötu undir og yfir prófilla. Gera skal nauðsynleg gót í líflötu pósta fyrir lögnum á staðnum áður en fremri plata er skruðuð á. Festijám undir handlaugar skulu skrufast með minnst M10 boltum (grip-boltum fyrir holýrmi) sem skulu ná í gegnum flansa í þverpóstum. Plötur í álarma skulu festar með sjálfskerandi M6,3-15 undirsinkuðum skrufum úr ryðfri stáli með minnst c/c 100mm.

GLÁMA·KÍM
 Artilektor Laugavegi 164 ehf. · 105 Reykjavík
 Arnk. Karlsson kt: 040357-2009
 Þorring Björnsson kt: 020464-5503
 Jóhannes Þórðarson kt: 121251-8003
 Sigjörð Kjartansson kt: 121258-2269
 Sigurður Halldórsson kt: 100857-2009

Breyting	Dagsetning	Skýring

FRÆDSLUMIÐSTÖÐIN VIÐ HAKIÐ
2. ÁFANGI
ÞINGVELLIR
NYBYGGING - SNYRTINGAR

INNRETING - VASKABORÐ		SÉRUPPDRATTUR
Breyting	Teikn.nr.: A75.01	GLÁMA·KÍM
Útgáfudagur: 12.03.2010	Mkv.: 1:5	Artilektor Laugavegi 164 ehf., 105 Reykjavík t: 630-8100, f: 630-8101, kt: 660 496 2739 glamokim@glamokim.is, www.glamokim.is
Verkefni: 2051178	Teikn. óm	Yfirl.

TEKNINGU ÞESSA HVAÐ ER TARIFTA MEÐ NENNUM HETTI AD HELTA TIL EDA I HEILD AN SKRIFLEGS LEYFIS HOFLUNDAR
 Jóhannes Þórðarson arkitekt FAÍ kt: 121057-0039
 Sigurður Halldórsson arkitekt FAÍ kt: 100857-2009