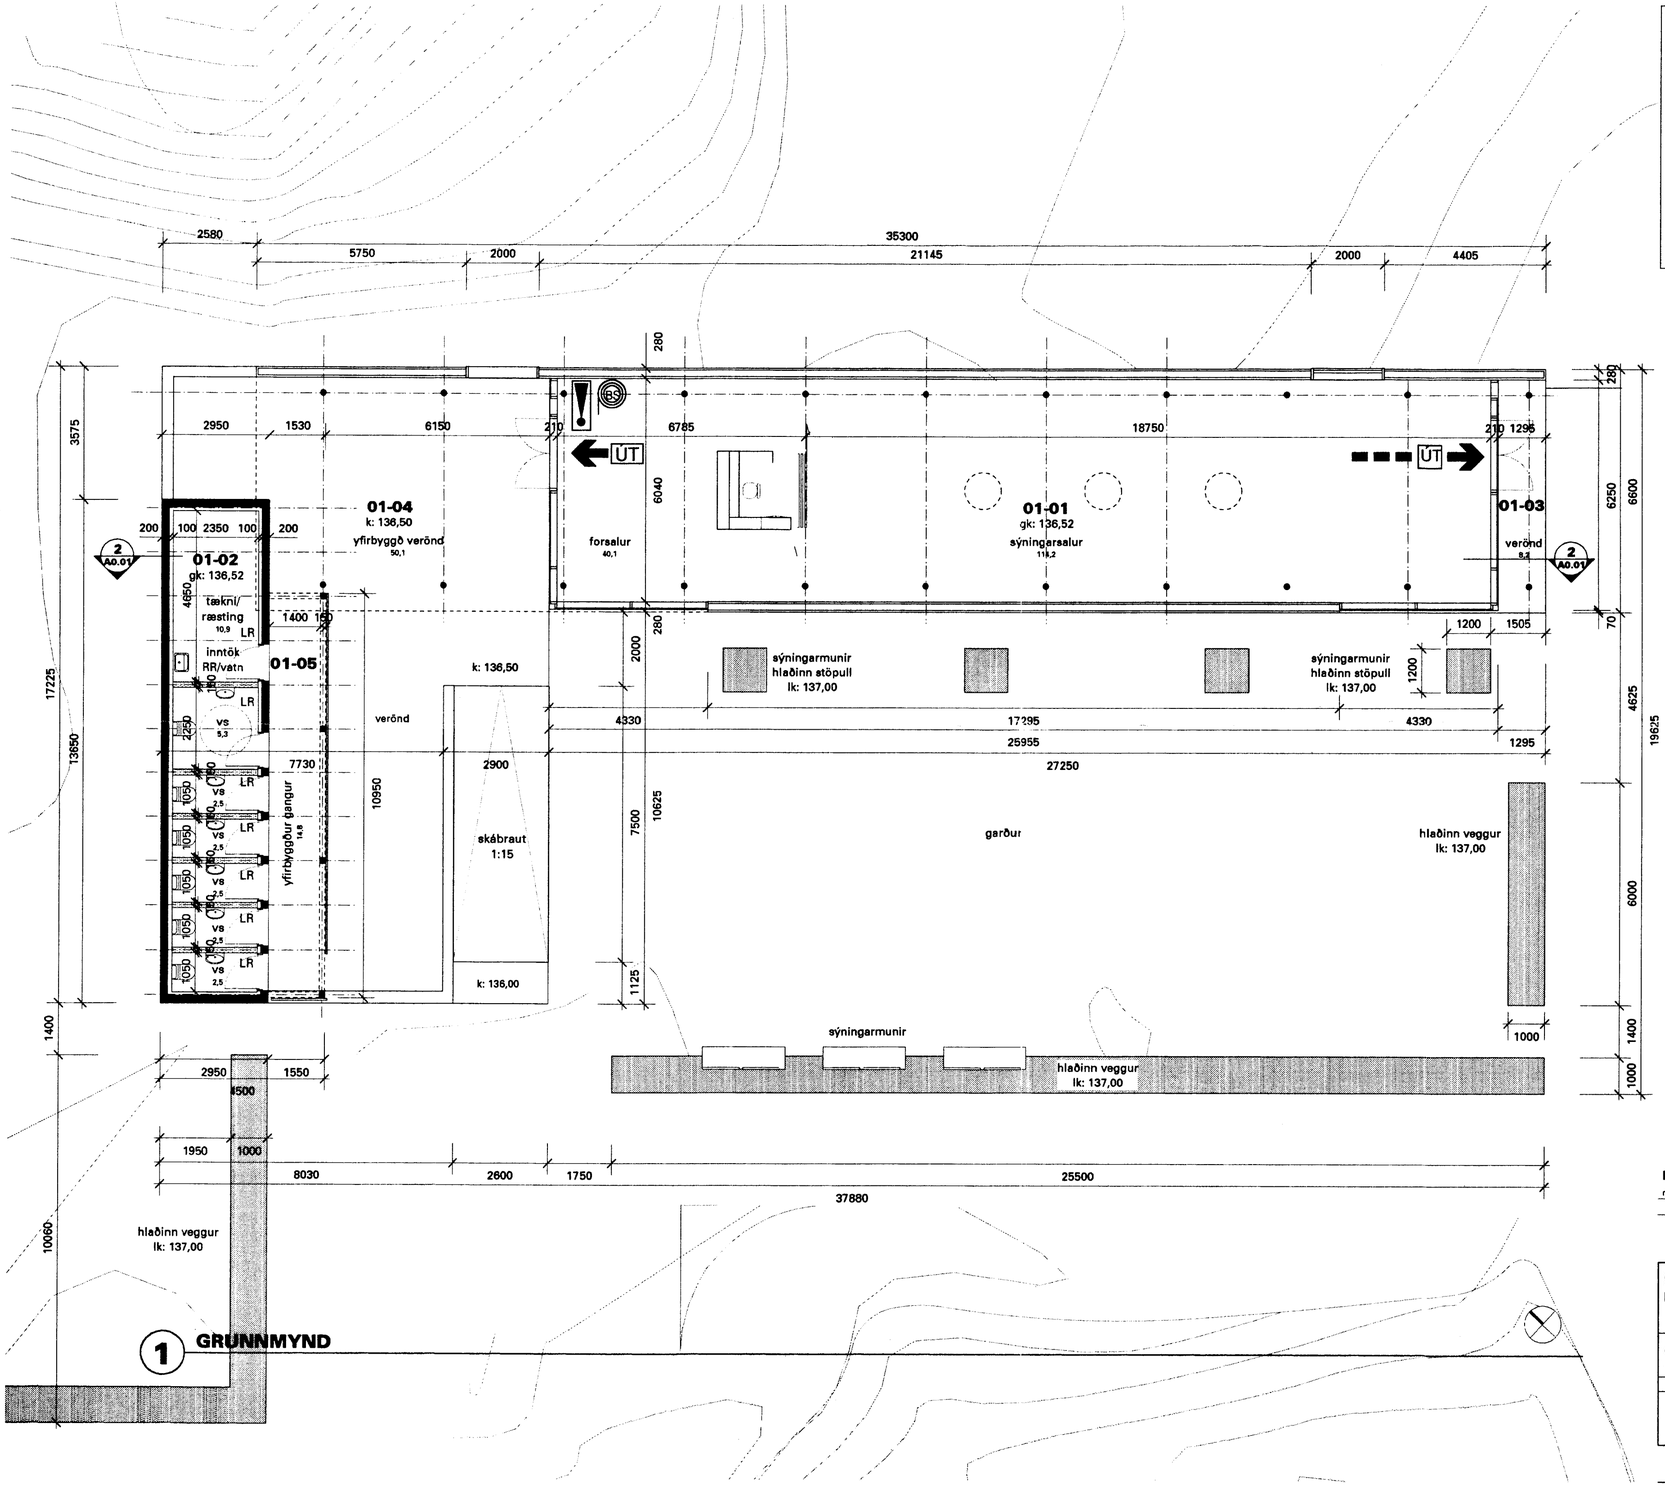

BREYTINGAR.

nr.	dags.	lýsing

FRÆÐSLUMIÐSTÖÐ VIÐ HAKIÐ
PINGVELLIR - ÁRNESSÝSLA

AÐALUPPDRÆTTIR

GRUNNMYND
-
mkv. 1:100 **A1.01**

25.10.99

GLÁMA / KÍM
ARKITEKTAR LAUGAVEGI 164 ehf
105 Reykjavík s: 530 8100 f: 530 8101
nt: glamakim@glamakim.is hs: www.glamakim.is

Árni Kjartansson arkitekt FAÍ kt: 040352-3099
Jóhannes Þórðarson arkitekt FAÍ kt: 121067-6039