
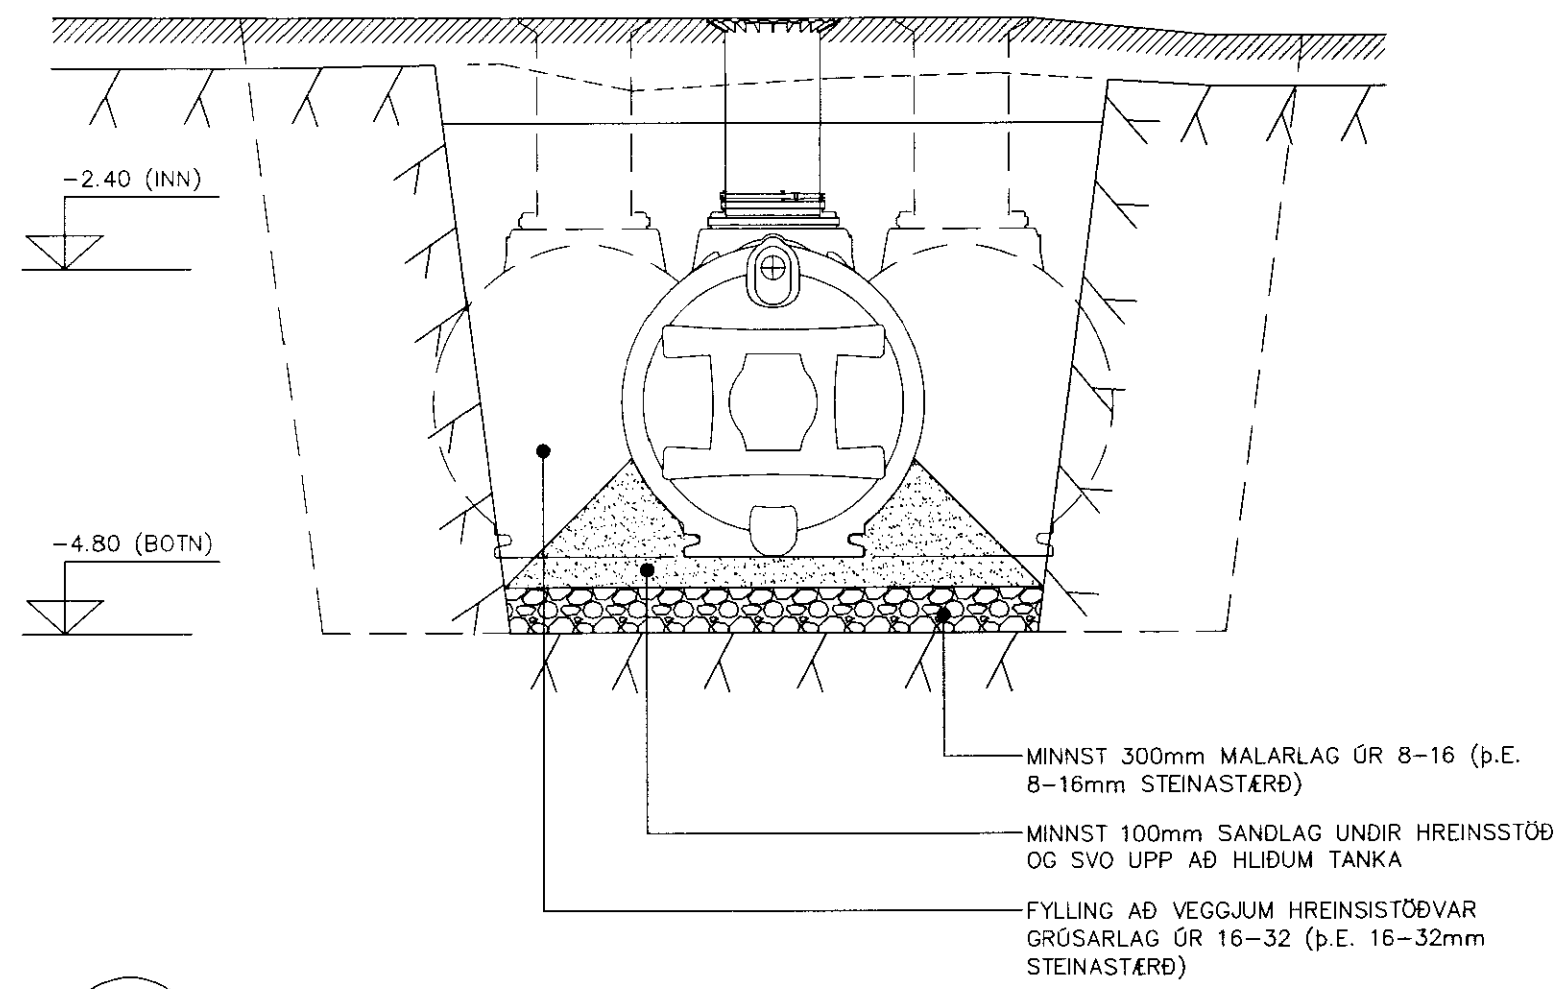



MÓTTÆKIÐ
25 MAÍ 2010
Byggingafráttáritun, Amessýslu og Flóahú.

ÚTLOFTUN FRÁ HREINSIÐÖÐ
ÚTLOFTUNARTÖÐA FRÁ KESSEL MED KOLASÍU.
ÚTLOFTUNARLEIÐSLA HALLAR INN AÐ HREINSIÐÖÐ
MEÐ MINNST 3% HALLA SVO EKKI SAFNIST FYRIR
VATN. ÚTLOFTUNARLEIÐSLA SKAL HAFA SAMA
FRÁGANG OG VENJULEGAR FRÁRENNISLAGNIR
OG STAÐSETJAST MINNST 500mm NEÐAN VIÐ
ENDANLEGT JARÐVEGSGYFIRBORD


A SNIÐ 1:50

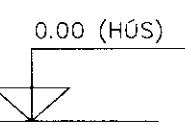

B SNIÐ 1:50

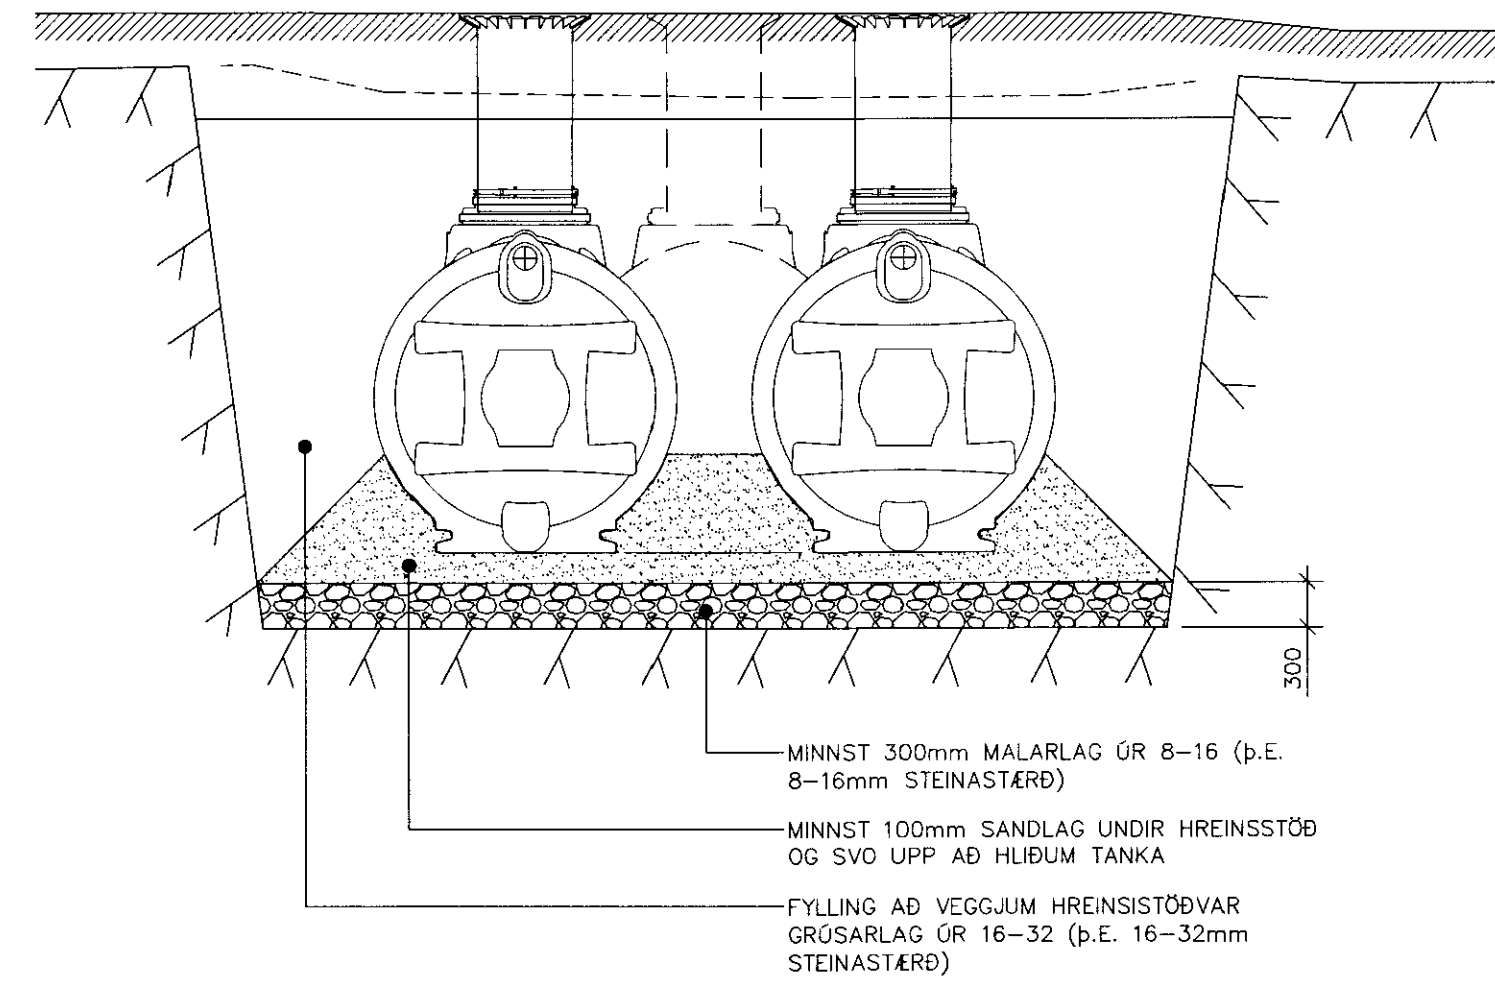

C SNIÐ 1:50

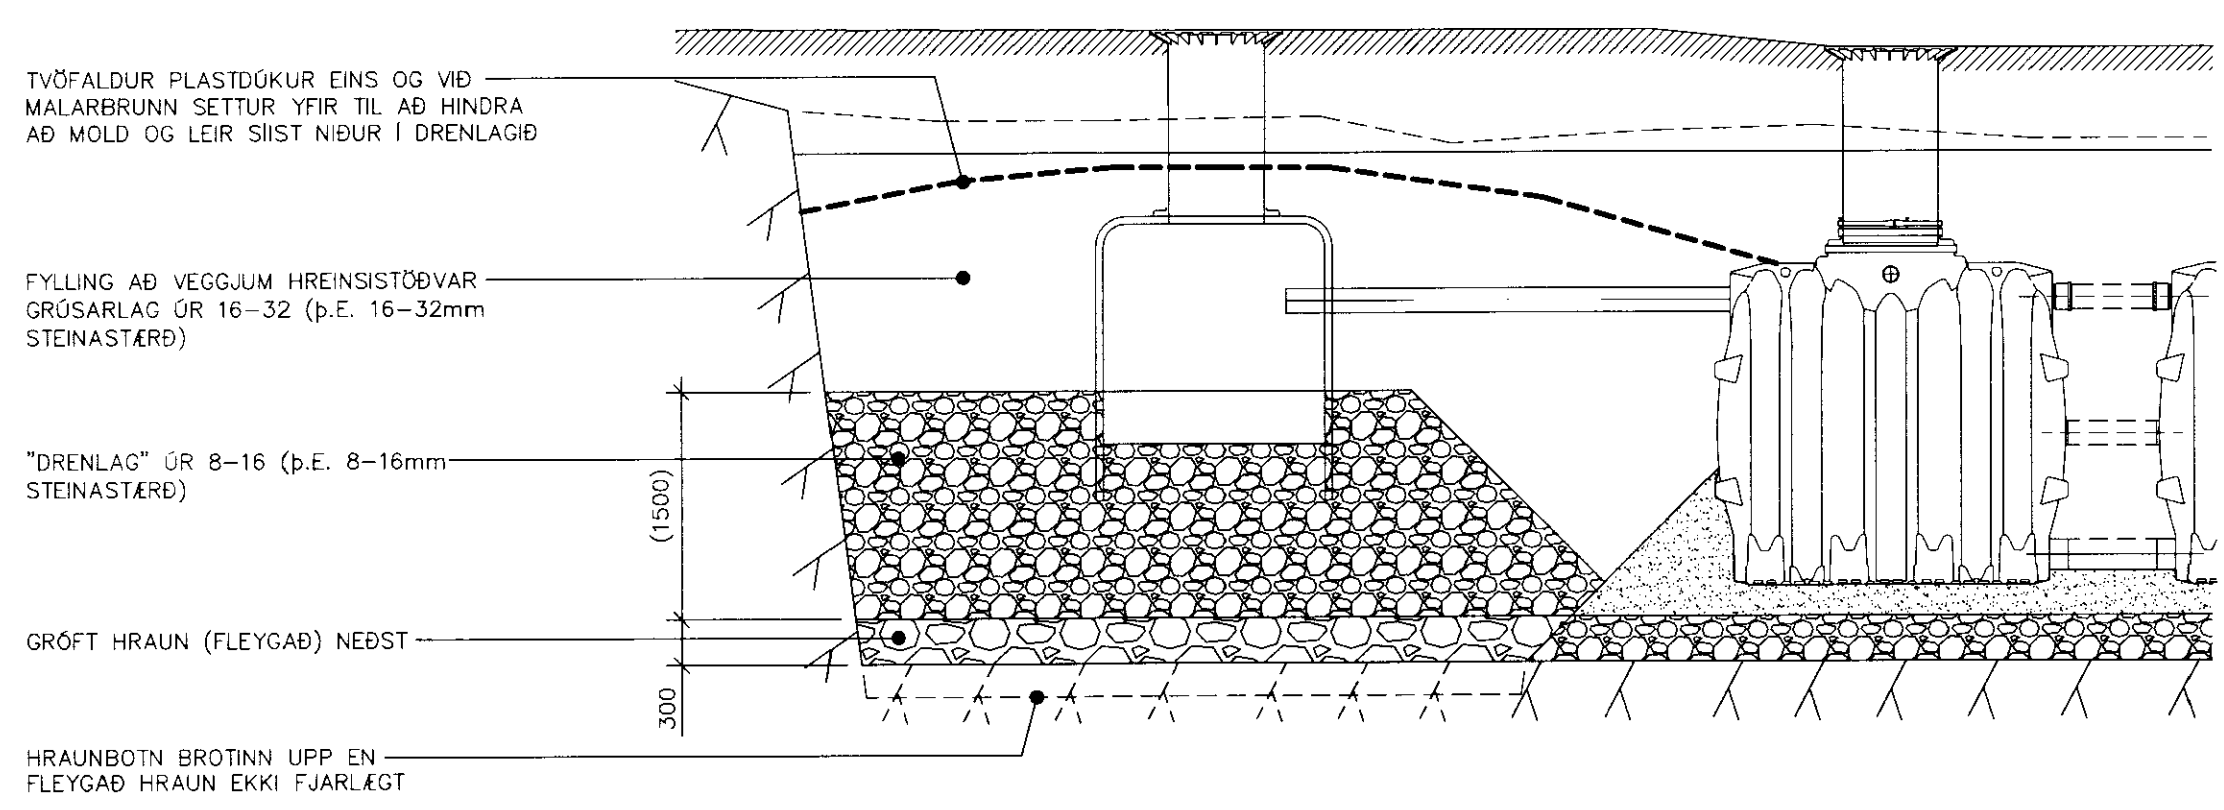

MALARBRUNNUR FYRIR VATN
MALARBRUNNUR ER "ÞÖKK" ÚR 8-10m³ AF MISSTÖRU GRJÓTI EÐA MÖL MED STEINASTÆRÐ Á BILINU 70-120mm. RÖRENDI SKAL NÁ INN Í MIÐJUNA Á STEINAHRÖGGUNNI OG SKAL MINNST VERA 1.0m FRÁ JARÐVEGSGYFIRBORDI. OFAN Á STEINAHRÖGGUNA KEMUR JARÐVEGSDÖKUR (EÐA FJÖRFALDABUR PLASTDÖKUR ÚR 0.2mm PE-PLASTI), OG ÞAR OFAN Á ER Fyllt MED JARÐVEGI

SKÝRINGAR:

ÖLL MÁL Í MM. ALLIR KÓTAR Í M. MÁL INNAN SVIGA SKAL ATHUGA NÁNAR Á STAÐNUM.

TILVÍSANIR:

- ALMENNAR SKÝRINGAR SJÁ TEIKN. NR. 300
- GÖLFHITAKERFI SJÁ TEIKN. NR. 302
- LOFTFRÆSING, ÚTSOGSKERFI SJÁ TEIKN. NR. 302/303
- RÖMMYNDIR OG TENGIKLEFI SJÁ TEIKN. NR. 302/303
- HREINSIÐÖÐ SJÁ TEIKN. NR. 304

GLÁMA-KÍM
Kjartanvegur 104, 2H, 105 Reykjavík
Sími/Fax: 552-4956 GSM: 997-4956
KT: 441297-2389, NETFI: VIK@SHOLF.IS

HAKIÐ - SNYRTINGAR - ÞINGVÖLLUM ÁRNESÝSLU

LAGNIR	REIKN.	IB	APR 2010
FRÁRENNISLAGNIR: HREINSIÐÖÐ	TEIKN.	IB	APR 2010
GRUNNMYND OG SNIÐ	YFIRF.	IB	APR 2010

KVARDI: 1:50 ÚTG.DAGS: 26.04.2010
VERK: 0705 BL.NR. 304 BR. -
SAMP: *[Signature]* KT: 081156-6689 0705304.DWG