



Handwritten signature of the architect.

STARFSEMI

Í byggingunni verður starfrækt fræðslu- og þjónustumiðstöð fyrir Þjóðgarðinn að Þingvöllum. Byggingin er tvískipt: annars vegar móttöku- og sýningarskáli, hin eiginlega **fræðslumiðstöð** fyrir gesti þjóðgarðsins. Hins vegar **þjónustuhús** með salernis- og snyrtiáðstöðu fyrir ferðamenn.

BYGGINGARLÝSING

Fræðslumiðstöð: Burðarvirki er stálgrind reist á steinsteyptum sökkli og steinsteyptri botnplötu. Veggir eru steinullareinangruð timburgrind, eirklædd að utan. Gluggar eru úr harðviði. Burðarvirki þaks er úr stáli og timbri, einangrað. Ysta byrði er þakúkur/pappi. Innsta byrði er viðarklæðning. Innveggir eru gífs/viðarklæddir. Húsið er hitað með gólfhita.

Þjónustuhús: Burðarvirki er steinsteypa. Útveggir eru einangraðir að innan. Gólf og veggir eru flíslagðir og málaðir. Glerþak er yfir byggingunni. Húsið er hitað með gólfhita. Vatn er hitað með rafmagni.

Brunaslanga er staðsett við inngang. Rýmingarleið er út úr enda sýningarsalar. Allar klæðningar eru í flokki 1. Í húsinu er brunaviðvörðunarkerfi.

Skólp er leitt í safnþró vestan við þjónustuhús. Nákvæm staðsetning í samráði við Heilbrigðiseftirlit Suðurlands.

STÆRDIR

Birt flatarmál: 211,6 fermetrar
Brúttórúmmál: 749,3 rúmmetrar

Stærð lóðar: 1150,0 fermetrar
Stærð byggingarreits: 1150,0 fermetrar

Nýtingarhlutfall: 0,184

BREYTINGAR.


nr. dagi lýsing

FRÆDSLUMIÐSTÖÐ VIÐ HAKÍÐ ÞINGVELLIR - ÁRNESSÝSLA


ADALUPPDRAETTIR

AFSTÖDUMYND, SNEIDING mkv. 1:500, 1:100 **T0.01**

25.10.99
GLÁMA / KÍM
ARKITEKTAR LAUGAVEGI 144 6H
106 Reykjavík t: 530 8100 f: 530 8101
net: glamakim@glamakim.is he: www.glamakim.is

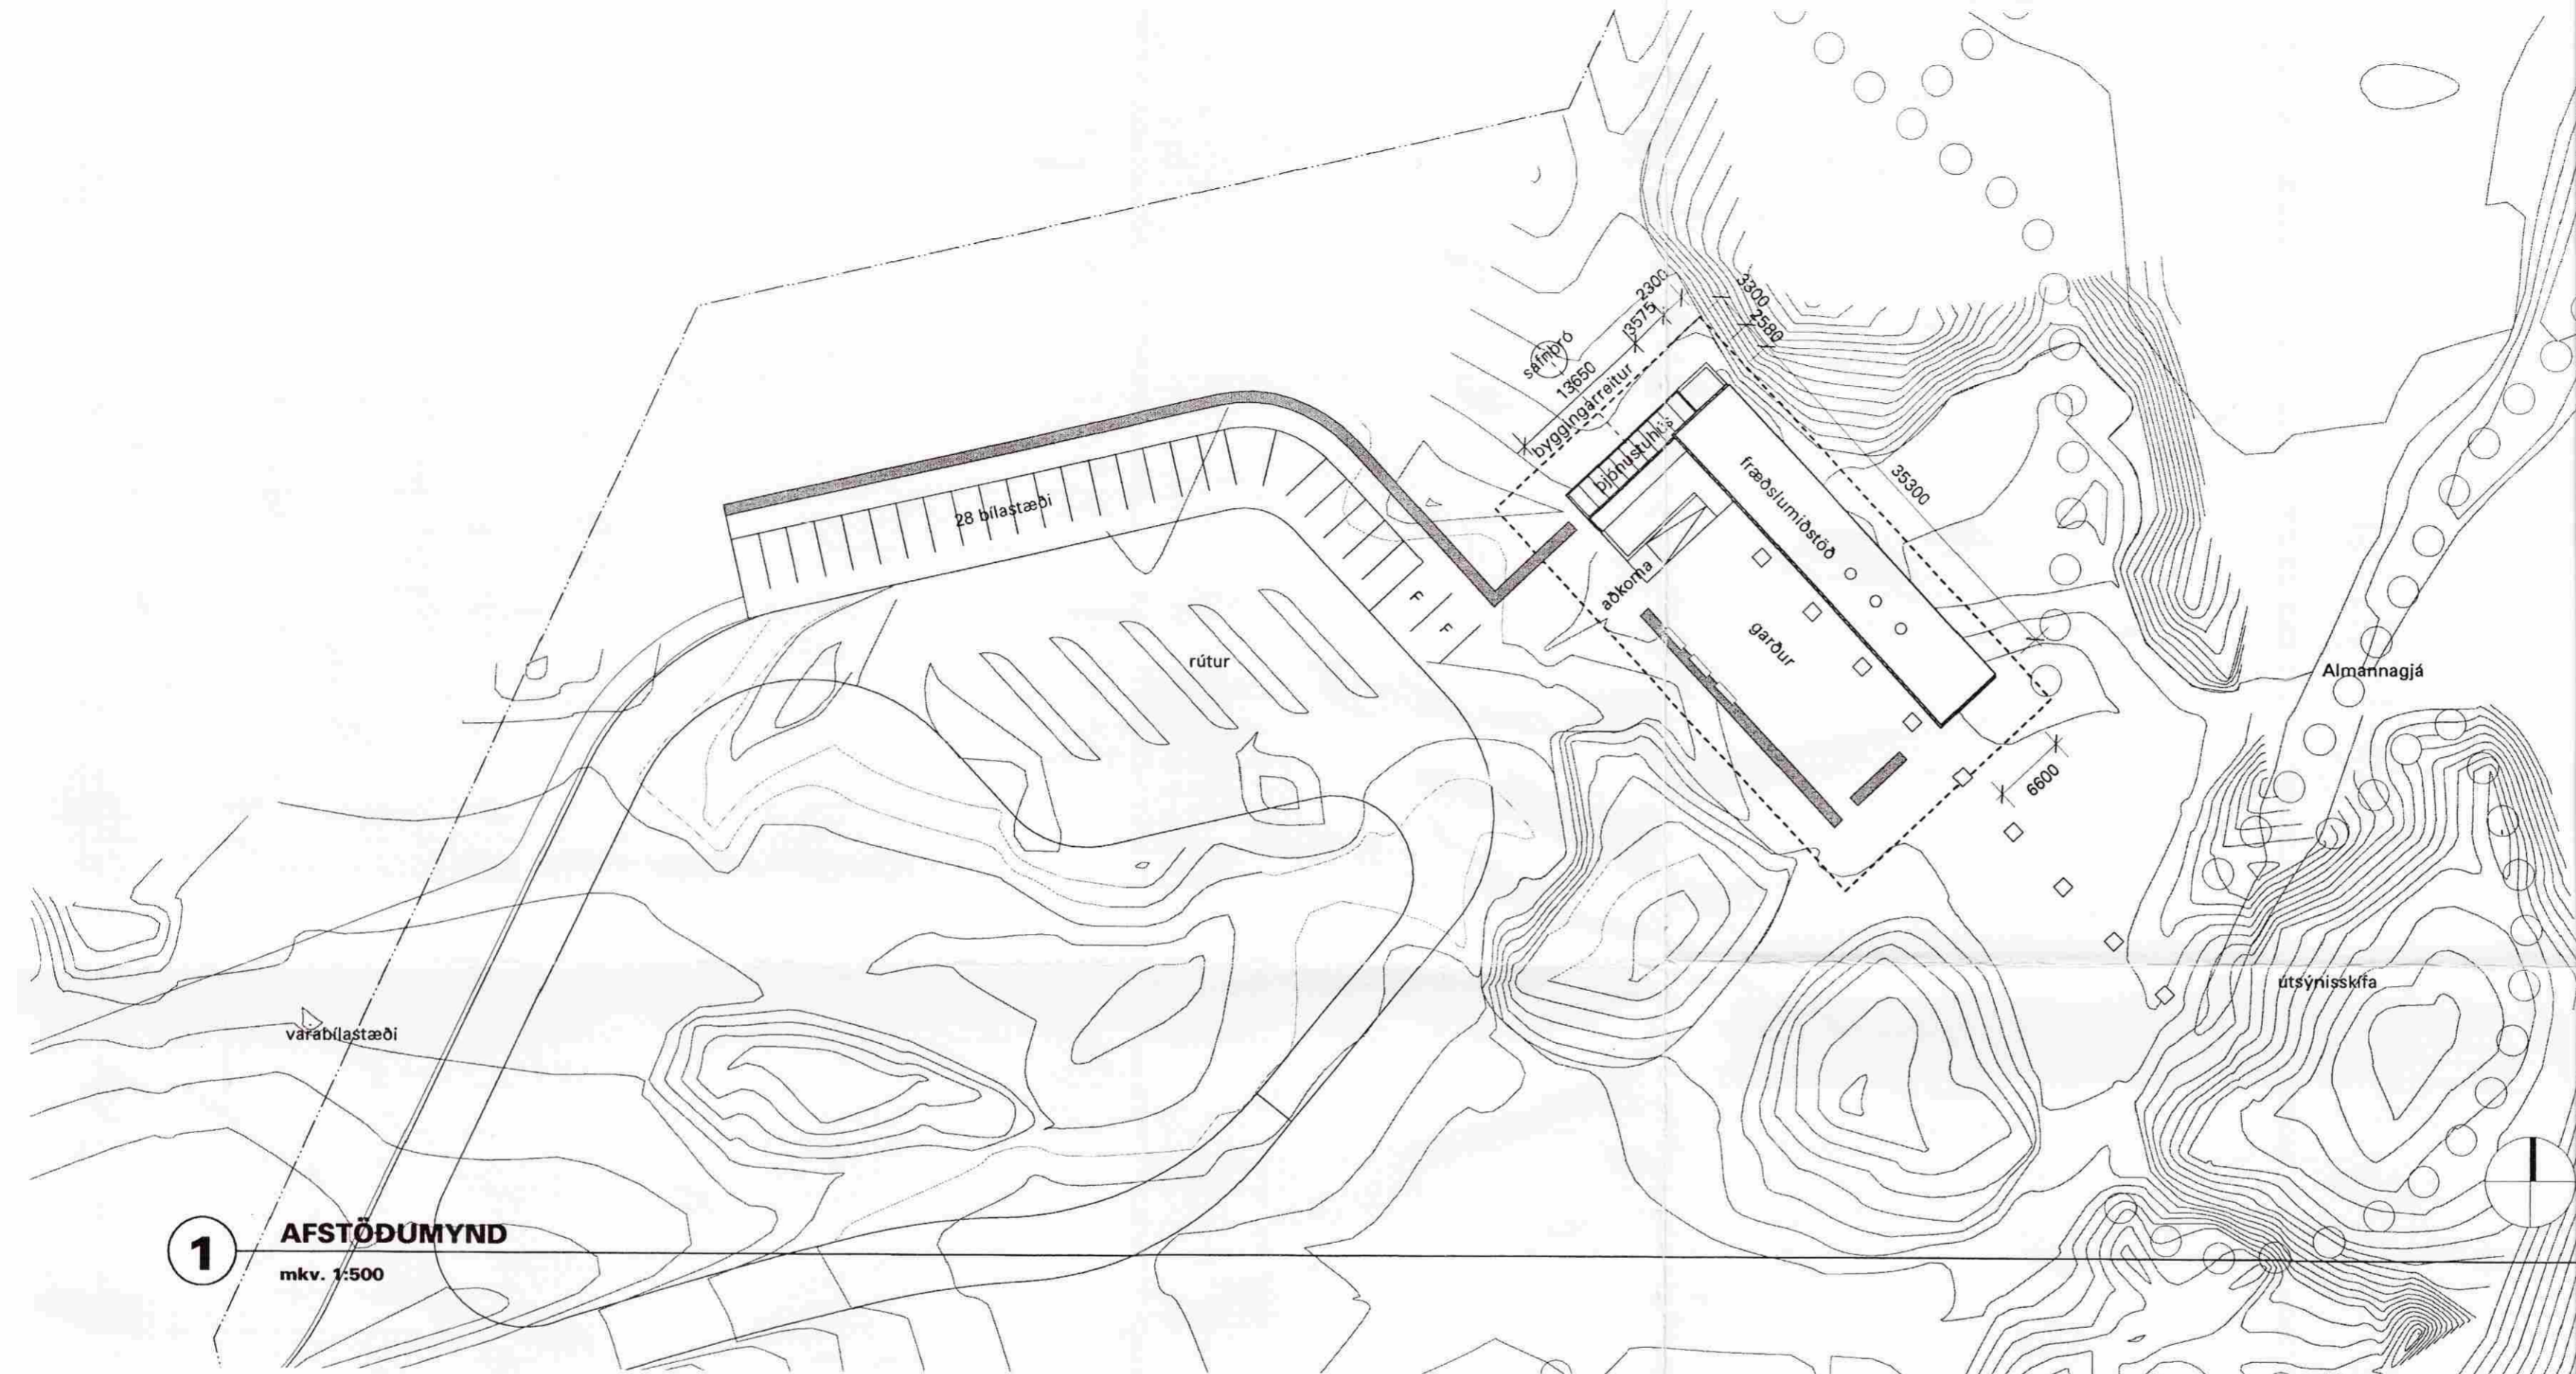

1 AFSTÖDUMYND
mkv. 1:500

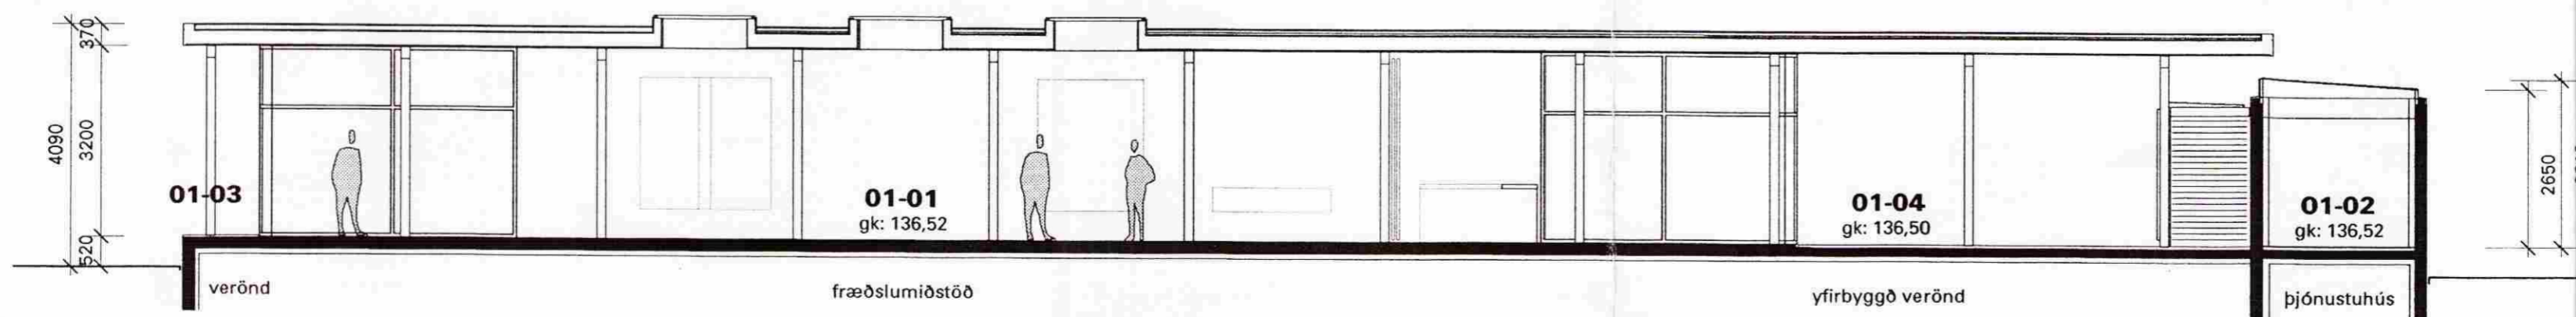

2 SNEIDING AA
mkv. 1:100