
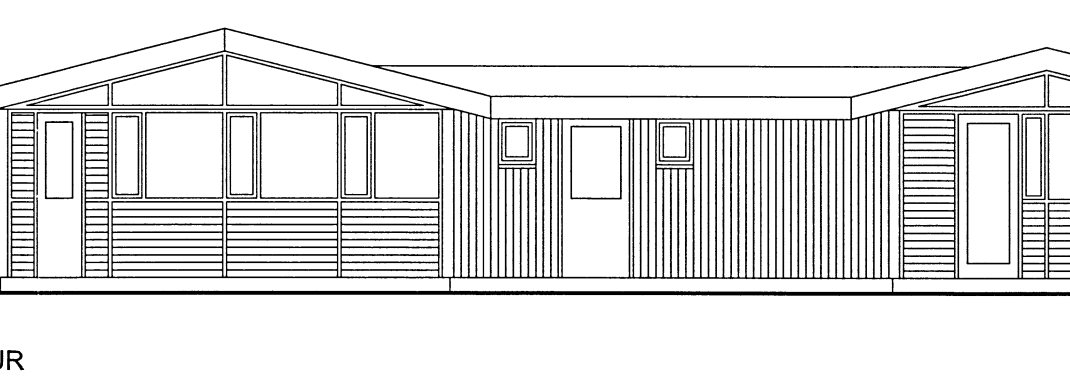
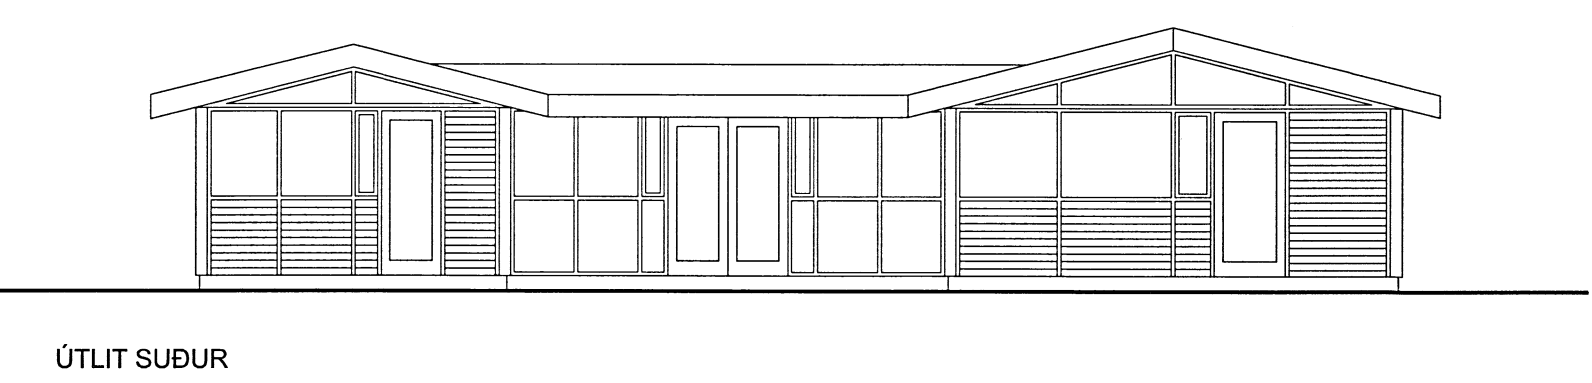
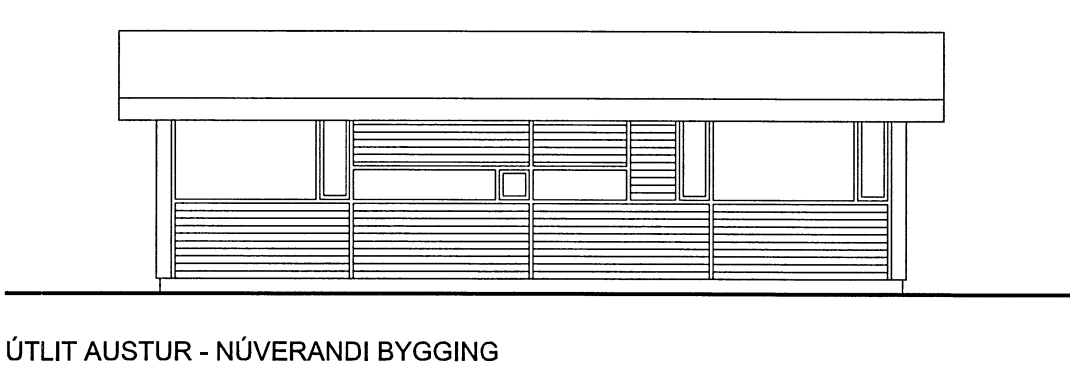
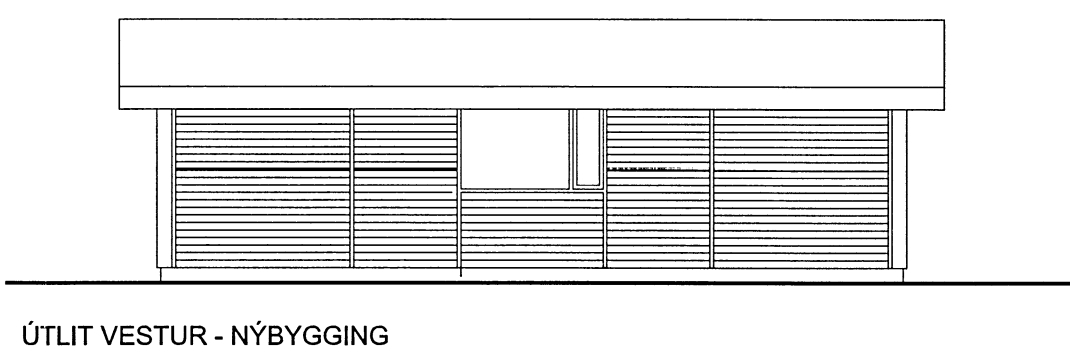


Skipulags- og byggingarfulltrúi Uppsveita bs.
Samþykkt
 27 OKT. 2011
Olafur Briem
 Byggingarfulltrúi

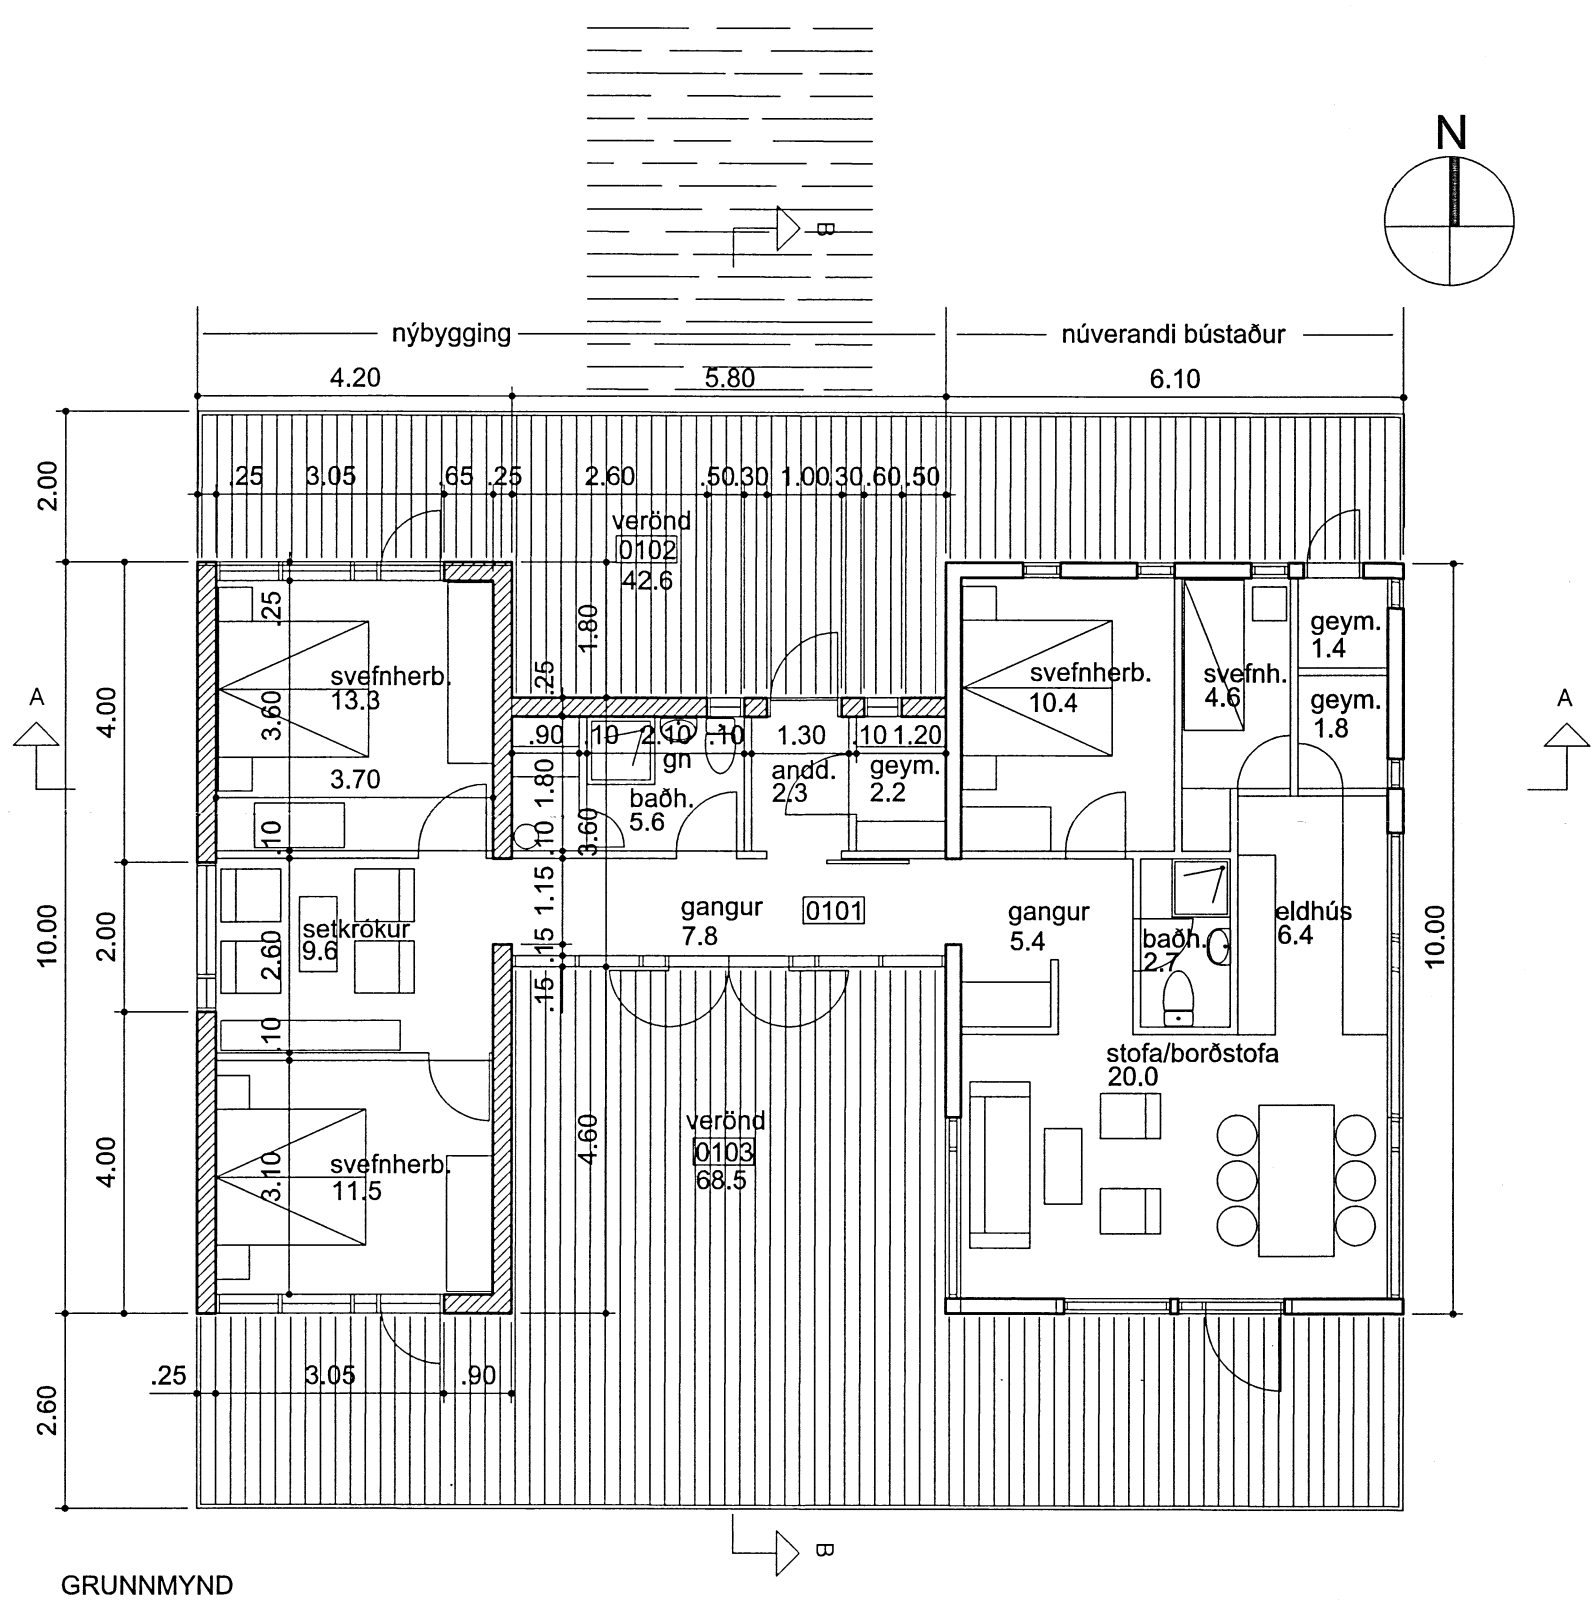

Byggingarlýsing

Um er að ræða fristundahús í landi Heiðarbæjar í Bláskógabyggð. Staðgreinireitur 8721-5-20000560, landnúmer 170237. Núverandi hús hefur fastanúmer 220-8940 og er skráð 61.0 m².

Sótt er um leyfi til að byggja svefnhús og tengigang við núverandi fristundahús. Fyrirhugað er að nýbygging feli sig að núverandi húsi hvað ytra útlit, efnisnotkun og litarval varðar. Ekki er gert ráð fyrir breytingum á núverandi húsi að öðru leyti en því sem nauðsynlegt er vegna viðbyggingar.

Á upprunalegum teikningum hefur verið gert ráð fyrir ami og reykháfi. Hvorugt er til staðar í húsinu.

Nýbygging:

Undirstöður eru steinsteyptar súlur samkvæmt teikningum verkfræðings. Gólfbitar eru úr timbri samkvæmt teikningum verkfræðings.

Gólf er klætt að neðan með gífsplötum til utanhússnota, einangrað með steinuli, klætt að ofan með krossviðarplötum. Sýnilegt gólfefni er parkett á öllum rýmum nema baðherbergi sem er dúklegt.

Burðargrind og veggklæðning að utan er úr timbri. Veggir eru einangraðir með steinuli og klæddir að innan með paníklæðningu og gífsplötum.

Burðarvirki þaks er timbur. Þak er klætt að innan með paníklæðningu og gífsplötum. Að utan er þak klætt borðavíði, þakpappa og bánjúami.

Gluggar eru úr timbri.

Inntök eru til staðar. Kynt er með rafmagnsöfnum. Gert er ráð fyrir reykskynjum í öllum herbergjum. Handsökkvitæki verða staðsett í samráði við byggingaryfirvöld.

Stærðir:
 Núverandi hús: 61 m² - 169 m³
 Nýbygging: 63 m² - 163.8 m³
 Samtals flatarmál: 124 m²
 Samtals rúmmál: 403 m³
 Stærð lóðar: 4350 m²
 Nýtingarlutfall: 0.0285 eða byggður flötur er 28.5% lóðar.

Uppdráttur þessi er byggður á samþykktum teikningum Magnúsar S. Jónssonar, dagsettum í mars 1978

Endurskoðun:	Dags:	Teikn: Yfirf.
H:		
G:		
F:		
E:		
D:		
C:		
B:		
A:		

Sumarbústaður í landi Heiðarbæjar, Bláskógabyggð

STAÐGREINIR 8721-5-20000560
 VERKKAUPI: Vilhjálmur H. Vilhjálmsson
 KENNITALA VERKKAUPA: 240650-4019

ADALTEIKNING NÚMÉR 2 AF 3

EFNI: GRUNNMYNDIR, SNID OG ÚTLIT

MÆLIKVARÐI: 1: 100
 FRUMSTÆRÐ BLAÐS: A2
 TEIKNAB: ASJ/RÖB VERKNR: 1038
 YFIRFARIÐ: RÖB TEIKN. NR: 102
 DAGSETNING ÚTGÁFU: 26.11.2010 ENDURSK.:

VA ARKITEKTAR
 borgartun 6
 105 reykjavík
 kt: 450400-3510
 sími: 530 6990
 fax: 530 6991
 vaarkitektar@vaarkitektar.is
 www.vaarkitektar.is

ÚTGEFANDI: Richard Ólafur Briem KT210850-4499

Teikning þessi er gefin út af undirrituðum fyrir hönd eigganda höfundaréttar, VA Arkitektar ehf. Teikninguna má ekki afrita með neinum hætti, að hluta til eða í heild án skriflegs leyfis höfundar.