


Robert Ólafsson

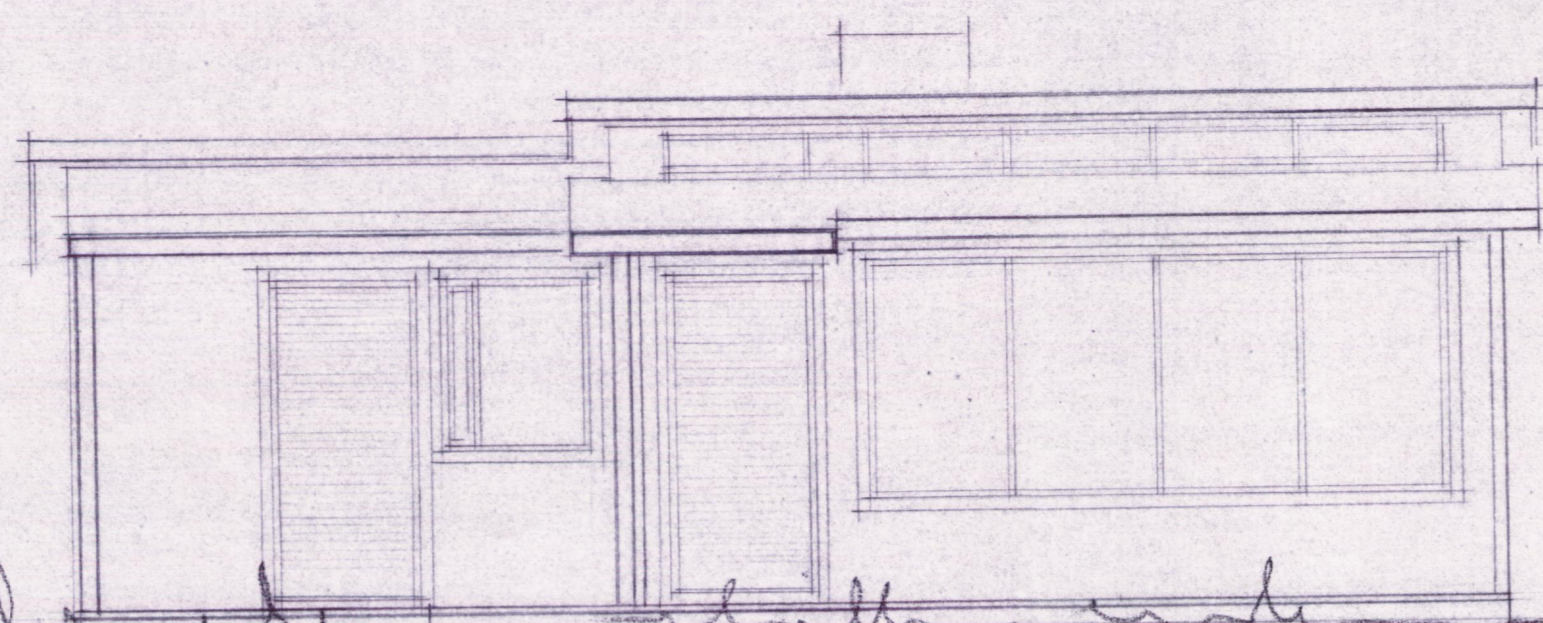


SUÐUR


← VIBBYGGING →

→ NÚV. HÚS →


STÆÐIR :
VIBBYGGING 15,12 m²

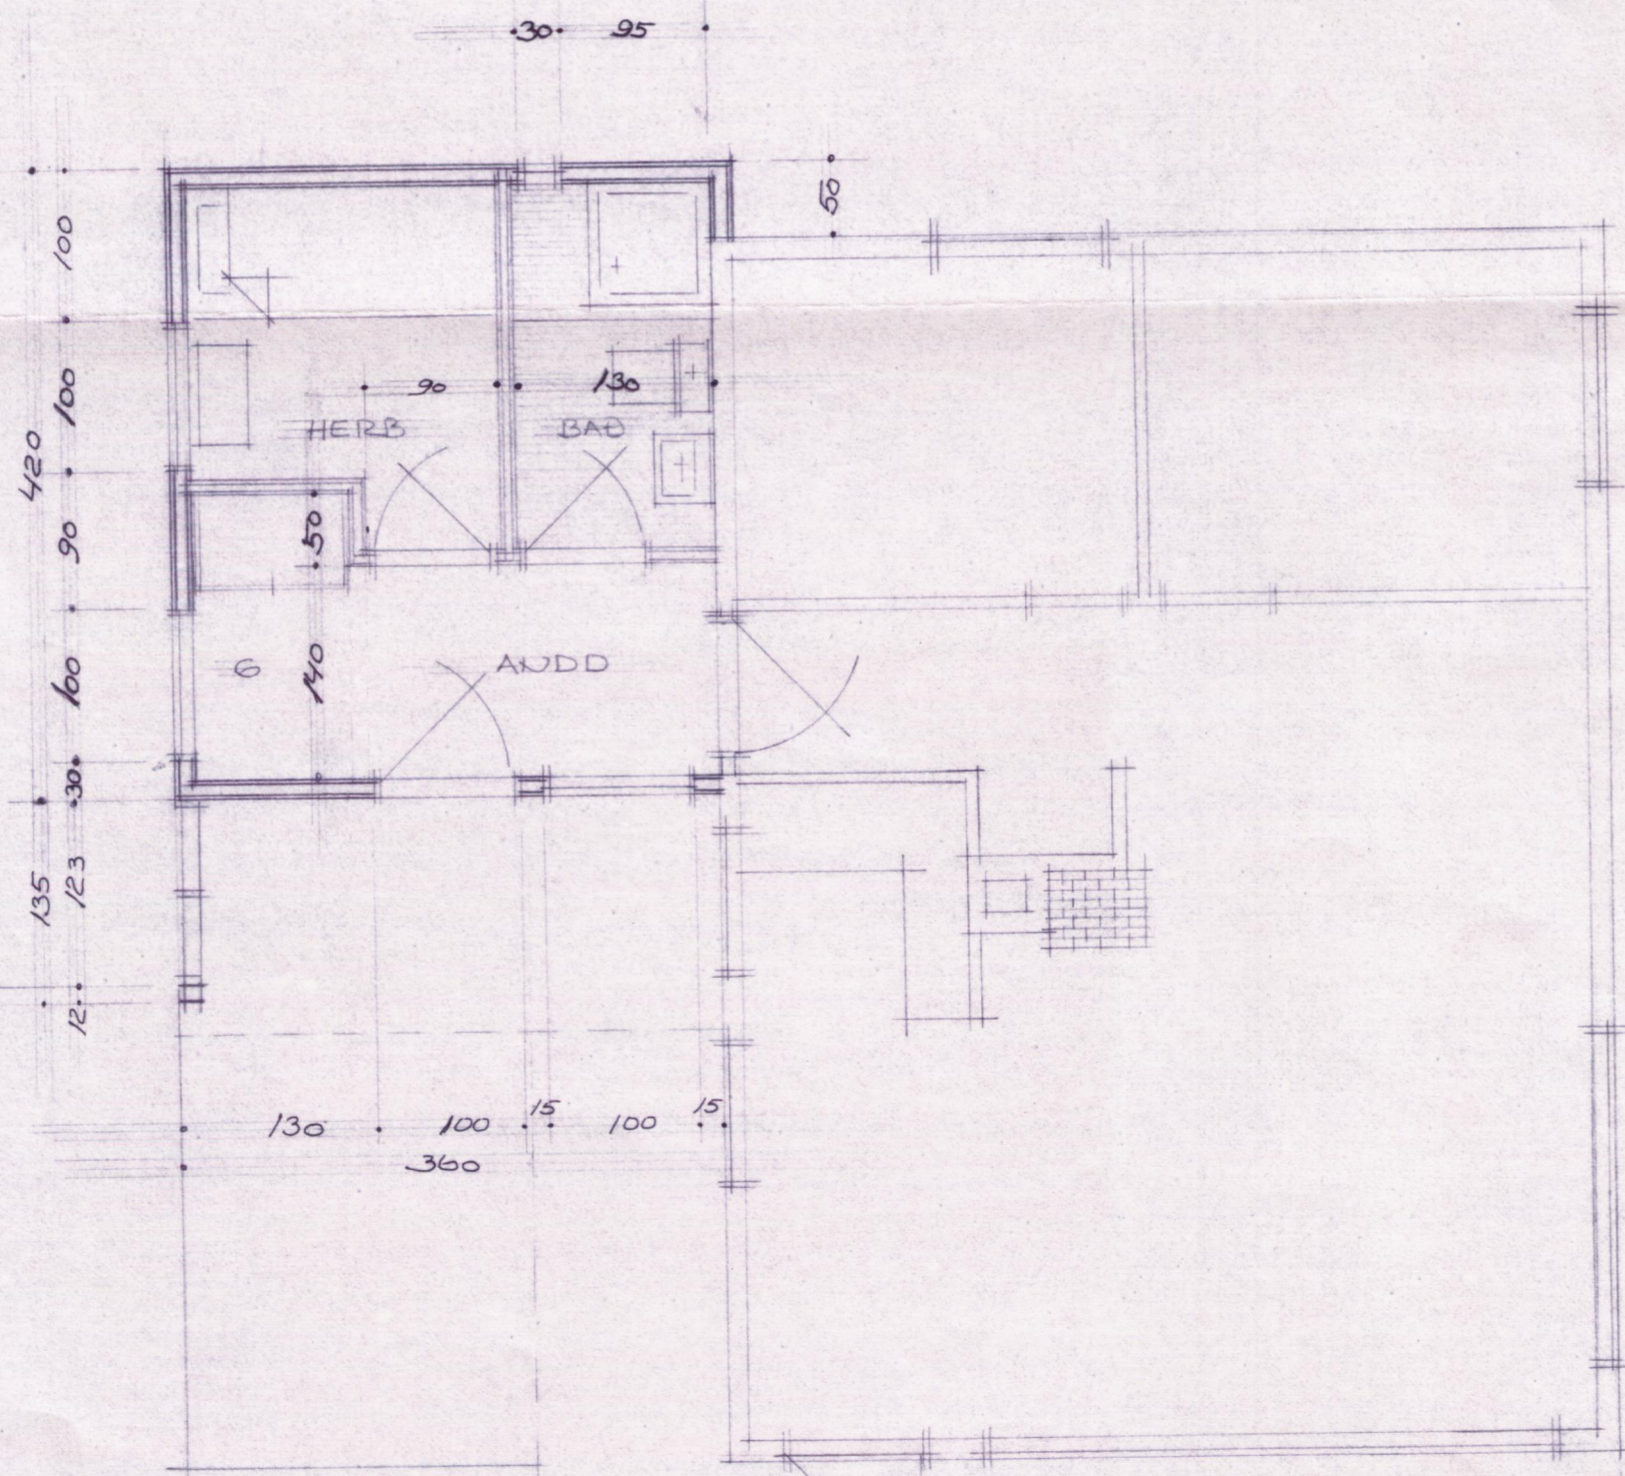

GRUNNMYND 1:50

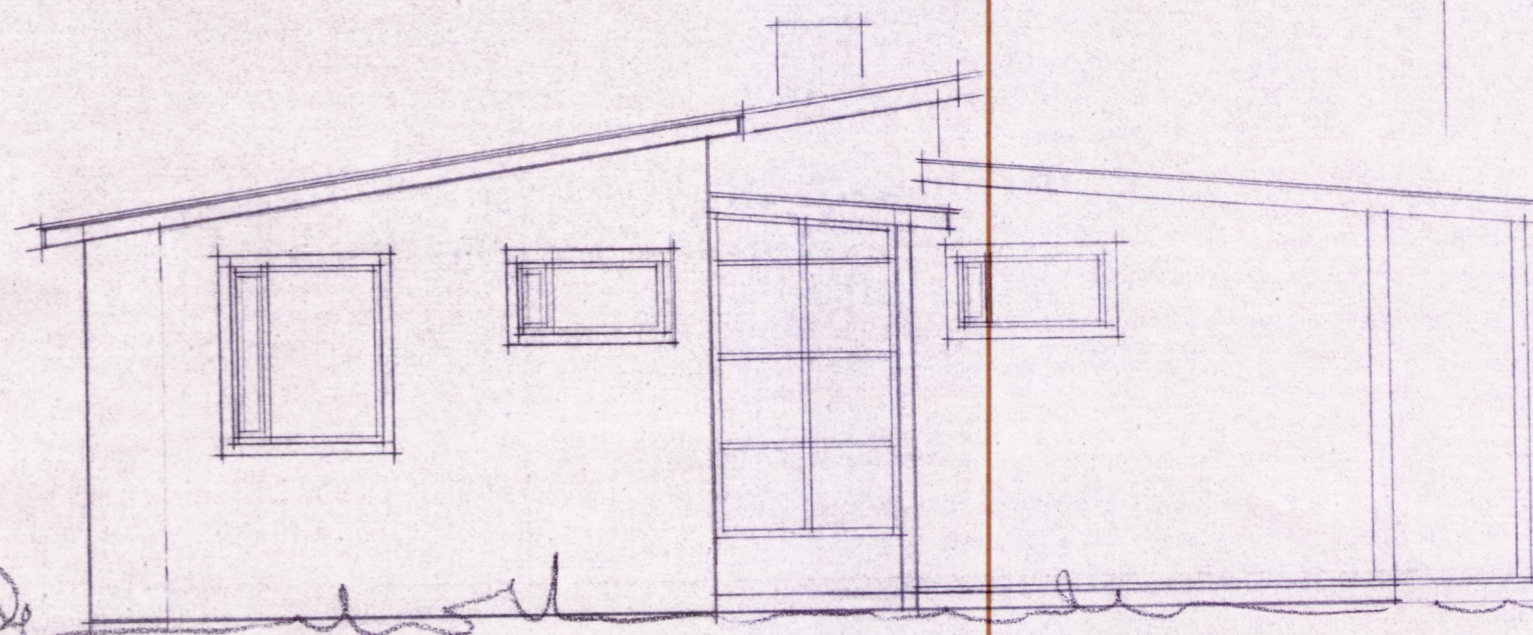


VESTUR

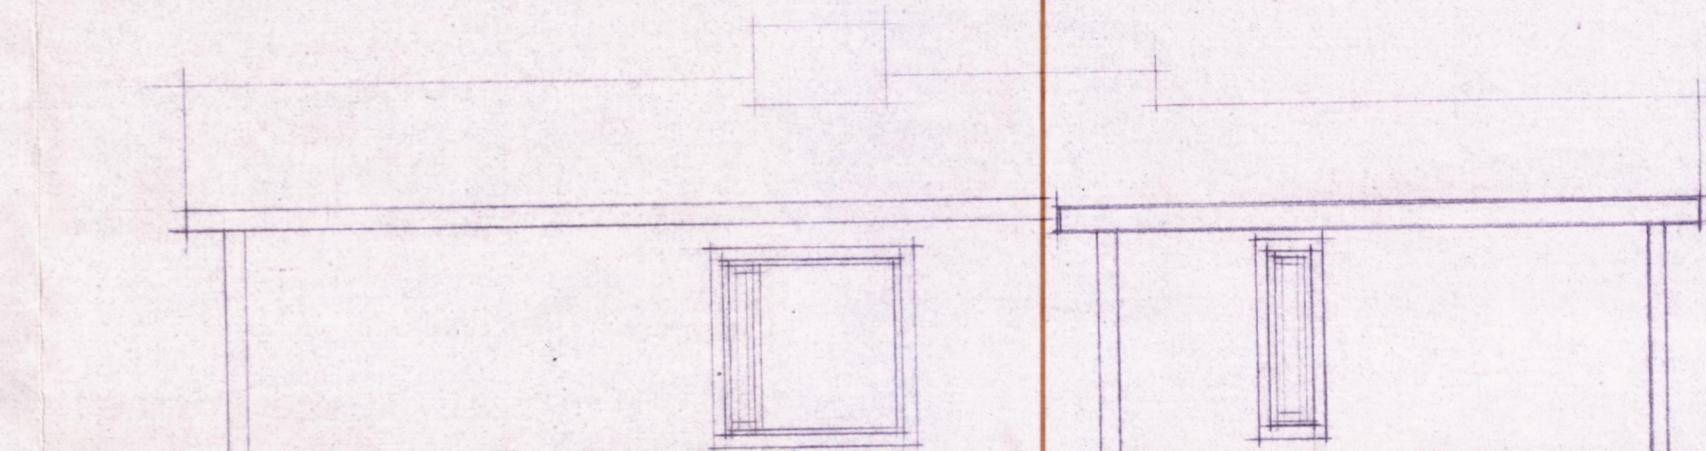

NORÐUR

HÆÐIR Í SAMRÆMI
VIÐ NÚV. HÚS

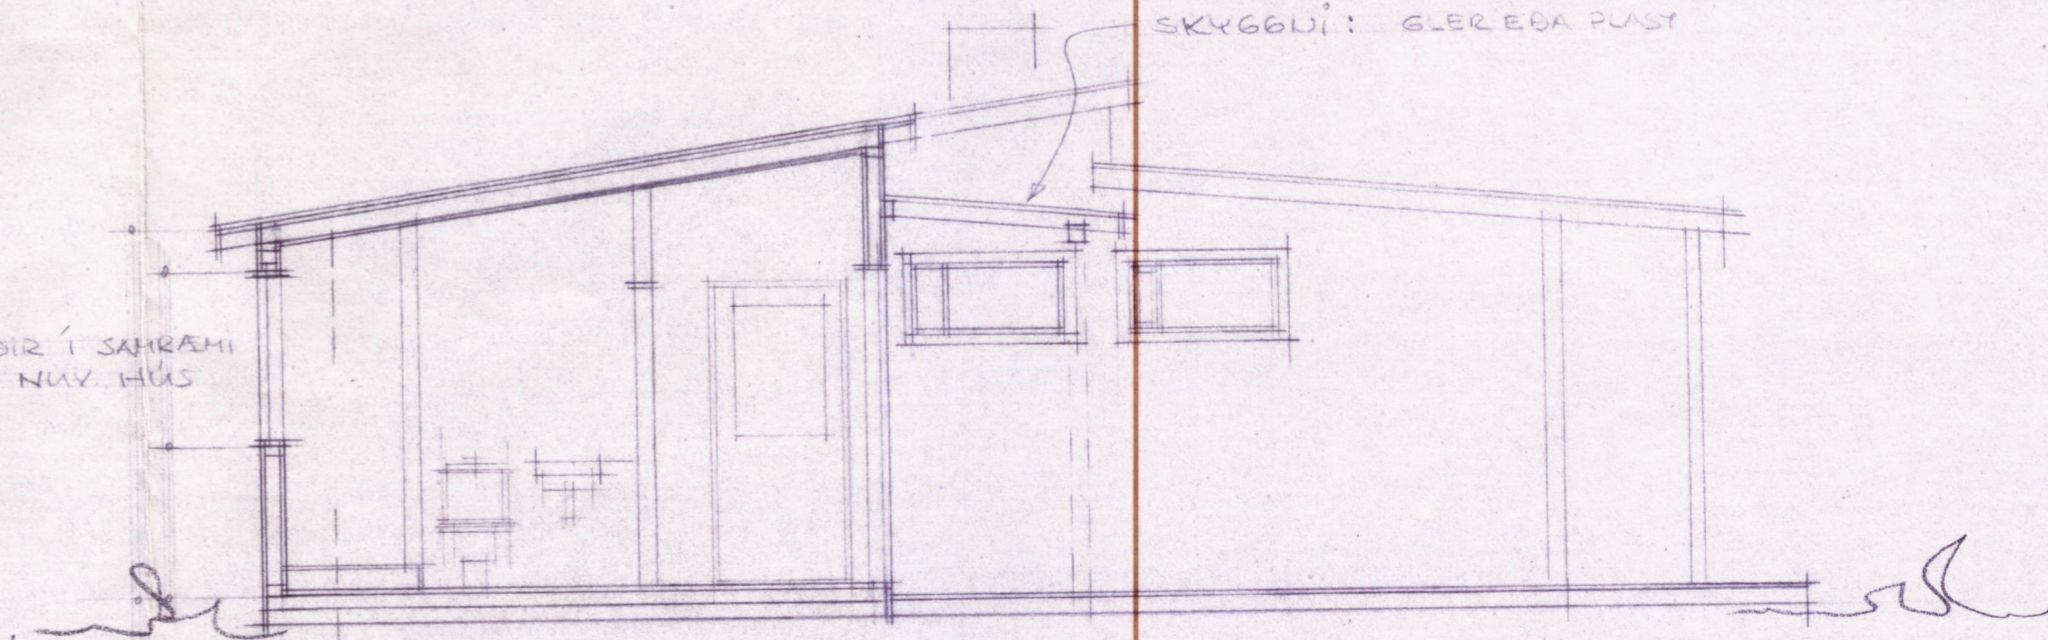

SUÐ 1:50

ATH ALLUR FRÁGANGUR Í SAMRÆMI VIÐ NÚV. HÚS
EINAUGRUN : STEINULL

VERKEFNI
SLIMARHÚS GUNNARS STEINGRÍMSS,
NÚ 17 Í LAUBI HEIÐARBEJAR, ÞINGVALLAHR.
VIBBYGGING
GRUNNMYND, ÚTLIT OG SUÐ 1:50

VERK NR.	TEIKN. PÓÐI	TEIKN. NR.
DAGS. SEPT. '87		
BR.		

ARKO

Robert Ólafsson

ÁSMUNDUR, RÓBERT OG KALDAL

LAUGAVEG 41 SÍMI 21930