

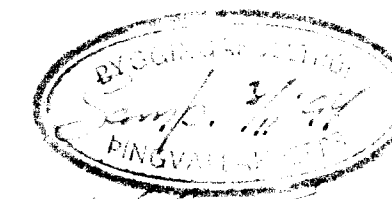


Sumarhús Karls T. Samundssonar við Þingvallavatn
Breyting á samþykktri teikningu.

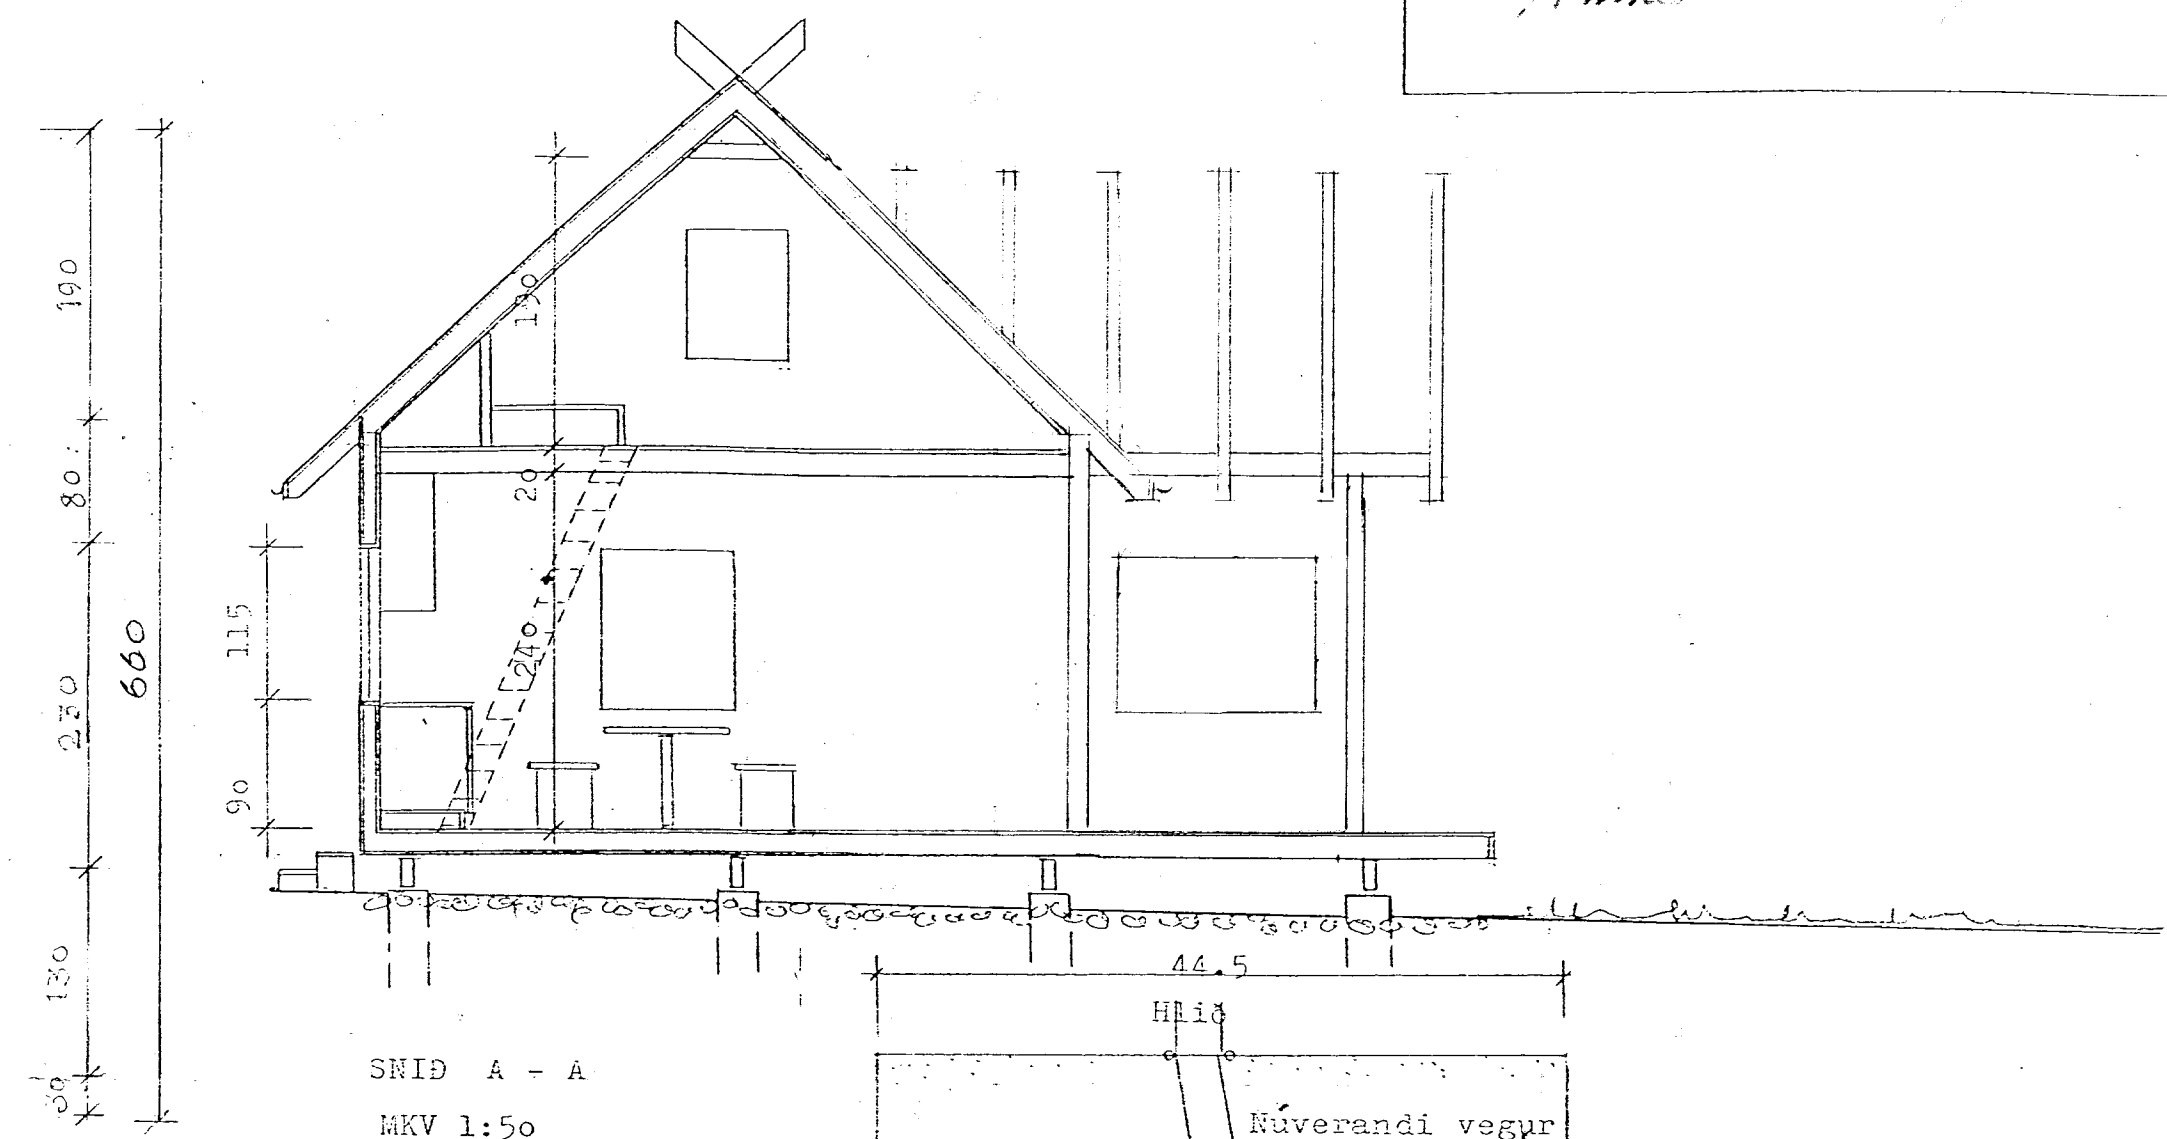


Karl T. Samundsson

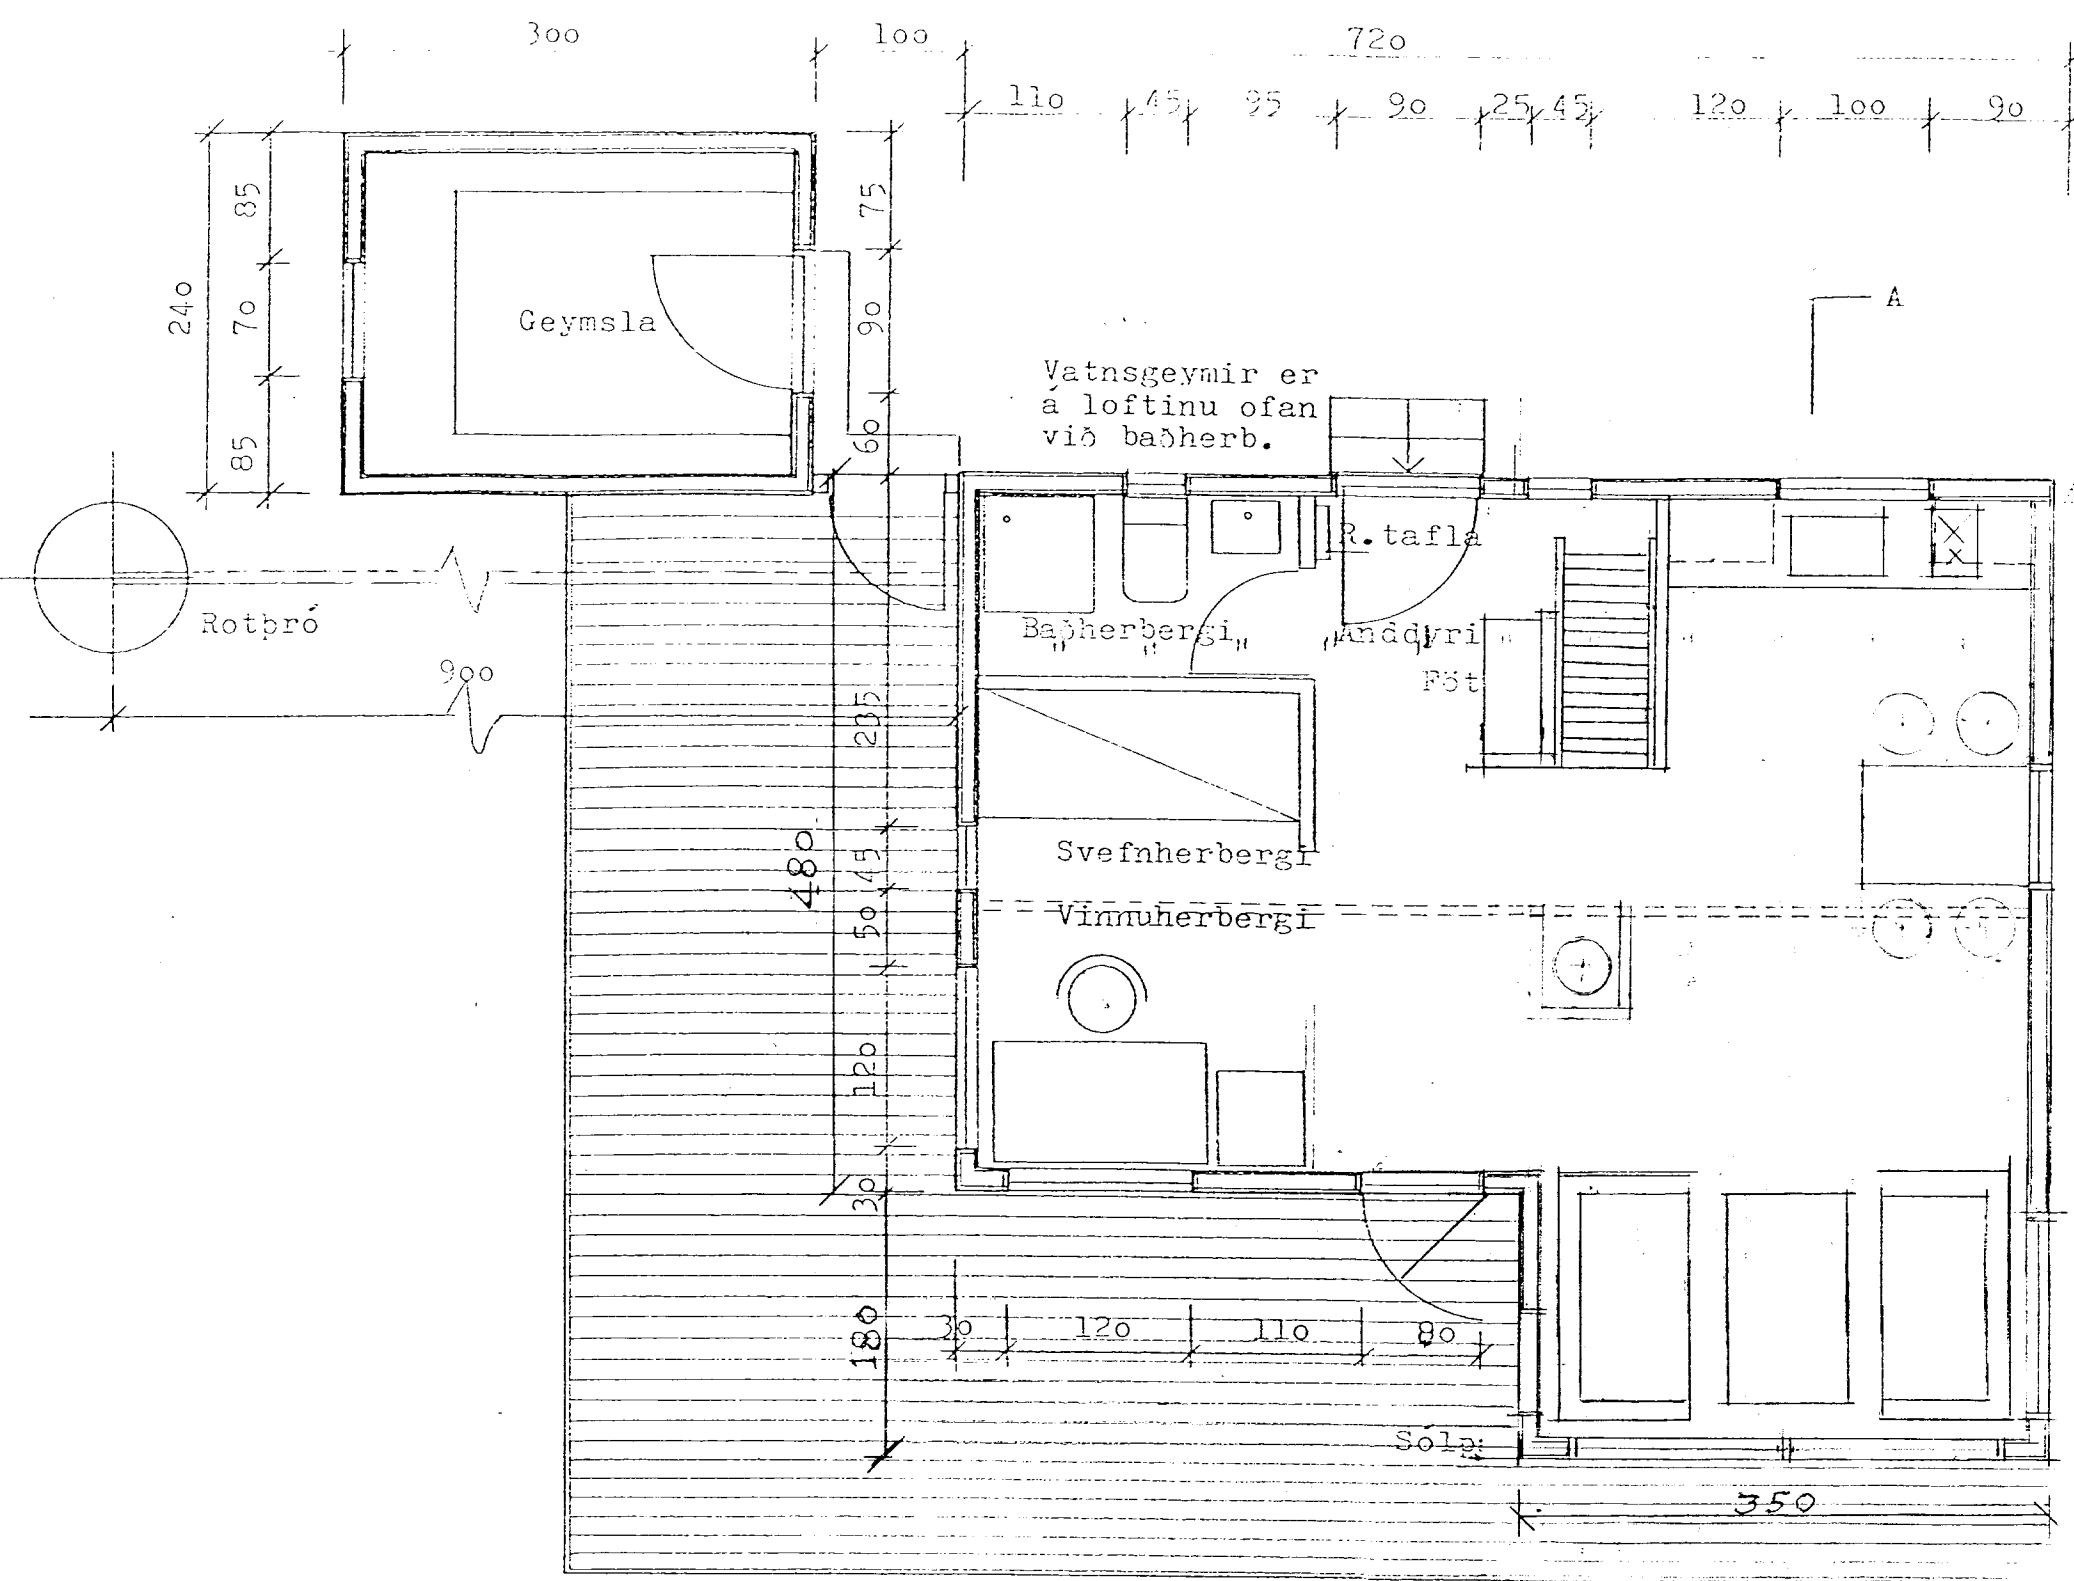

GRUNNMYND MKV 1:50


Brúttóstærð:

Sumarhús	40.90 m ²
Geymsla	7.2 m ² 18 m ³
Alls	48.10 m ²

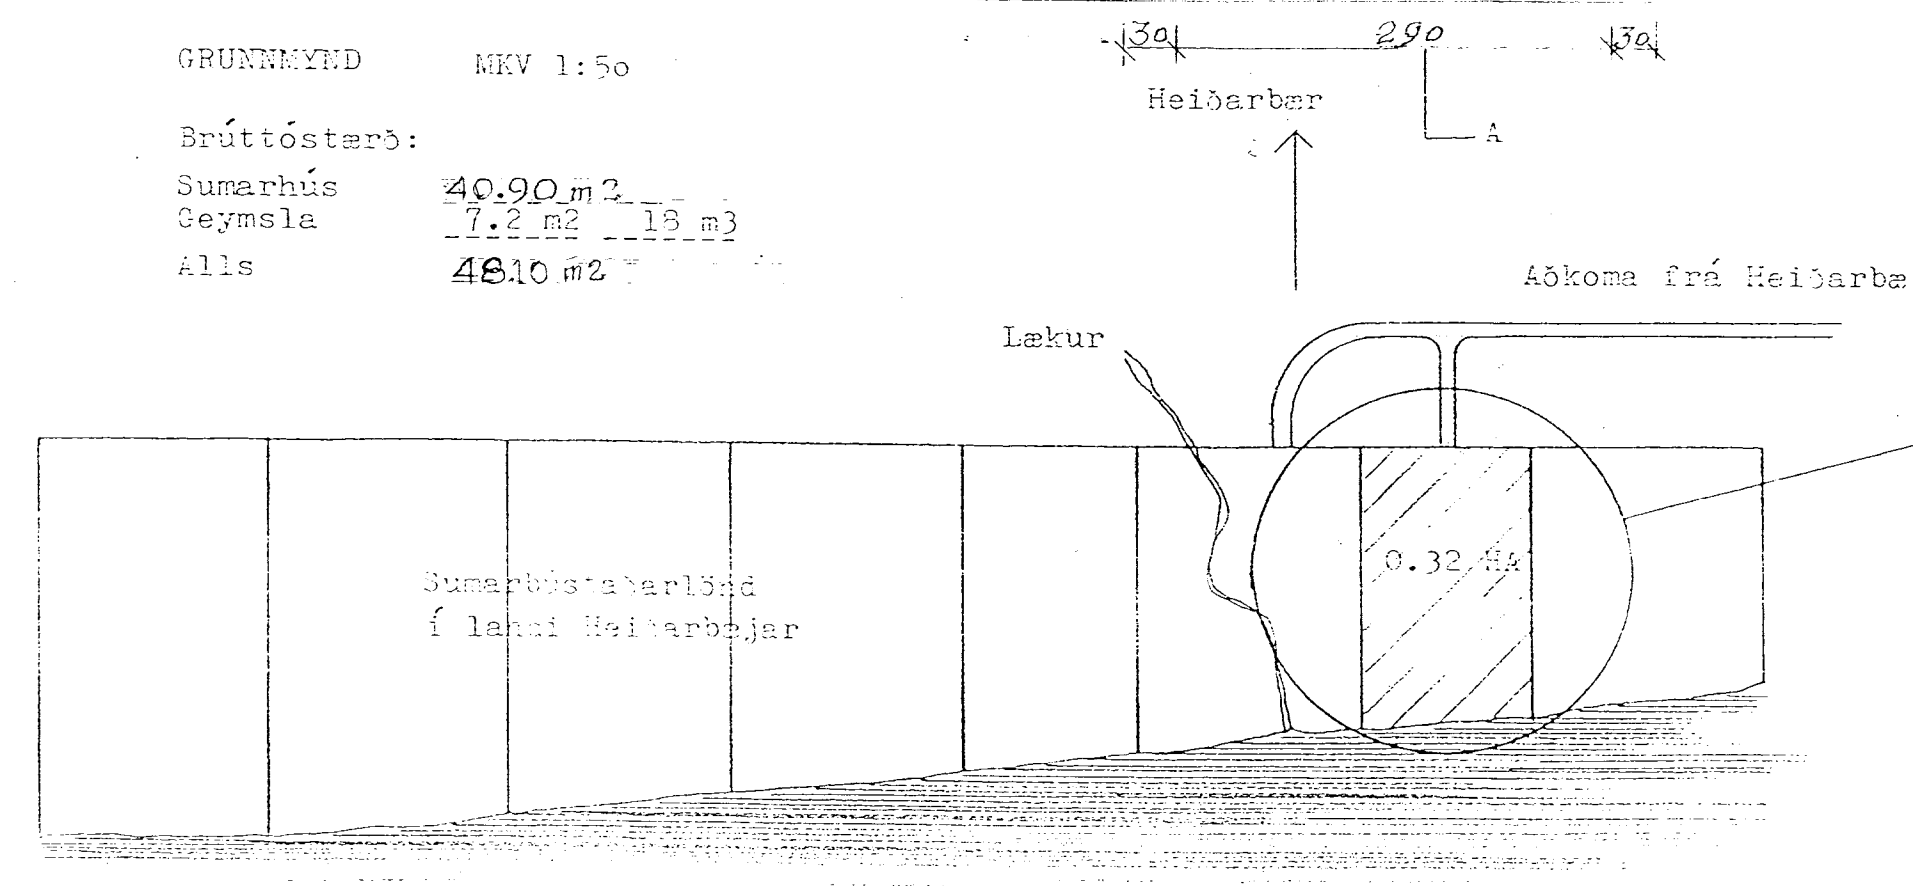

AFÞJÓÐUNEND 1:2000

Þingvallavatn

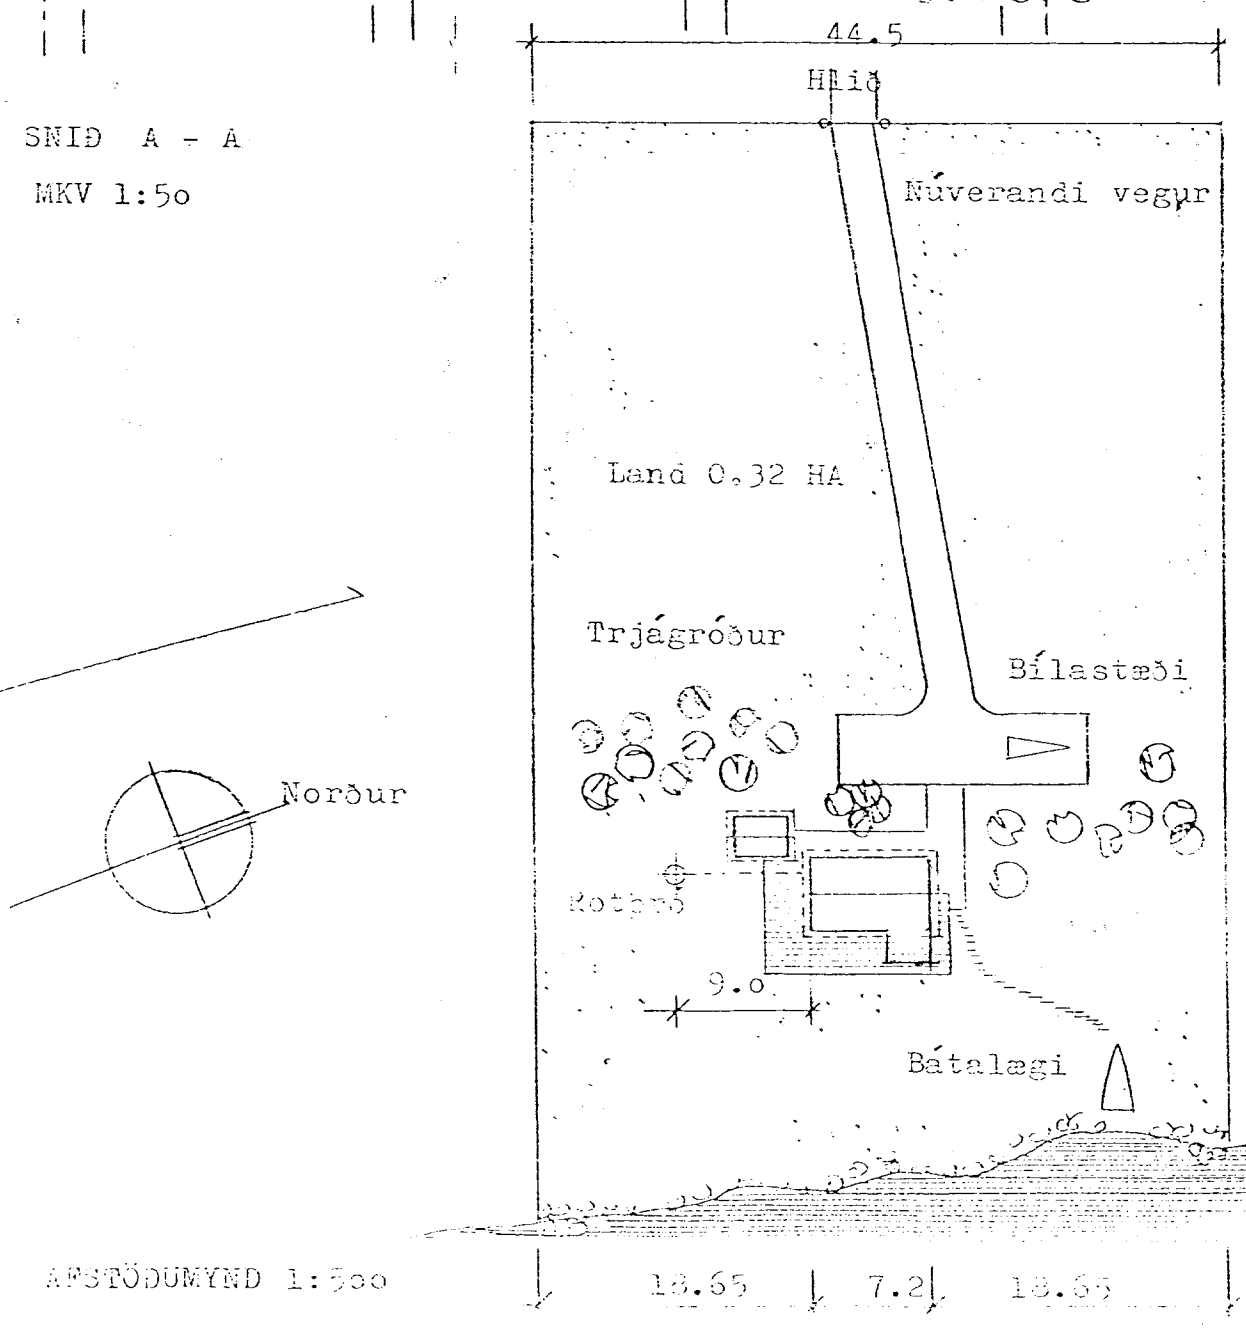

AFÞJÓÐUNYND 1:500

Karl T. Samundsson
Oktober 1994