




Sumarhús Karls T. Sæmundssonar við Þingvallavatn.  
Breyting á samþykktri teikningu.

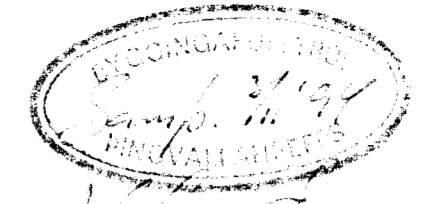


Hinn Hálfgræfi

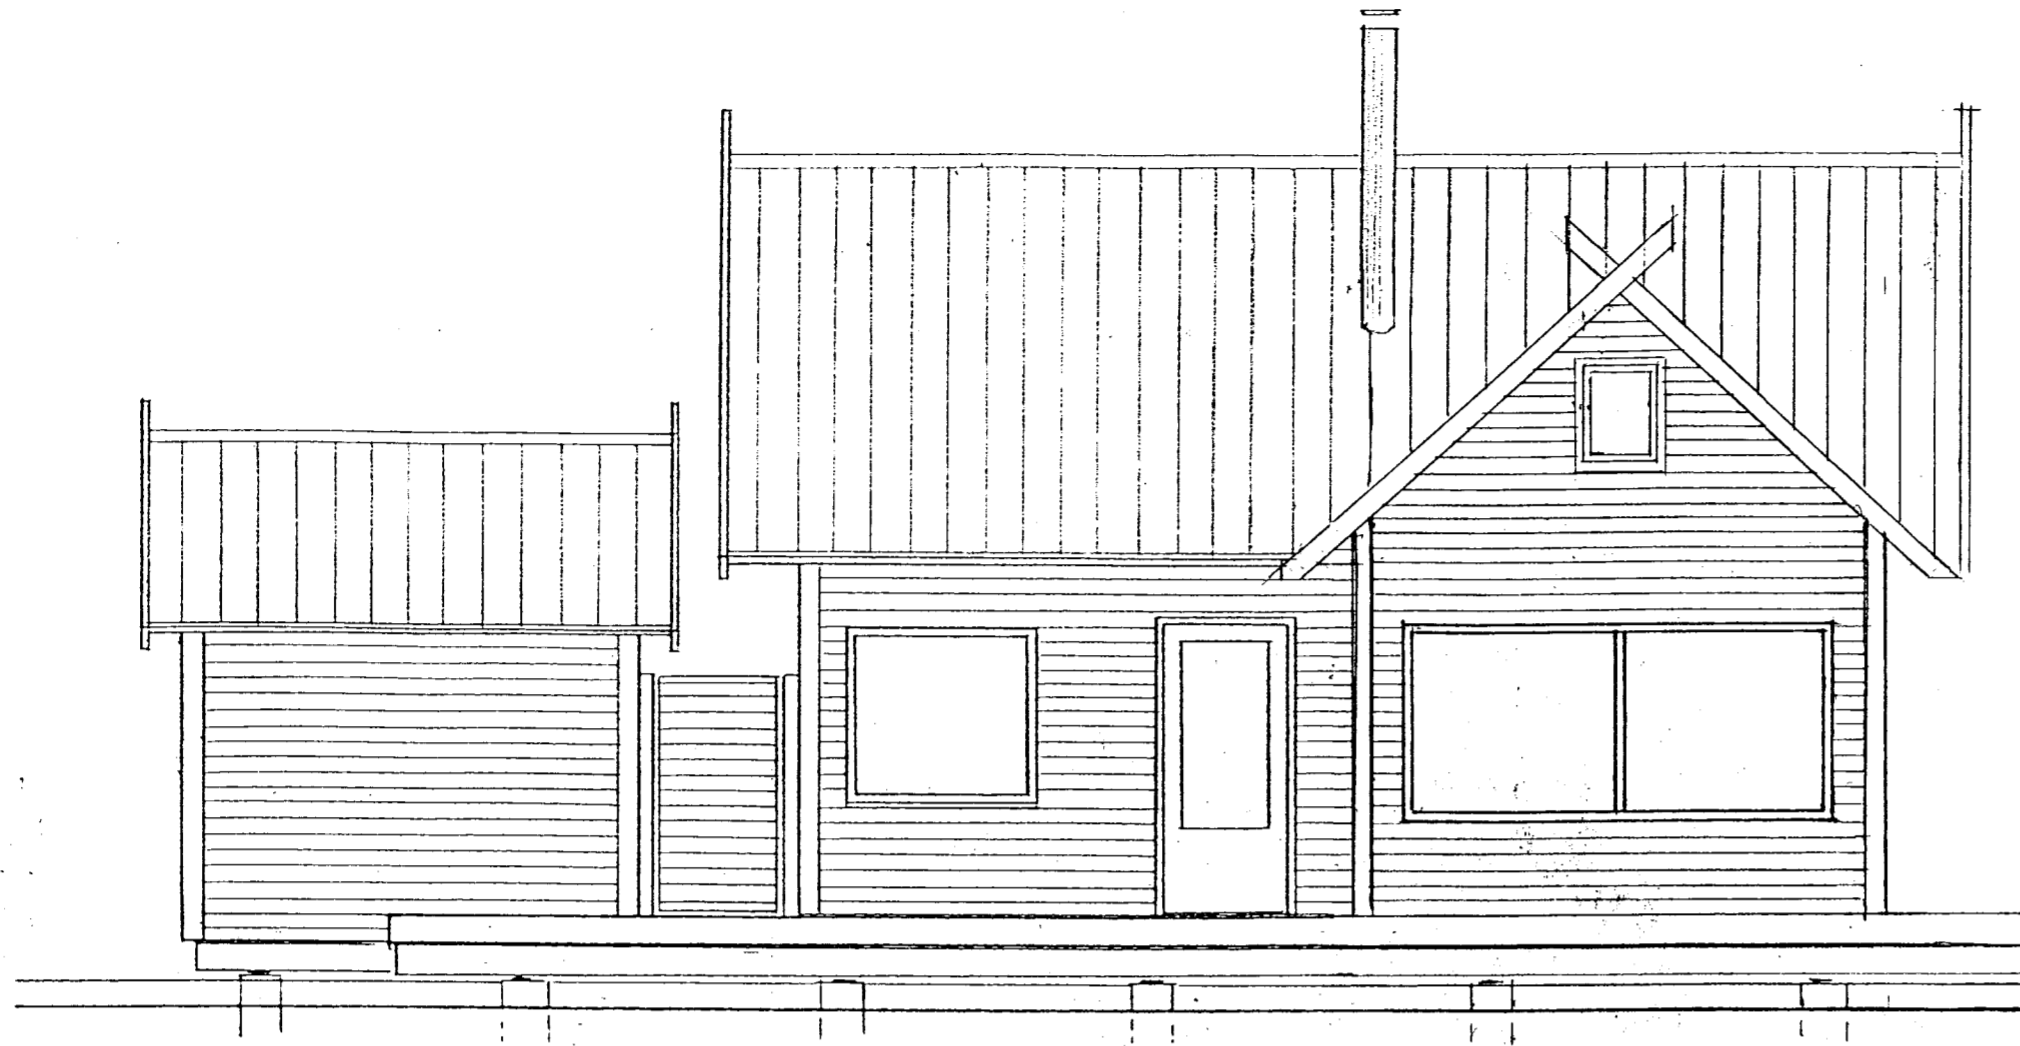

SUDAUSTURHLID ( AD VATNI )

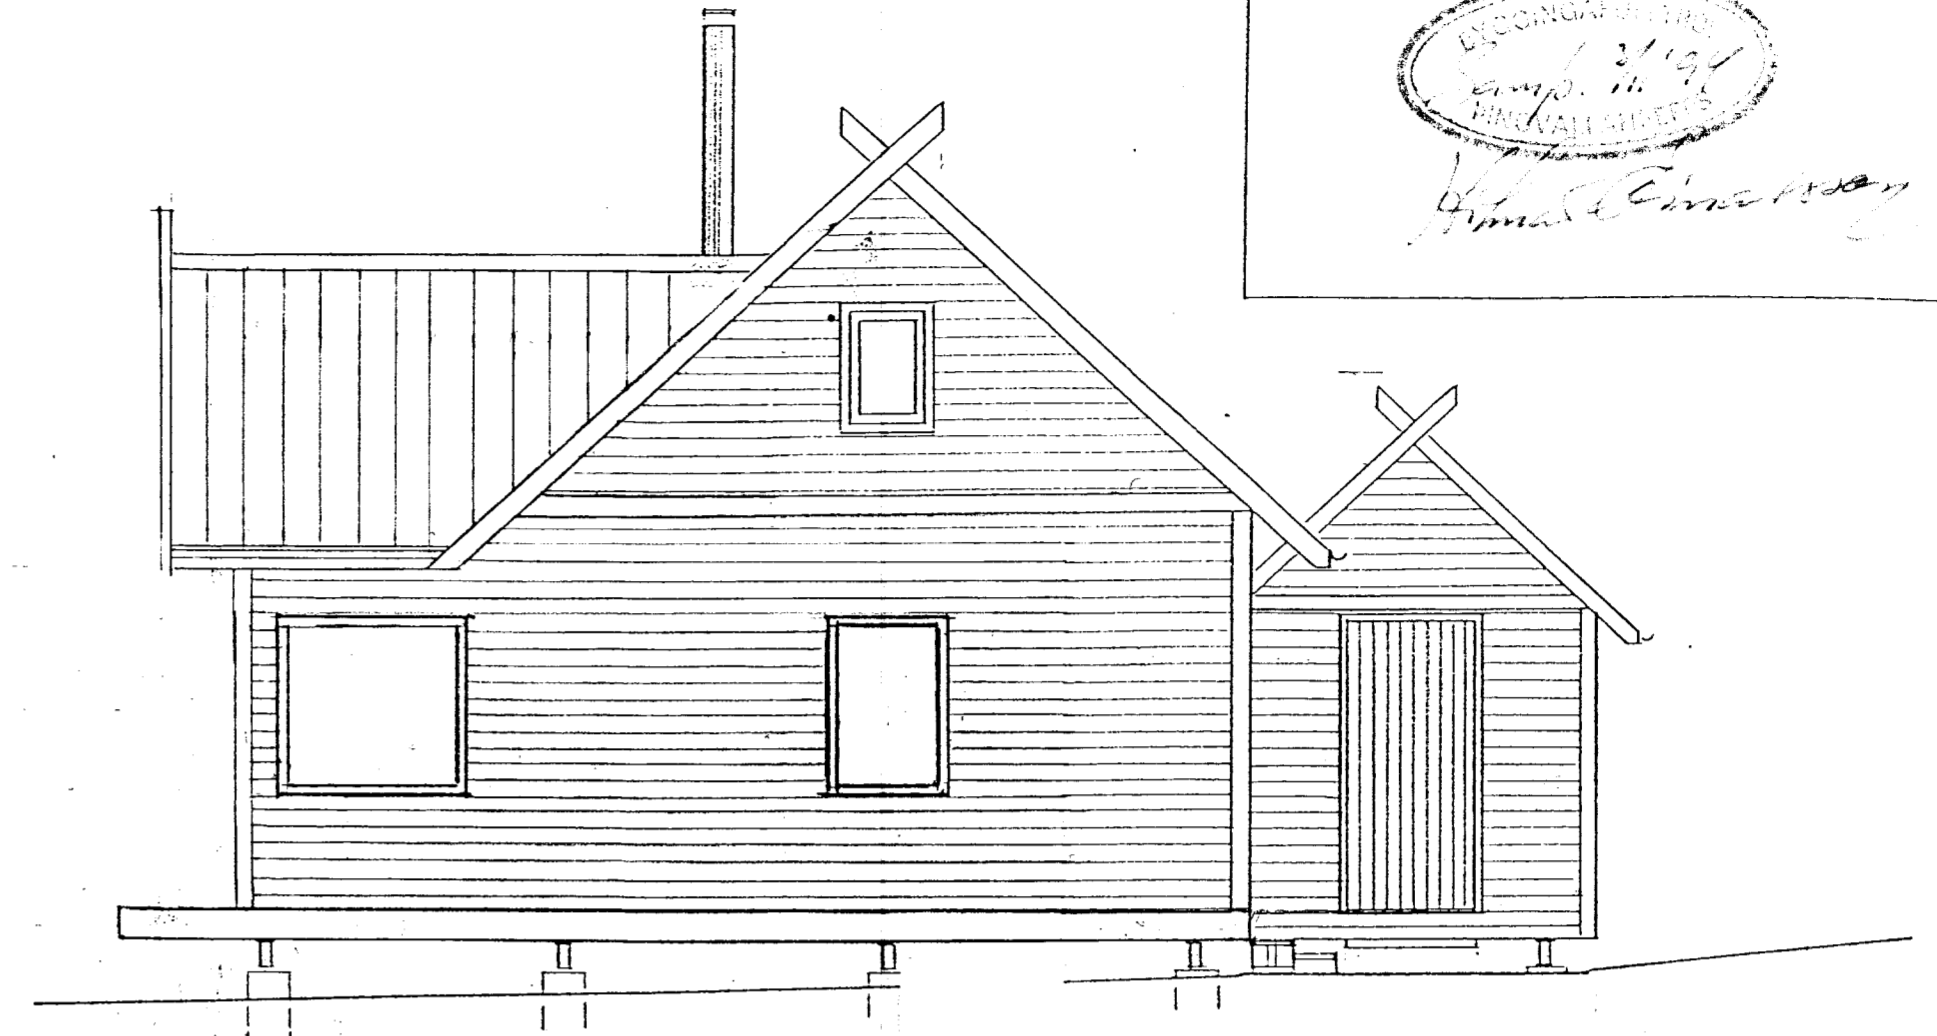


NORÐAUSTURHLID

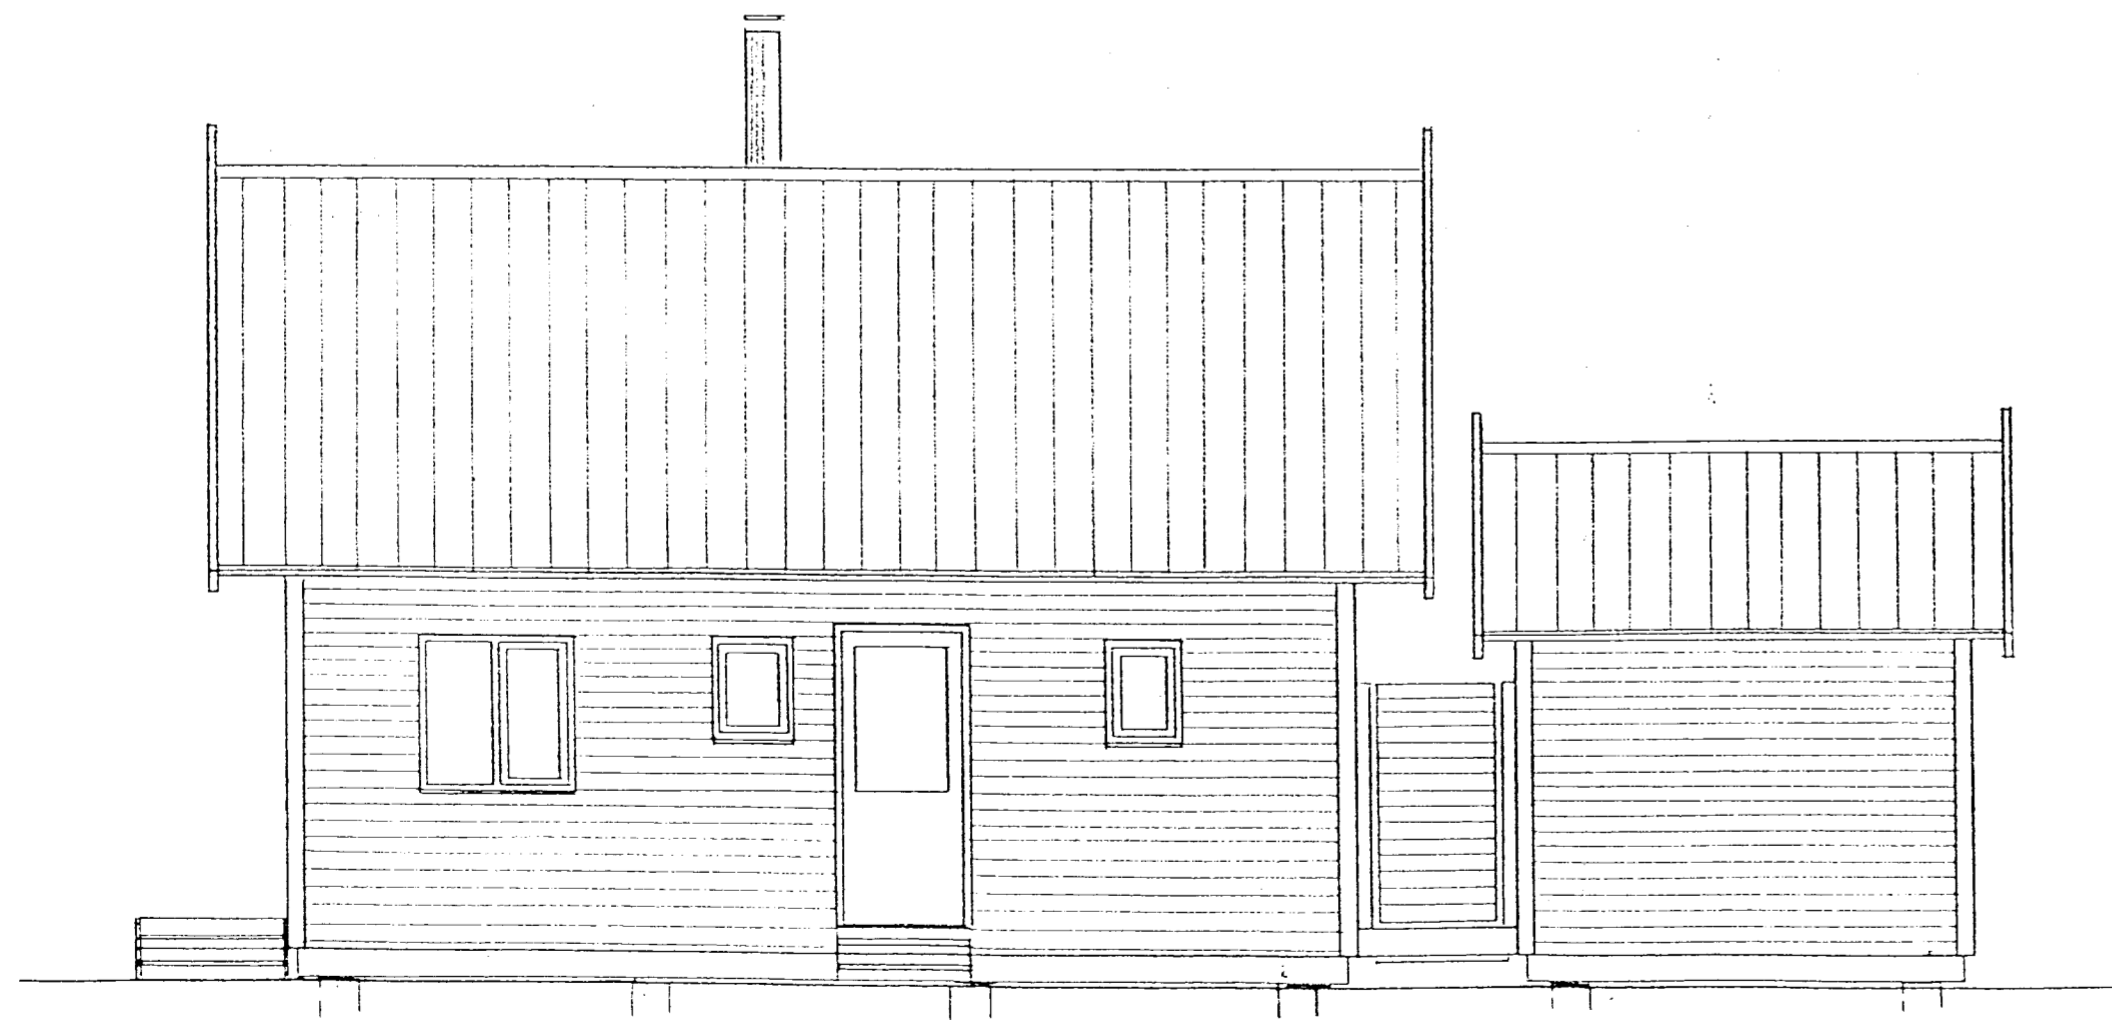

NORÐVÆSTURHLID ( AÐKORA )

SKV 1:50

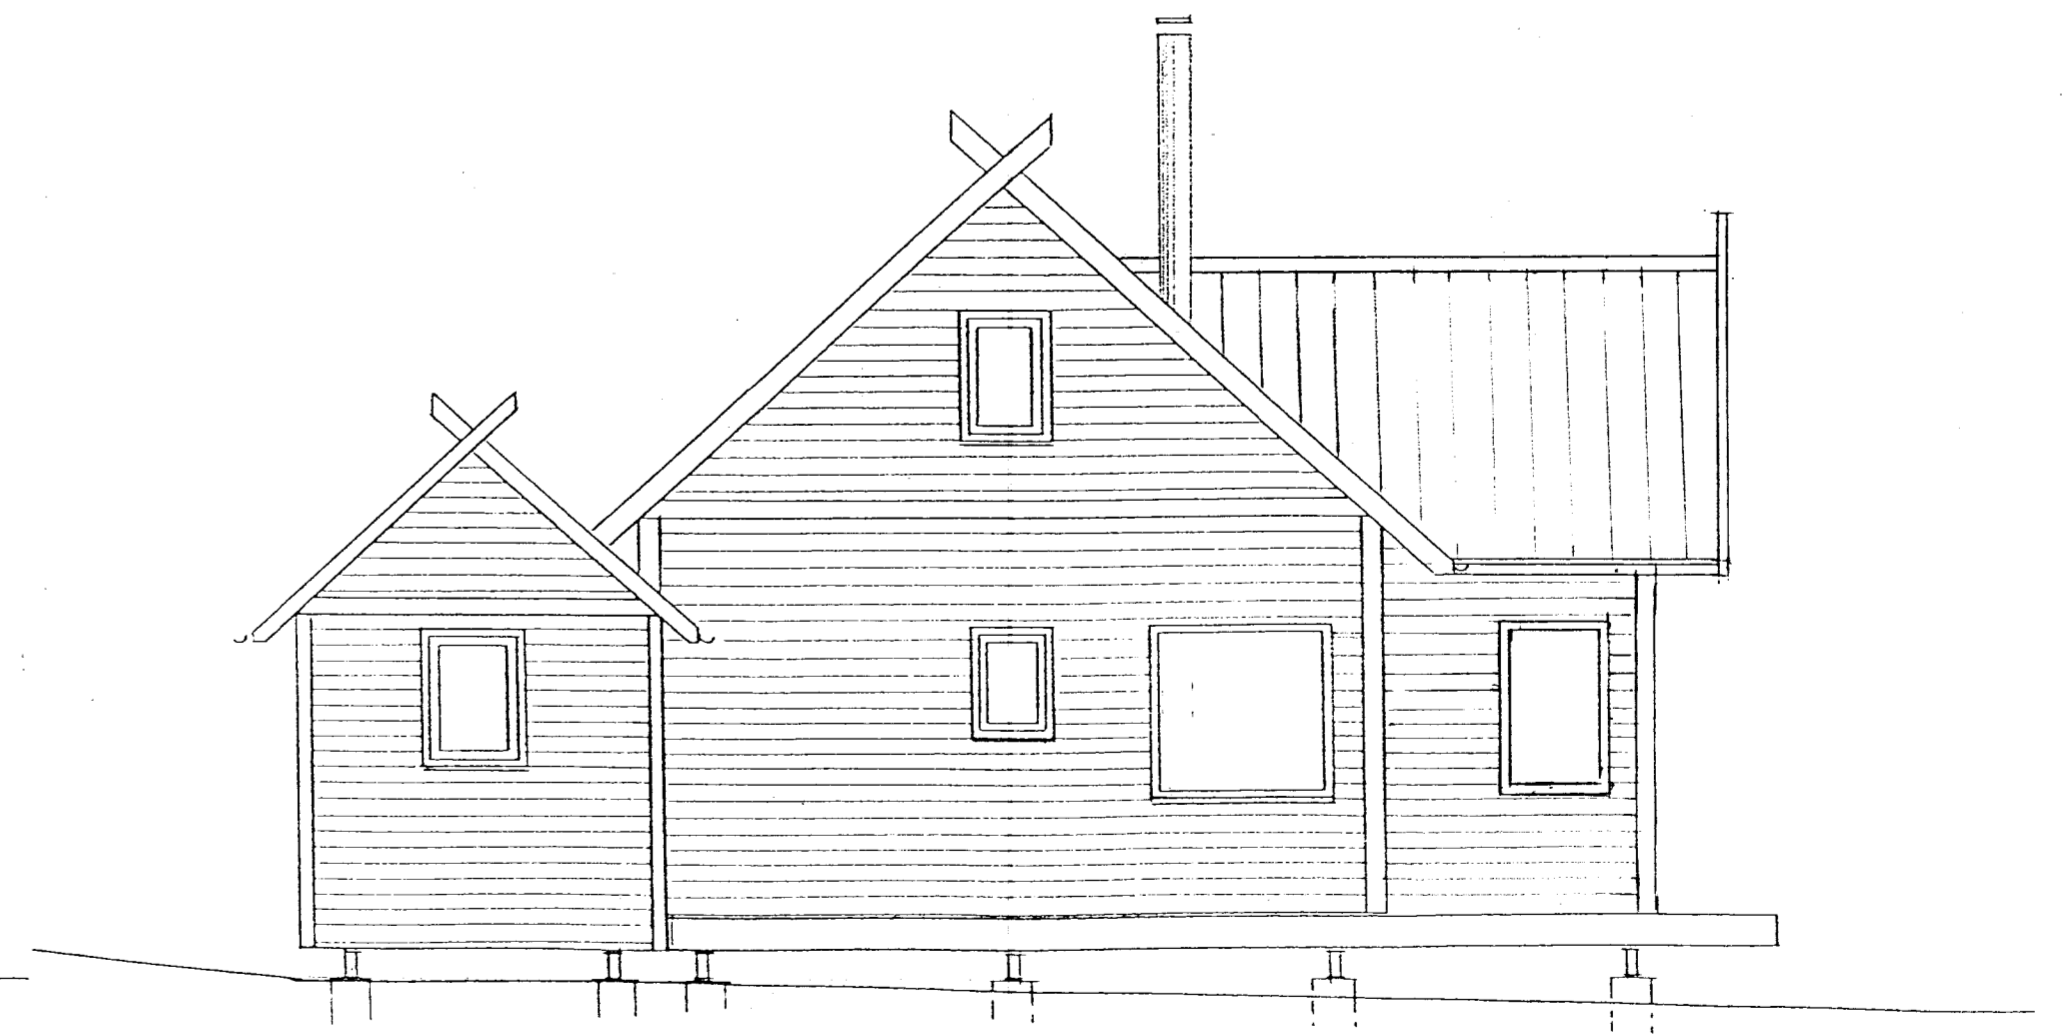

SUVÆSTURHLID

Karl T. Sæmundsson.  
Október 1914.