




Handwritten signature and date: 16.06.2000

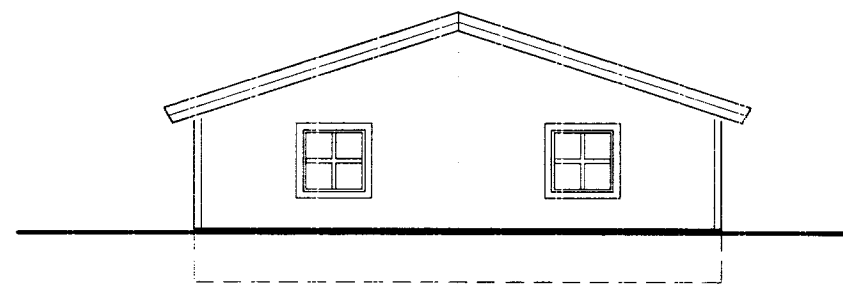


ÚTLIT VESTUR

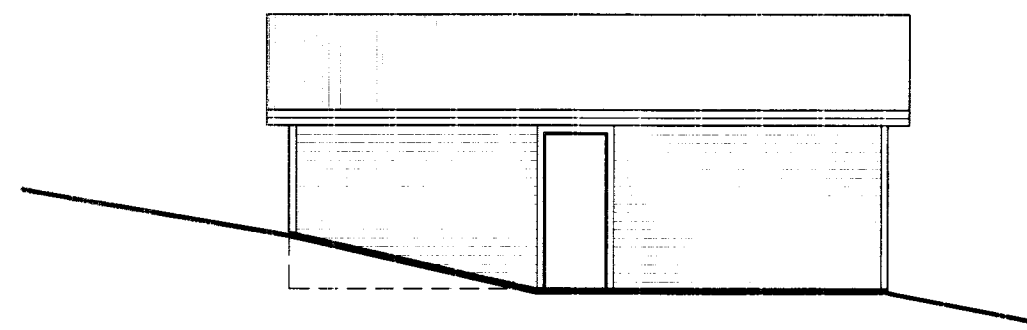


ÚTLIT SUÐUR

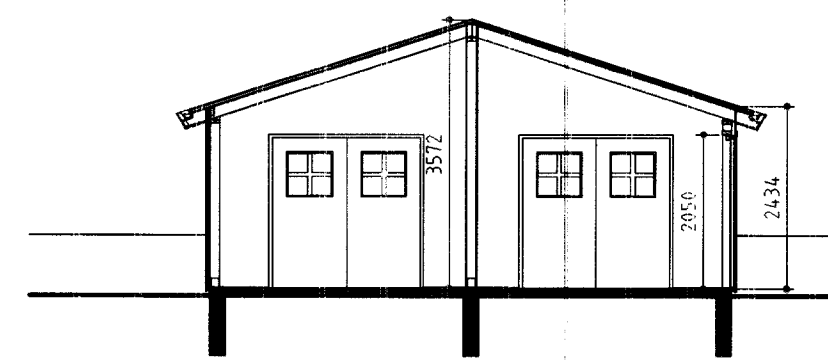


SNEIDING A-A'

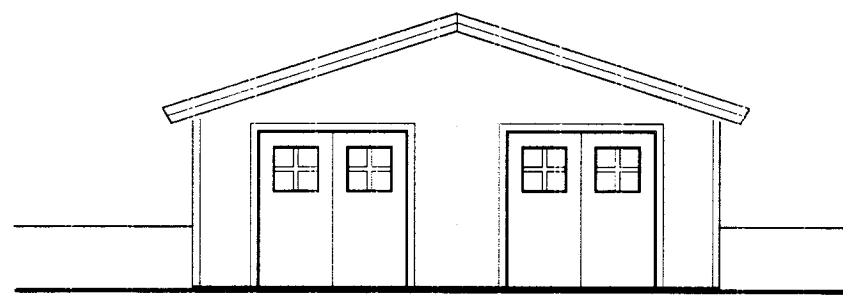

ÚTLIT AUSTUR

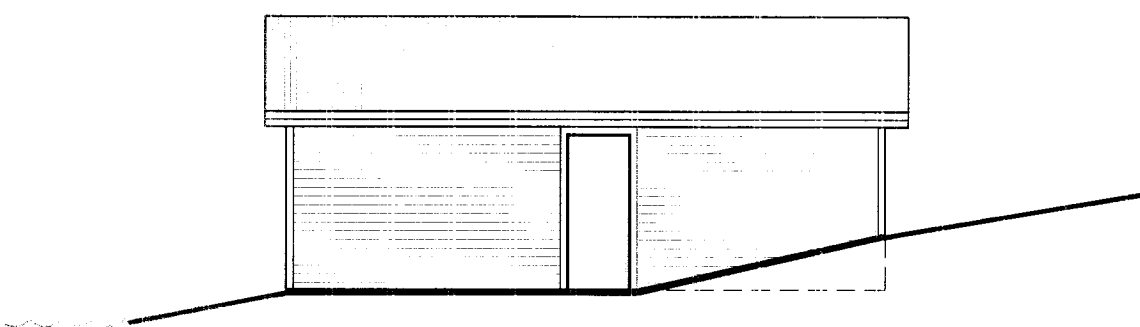



ÚTLIT NORÐUR

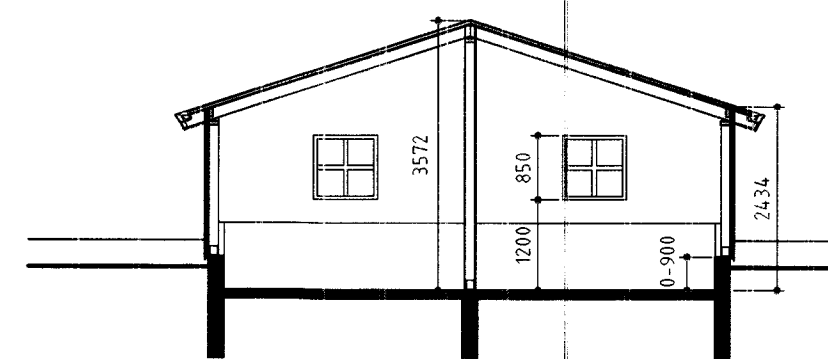

SNEIDING B-B'

Skunungartala: Heiðarbjörk Birkilundur				Skrautgjafi: Trausti S. Hardarson																																				
Landsmálar: 172223				Kennitala: 23104-3919																																				
Matisklukkanúmer: 22				Dagur: 16.06.2000																																				
Uppskriftir og lýsing				Eignir																																				
DG	D1	D2	D3	D4	D5	D6	D7	D8	D9	D10	D11	D12	D13	D14	D15																									
Litur	Rúm	Kellur	Hékkur	Légn	Skráður	Skóttur	Skóttur	Skóttur	Skóttur	Skóttur	Skóttur	Skóttur	Skóttur	Skóttur	Skóttur																									
Matstúla				55.1	0.0	3.0	0.0	59.8	0.0		170.8	48.6	55.8		146.90																									
Bott															1.2																									
A	D1	1. hæð	Bátaskýli	1	3101	56.4	0.0	0.0	0.0	59.8	0.0	2.43	3.57	161.6	48.6	55.8	27.0	3.00	72.90																					
A	D102	Bátaskýli			1112	27.9				27.9		2.43	3.57	61.6	24.3	27.9	3.00		72.90																					
Afhugasendir				1. Húli D101 er eign siganda samantals á lóð nr. 172212 2. Húli D102 er sameign eignara samantals á lóð nr. 172003 og 172981																																				
Sameignir/summa	
Eignarhald				<table border="1"> <thead> <tr> <th>Eignarhald</th> <th>Númer</th> <th>Stofnúmer</th> <th>Eignarhlutf.</th> <th>Stofnúmer</th> <th>Stofnúmer</th> </tr> </thead> <tbody> <tr> <td>D101</td> <td>Bátaskýli</td> <td>1</td> <td>72.90</td> <td>72.90</td> <td></td> </tr> <tr> <td>D102</td> <td>Bátaskýli</td> <td>1</td> <td>72.90</td> <td>72.90</td> <td></td> </tr> <tr> <td>Alik</td> <td></td> <td></td> <td>55.2</td> <td>145.90</td> <td>145.90</td> </tr> </tbody> </table>													Eignarhald	Númer	Stofnúmer	Eignarhlutf.	Stofnúmer	Stofnúmer	D101	Bátaskýli	1	72.90	72.90		D102	Bátaskýli	1	72.90	72.90		Alik			55.2	145.90	145.90
Eignarhald	Númer	Stofnúmer	Eignarhlutf.	Stofnúmer	Stofnúmer																																			
D101	Bátaskýli	1	72.90	72.90																																				
D102	Bátaskýli	1	72.90	72.90																																				
Alik			55.2	145.90	145.90																																			

BYGGINGARLÝSING
 SÖKKLAR OG FLATA ERU STEINSTEYPT.
 ANNAD BURÐARVIRKI ER ÚR TIMBRI.
 AÐ UTAN ERU VEGGR KLÆDDIR TIMBURPANIL.
 EN ÞAK ER KLÆTT ÉARUJÄRN.
 HÚSID ER ÖEINANGRAD OG ÖUPPHITAD.
 EKKI ER UM AÐRAR KLÆBNINGAR AÐ RÆÐA
 INNHÜSS EN TIL AFMÖKUNAR RÝMA.

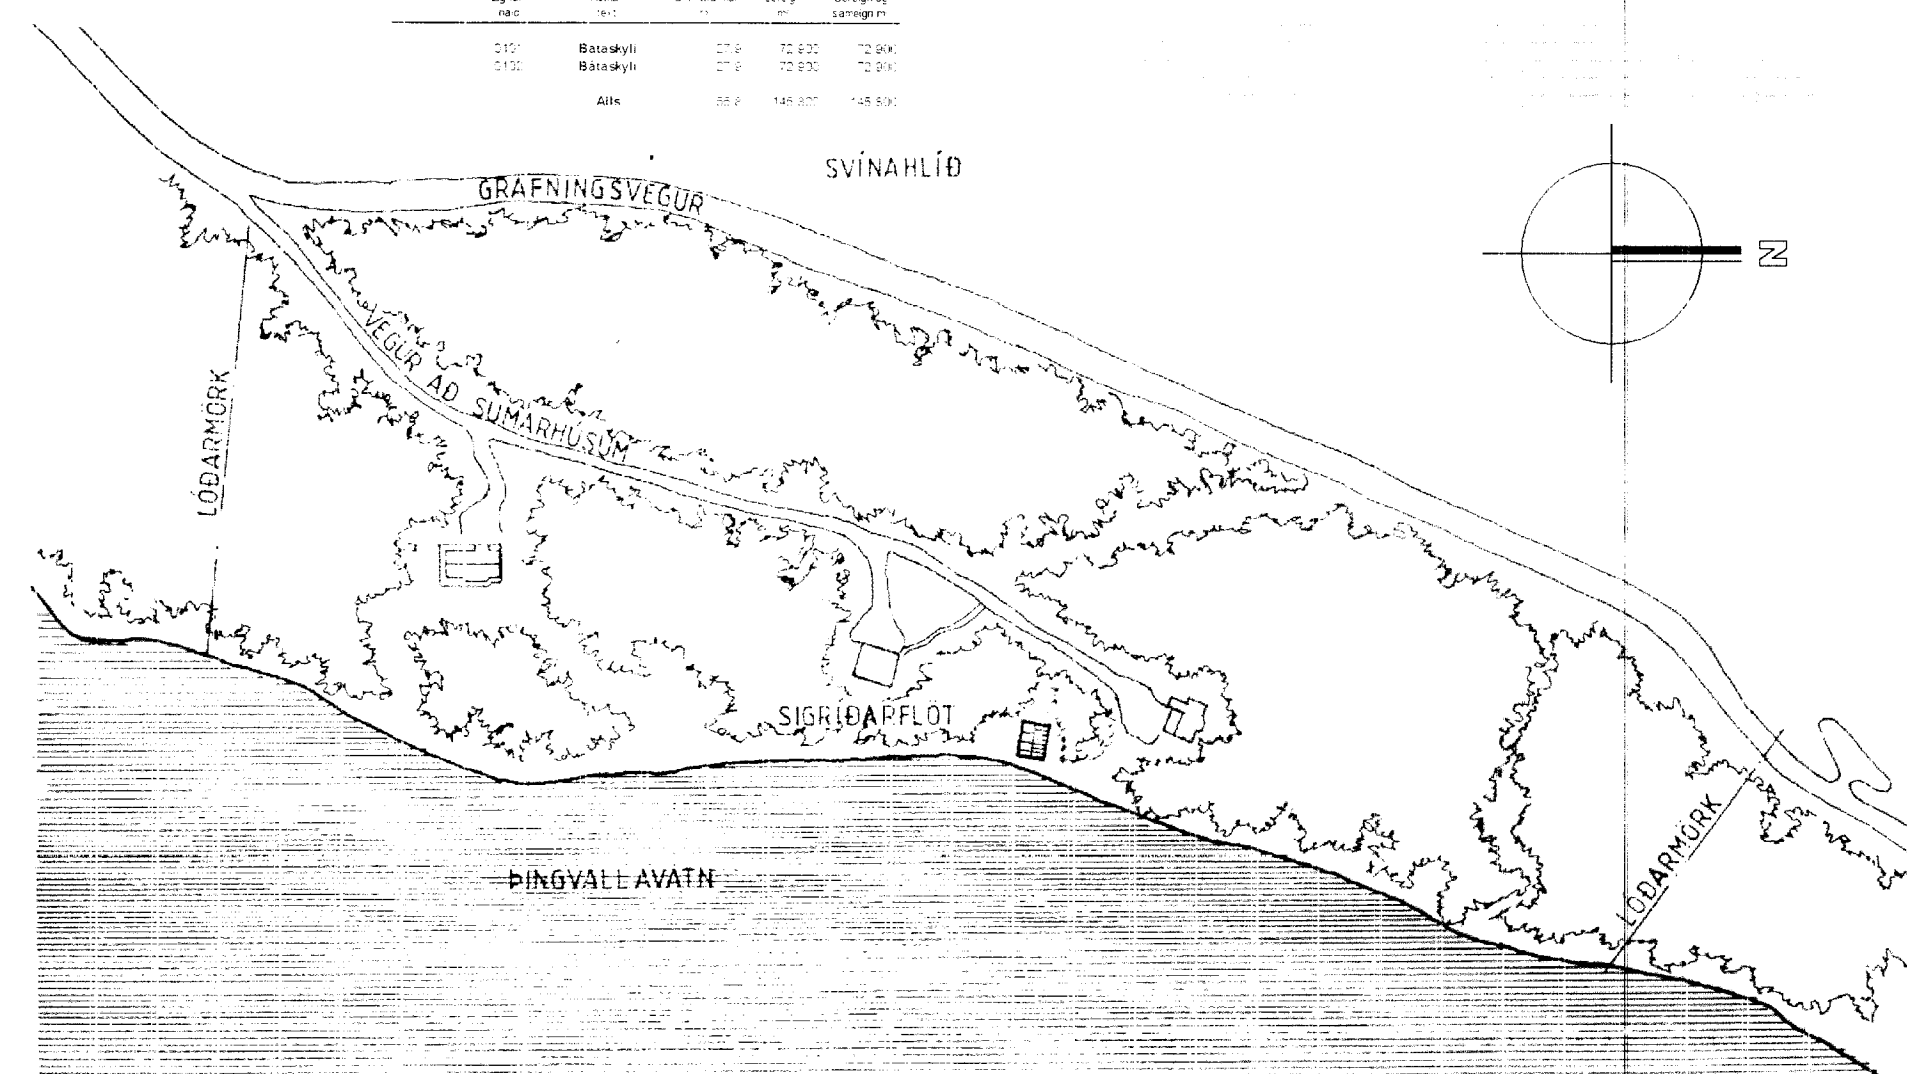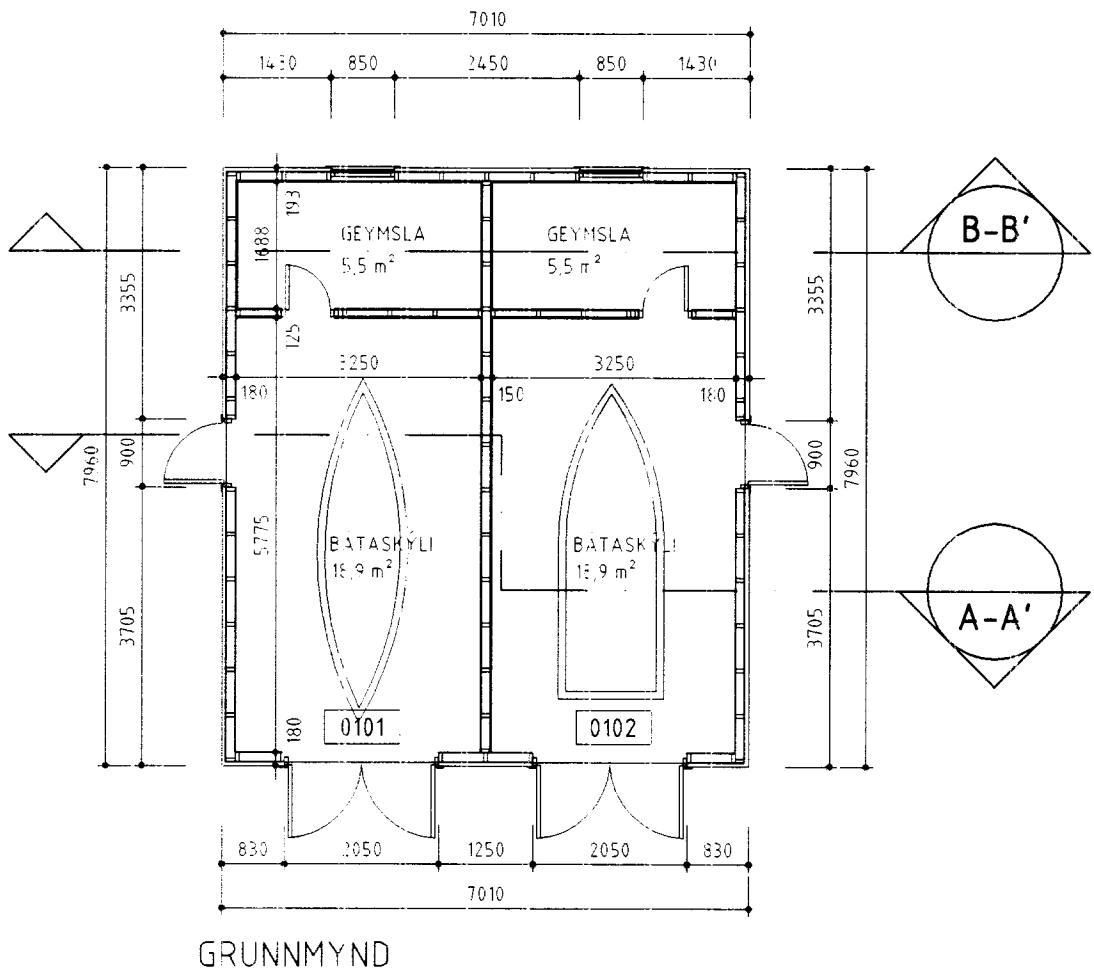

AFSTÖÐUMYND 1:2000

BREYTINGAR		
NR.	DAGS.	BREYTING
ARKITEKT		
TEIKNISTOFA		
HAUKS HARDARSONAR ehf.		
HÁTEIGSVEGI 7		SÍMI: 561 1910
105 REYKJAVÍK		FAX: 561 1921
KT: 221162-2269		NETF: arkitekt@hardarson.is
SAMÞYKKT		
VERK		
BIRKILUNDUR Í LANDI HEIÐARBÆJAR		
ENDURBYGGING BÁTASKEYLIS		
TEIKNING		
GRUNNMYND, ÚTLIT, SNEIDINGAR		
AFSTÖÐUMYND		
KVARÐI		
1:100, 1:2000		
5 m, 100 m		
DAGS.	TEIKNING NR.	
16.06.2000		
TEIKNAD AF		
TH	01	