Undirstöður
Grunnmynd 1:50

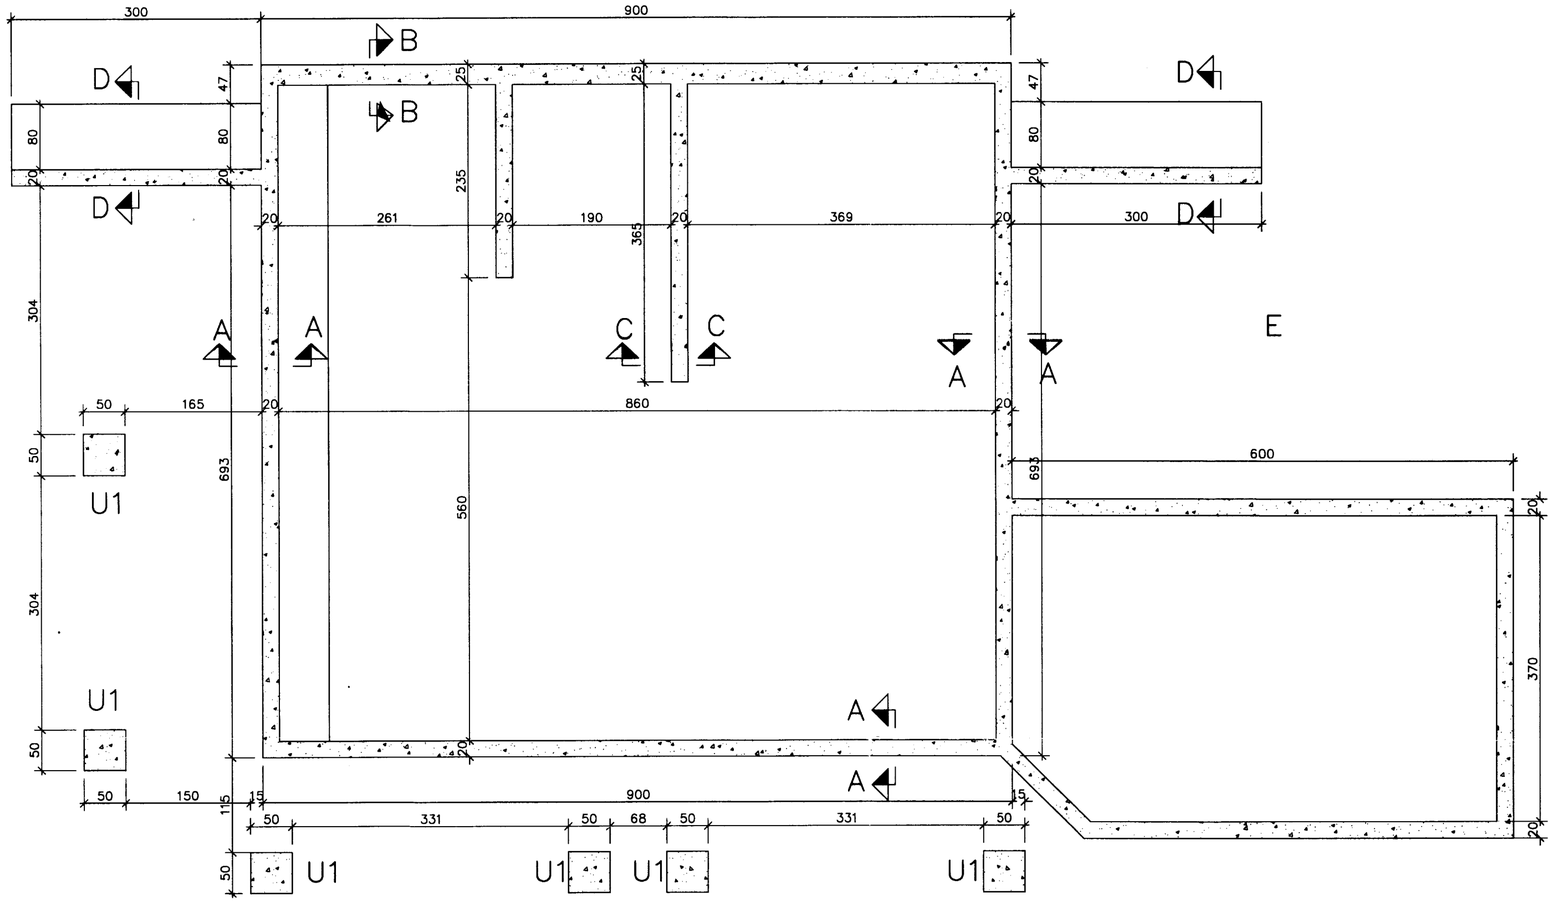

SNIÐ A–A 1:20

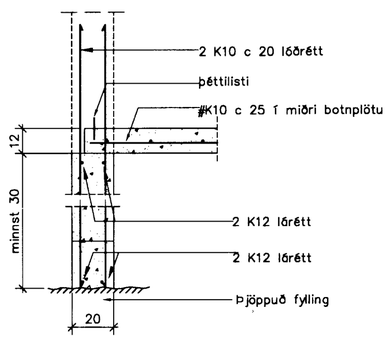

SNIÐ B–B 1:20

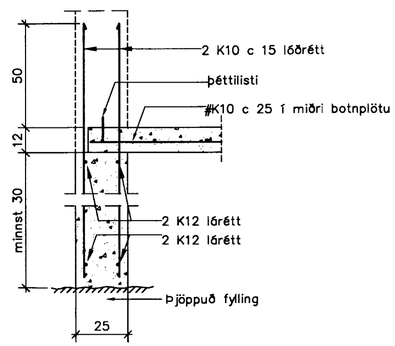

SNIÐ C–C 1:20

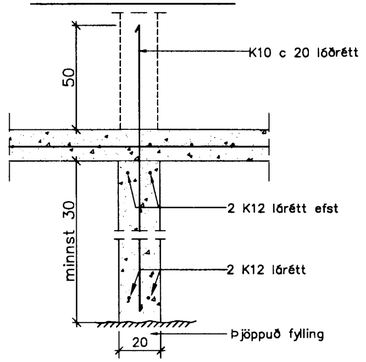

SNIÐ D–D 1:20

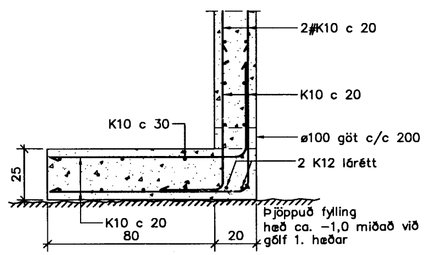

U1, grunnm. 1:20

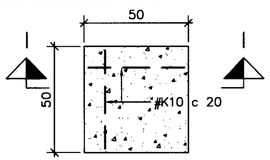

Snið I–I 1:20

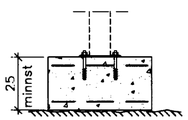

Breytingar:

Sverrir Norðfjörð
170691-7799

TEIKNISTOFAN ÓÐINSTORGI

Verkefni: Frístundarhús á þingvöllum Lóð 330

Heiti: Burðarvirki: Undirstöður og snið

Hönnun: Vífill Oddsson verkfræðingur

VÍFILL ODDSSON — VERKFRÆÐINGUR
kt. 101237–3629 — FVFÍ – FRV
SÍMI: 510–2200
ÓÐINSGÖTU 7 REYKJAVÍK — FAX: 510–2201

M. 1:50, 1:20
R. V.O.
T. V.O., I.V.
Dags. Maí 2005. Nr. 985–1–2A