



Frárennsli  
Grunnmynd 1:50

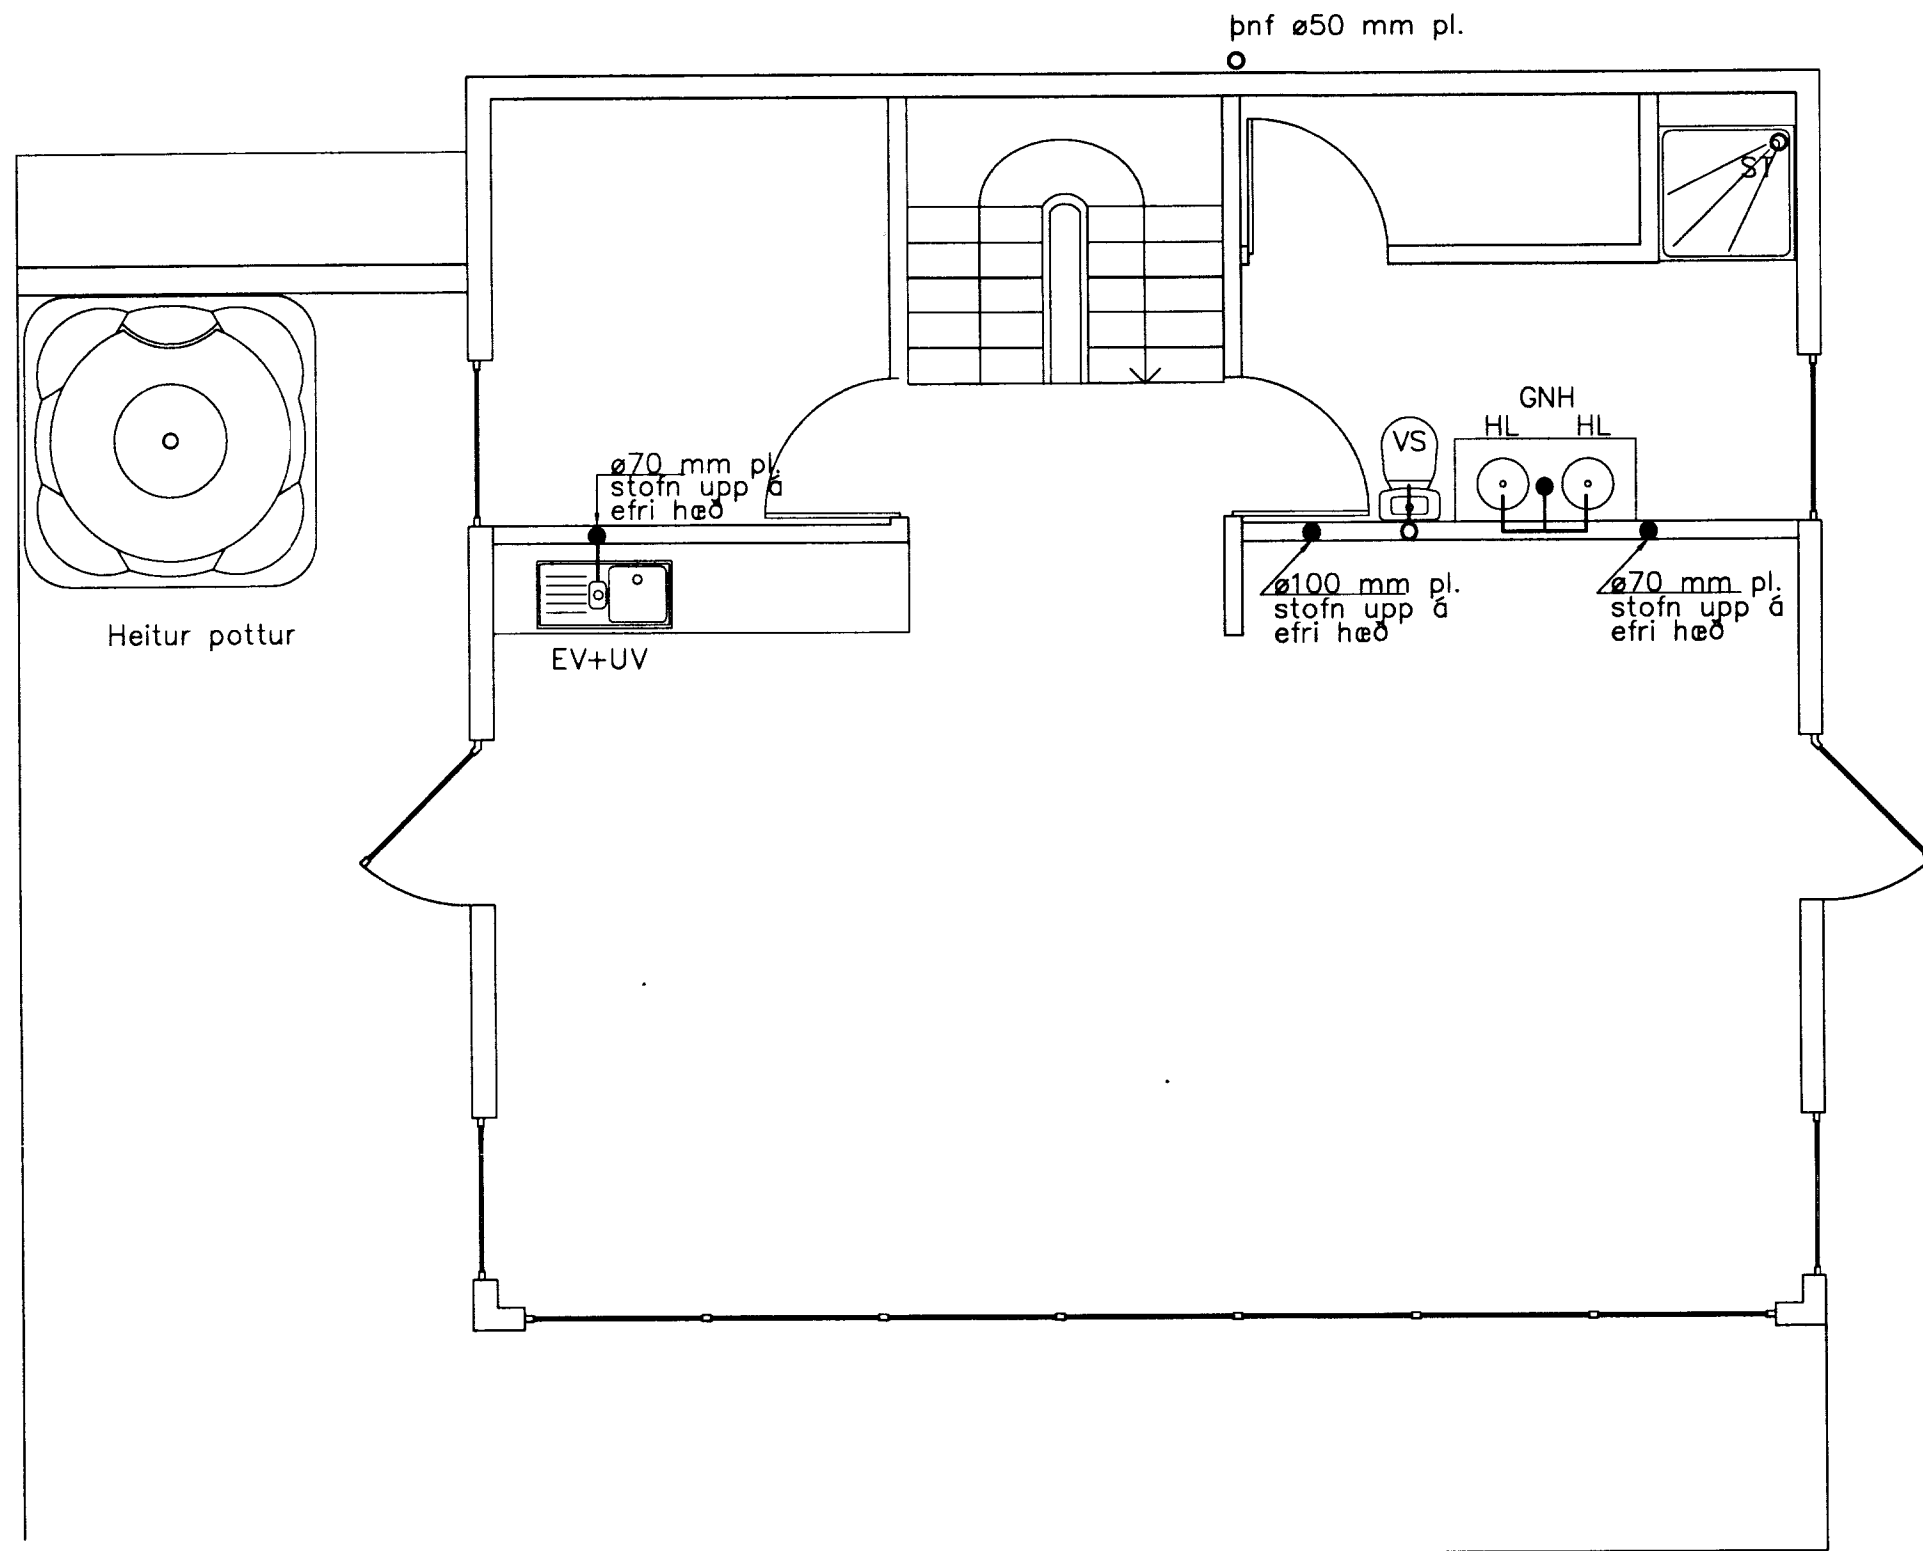

Neðri hæð

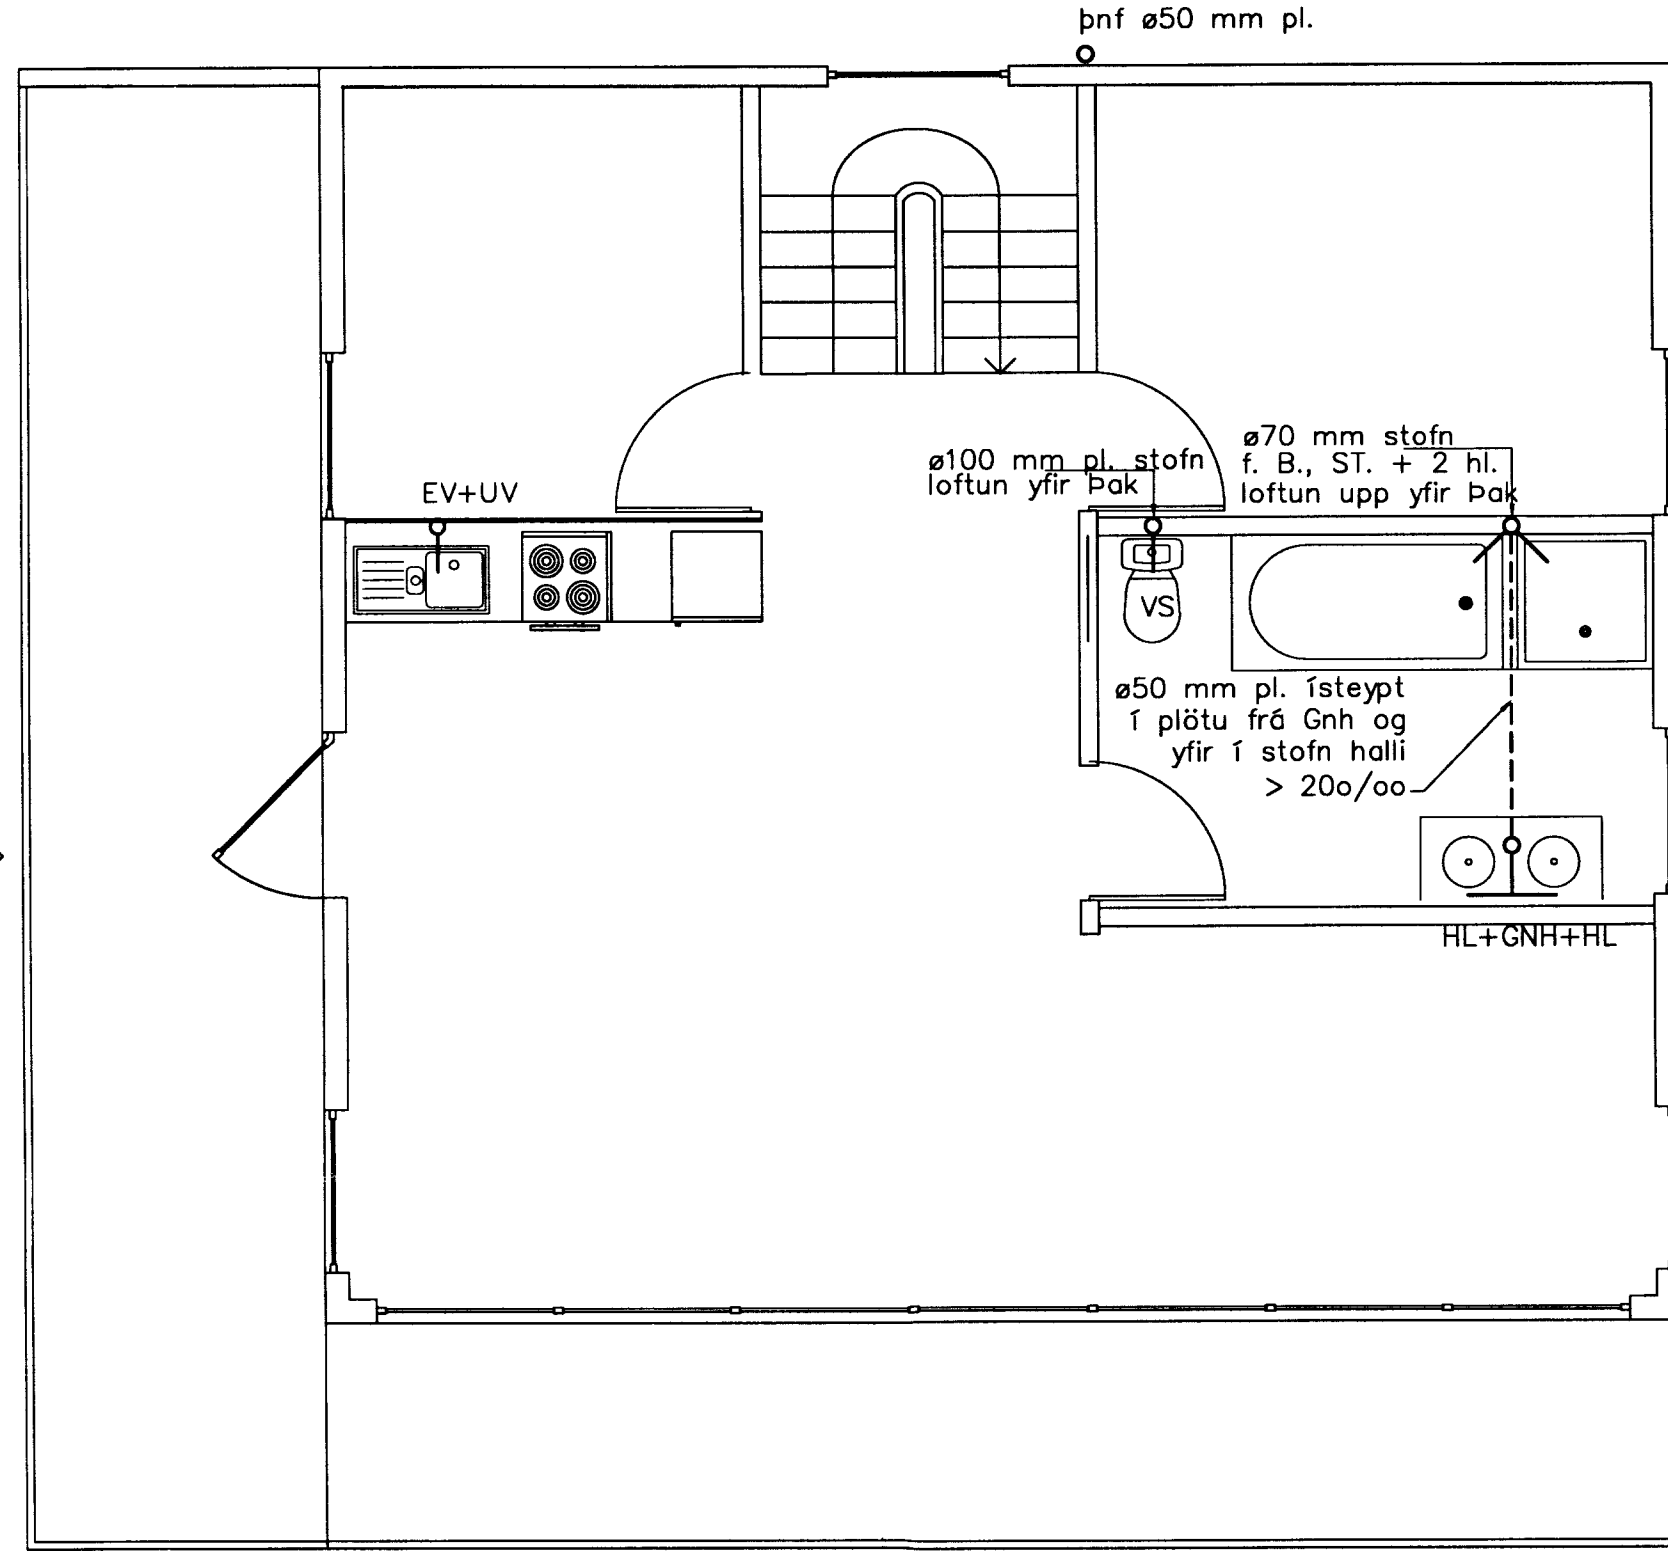

Efri hæð

Breytingar:

**TEIKNISTOFAN  
ÓÐINSTORGI**

Verkefni: Frístundarhús á þingvöllum  
Lóð 330

Heiti: Frárennsli: Grunnmynd neðri  
og efri hæðar

Hönnun: Vífill Oddsson verkfræðingur

VÍFILL ODDSSON  
kt. 101237-3629

VERKFRÆÐINGUR  
FVFI - FRV

SÍMI: 510-2200

ÓÐINGSGÖTU 7 REYKJAVÍK FAX: 510-2201

M. 1:50

R. V.O.

T. V.O., I.V.

Dags. Maí 2005.

Nr. 985-2-3