


GRUNNMYND
MKV. 1:50

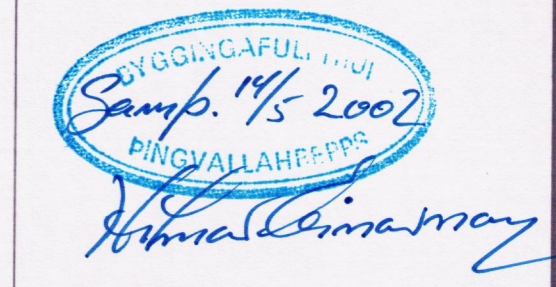

BYGGINGARLÝSING :

UNDIRSTÖÐUR VIÐBYGGINGAR ER ÚR JÄRNBENTRI STEINSTEYPU MED ÁFÖSTUM GÖLFBITUM HÚSIÐ ER TIMBURHÚS KLÆTT AÐ UTAN MED 31mm TIMBURKLÆDNINGU Í FLOKKI 2. LOFTRÆST 20 mm GRIND VINDPÉTT MED VINDPAPPA, 25 mm BORDAKLÆDNINGU OG EINANGRAD MED 125 mm STEINULL. AÐ INNAN ER RAKAVARNARLAG, VEGGIR KLÆDDIR MED KLÆDNINGU SEM ER Í FLOKKI 2.

ÞAKIÐ ER BYGGT UPP MED TIMBURSPERRUM KLÆTT MED 25 mm BORDAKLÆDNINGU. OFAN Á HANA ER SETT 1 LAG AF ÞAKPAPPA OG KLÆTT MED BÄRUJÄRNSKLÆDNINGU. ÞAKRENNUR OG ÞAKNIÐURFÖLL ERU ÚR SAMA EFNÍ OG ÞAKKLÆDNING. LOFTUN ER UM Ø 35 mm RÖR c/c 300 mm Á LANGHLIÐUM HÚSSINS. SETJA SKAL 150 mm EINANGRUM MED VINDPAPPA Á MILLI SPERRA NEÐAN Á SPERRUR KEMUR RAKAVARNARLAG OG KLÆDNING Í FLOKKI 2 ÞAKKASSI ER ÚR TIMBRI OG RENNUR ERU UTANÁLIGGJANDI.


BYGGINGIN VERÐUR MED HEFDBUNDIÐ OFNAKERFI OG NEYSLUVATN VERÐUR LAGT Í EIR.

ALLT GLER SKAL VERA K- GLER
GLER SKAL VERA MED 12MM. LOFTBILI OG 8MM. Í OPNANLEGUM FÖGUM.
LOFTRÆSING ER MED OPNANLEGUM GLUGGAFÖGUM.


BYGGINGIN SKAL BYGGÐ SAMKVÆMT GILDANDI STÖDLUM OG REGLUGERÐUM
ÞAR ERU ÖLL MÁL Í m
KÓTAR ERU Í LOKALKERFI

SKÝRINGAR:

- REYKSKYNJARI
- HANDSLÖKKVITÆKI
- RÝMINGARLEIÐ
- BO BJÖRGUNAROP
- LR LOFTRÆSTING
- GN GÖLFNIÐURFALL
- K:0.00 KÓTI
- GK:0.00 GÖLFKÓTI
- 0101 RÝMISNÚMER
- SH SALARHÆÐ UNDIR 1.80 m

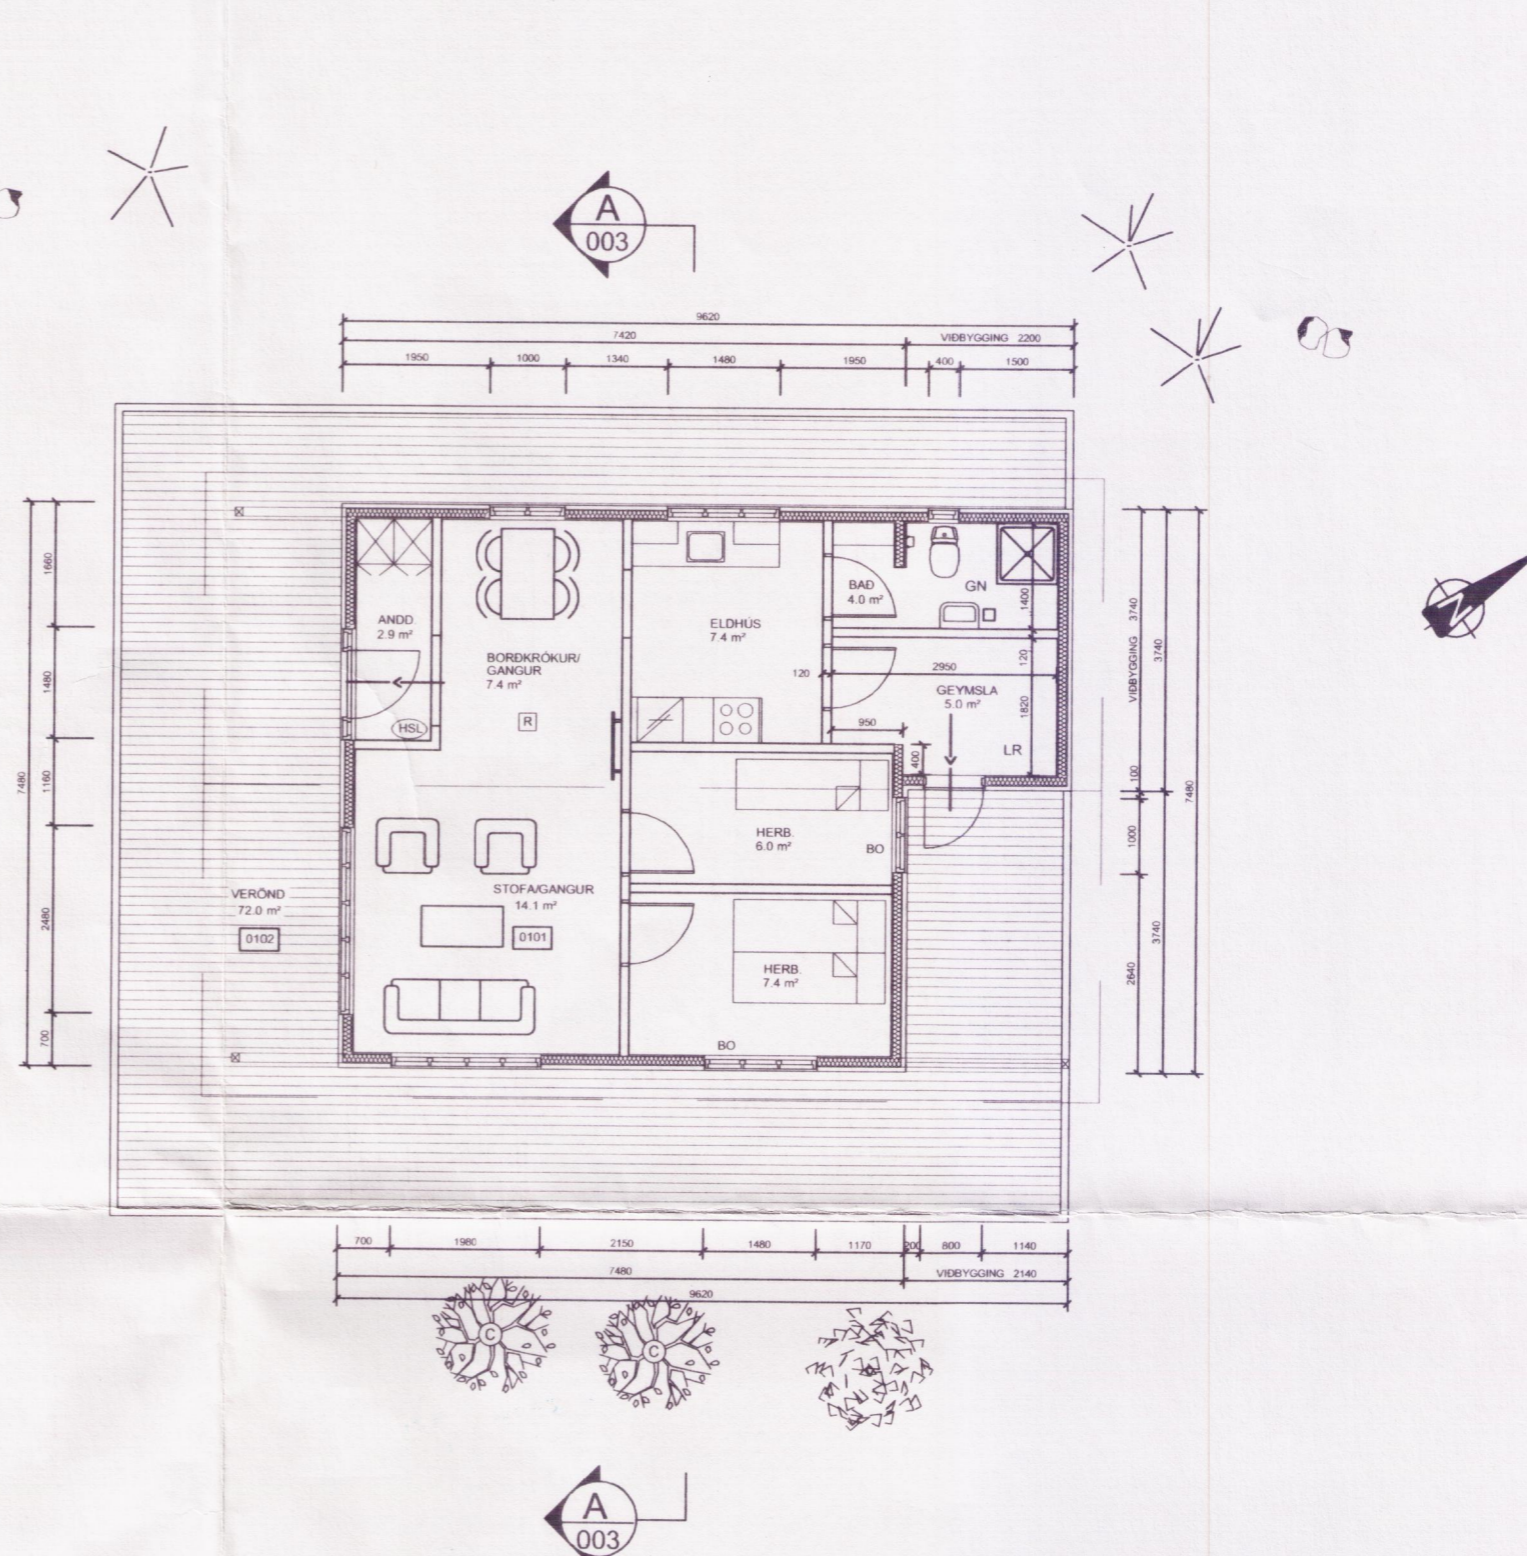

SNID
MKV. 1:100

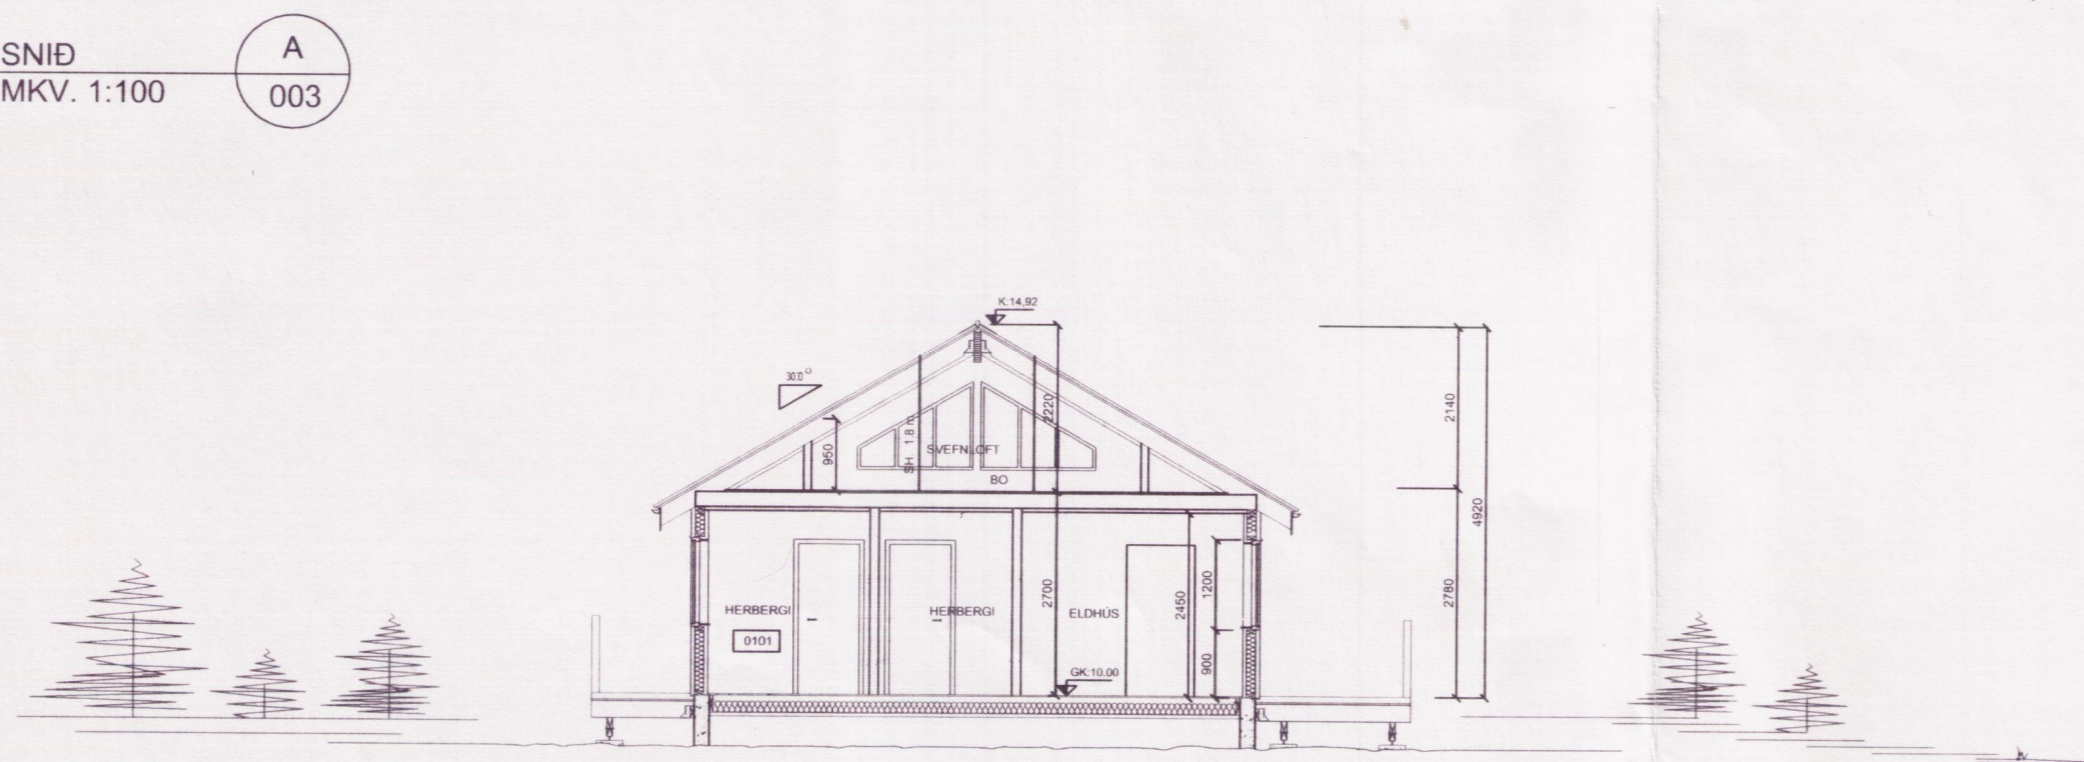

SNID A - A

INGIPÓR BJÖRNSSON.
Byggingafræðingur B.F.I
kt.130264-2639.

Í LANDI HEIÐARBÆJAR LÓÐ NR.1 ÞINGVALLASVEIT Í ÁRNESSÝSLU		VERKFRÆÐISTOFA SUÐURNESJA EHF HAFNARGÖTU 58 230 KEFLAVÍK Símar: 421 5035 & 421 4766 Fax: 421 1660 netfang: vs@vss.is					
GRUNNMYND SNID		HANNAÐ IB	TEIKNAD IB	YFIRF PSP	DAGS. 08-05-2002	KVARDI	NR.
		SAMÞ			1:50 1:100	388 - 003 VS017801	