


PAKMYND

Samþykkt  
26 SEPT. 2006  
*Hilmir Ólafsson*  
Byggingarfulltrúi uppsveita Árnessýslu

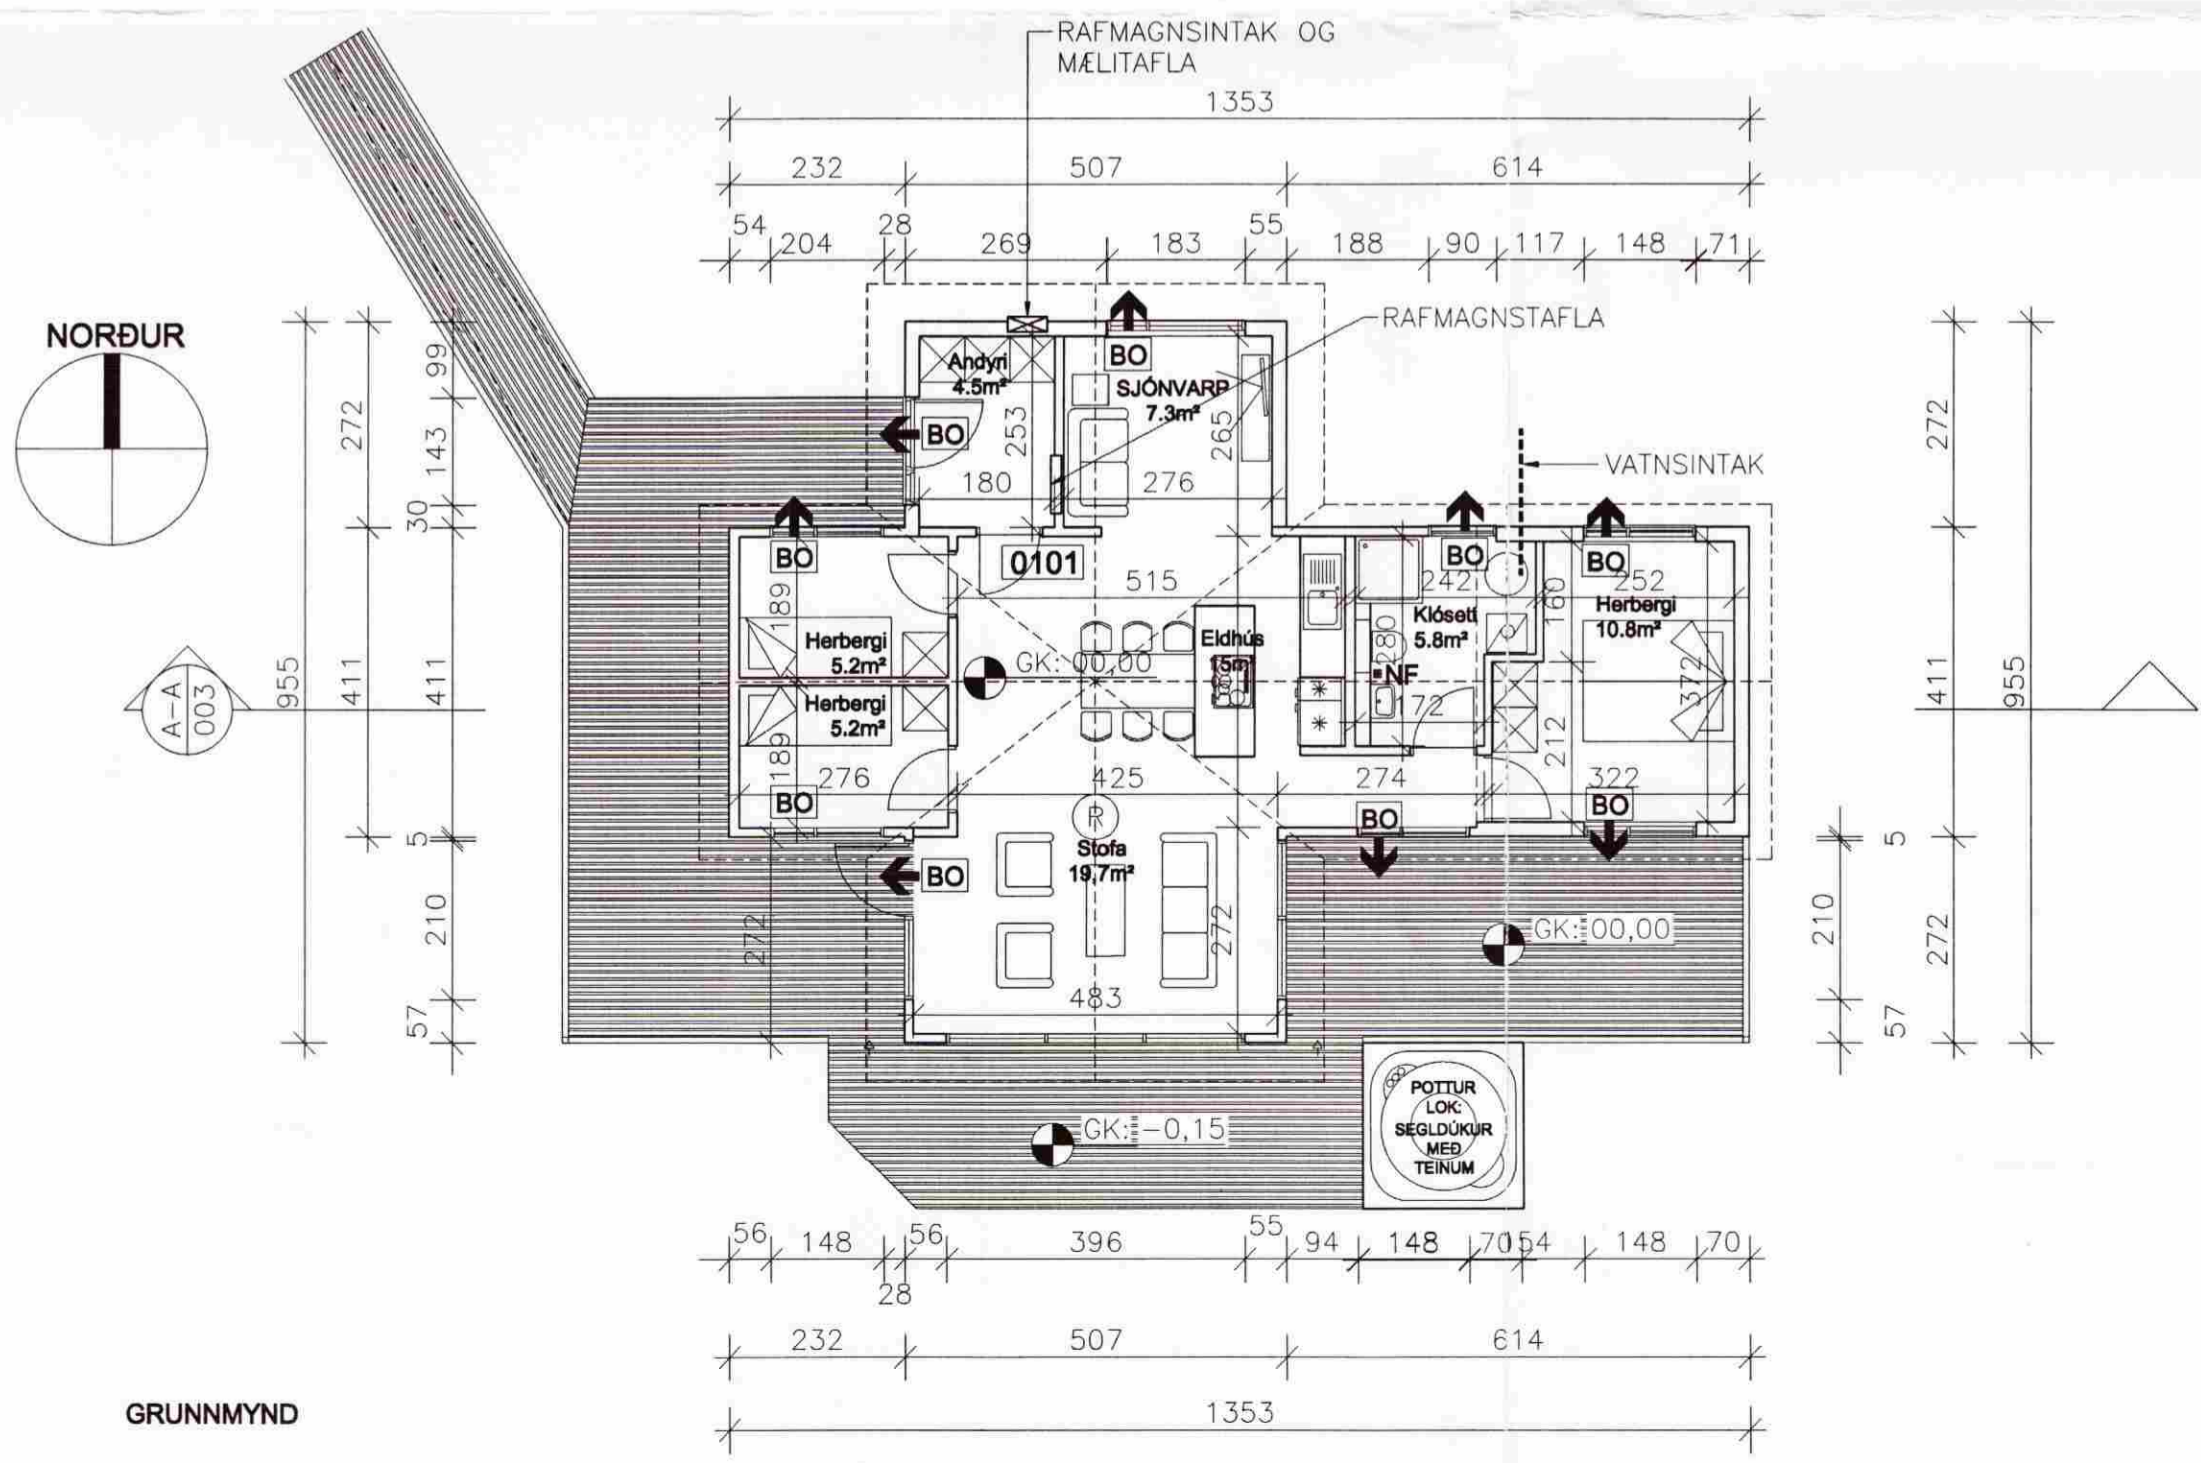

GRUNNMYND

REIISKYNNJARI  
BO → BJÖRGUNNAROP

Við endurnýjun á bústaðinum skal uppfylla kröfum um eldvarmir.

BYGGINGALÝSING:

NÝBYGGINGIN ÞARF AÐ UPPFYLLA KRÖFUR BYGGINGAREGLUGERÐAR UM KÓLNUNARTÖLUR, U-GILDI:

ÞAK	0,2
ÚTVEGGUR	0,4
GLUGGAR	2,0
HURÐIR	3,0
ÚTVEGGIR, VEGIÐ MEDALTAL	0,85

Helli verks:  
**SUMARHÚS Á LÓÐ 3 Í LANDI HEIDABÆJAR 1. ÞINGVÖLLUM.**

Verkefni:  
Breitingar og stækkun á sumarhúsi.

Helli teikningar:  
GRUNNMYND OG ÞAKMYND.

Dags: 07.09.2006    Harnað: SPJ    Yfirlit: SPJ    Teiknað: SPJ

STURLA ÞÓR JÓNSSON arkitekt

STURLA ÞÓR JÓNSSON    ARKITEKT FA1    KT:260465-4459

Bláostærð:	Mælikvarði:	Verknúmer:	Númer teikningar:	Breiting:
A2	1:100	1006	1006-02-002	

*Sturla Þór Jónsson*