



MÖTTEND  
3. SEP. 2010  
Guðfubæðið  
Laugarvatn

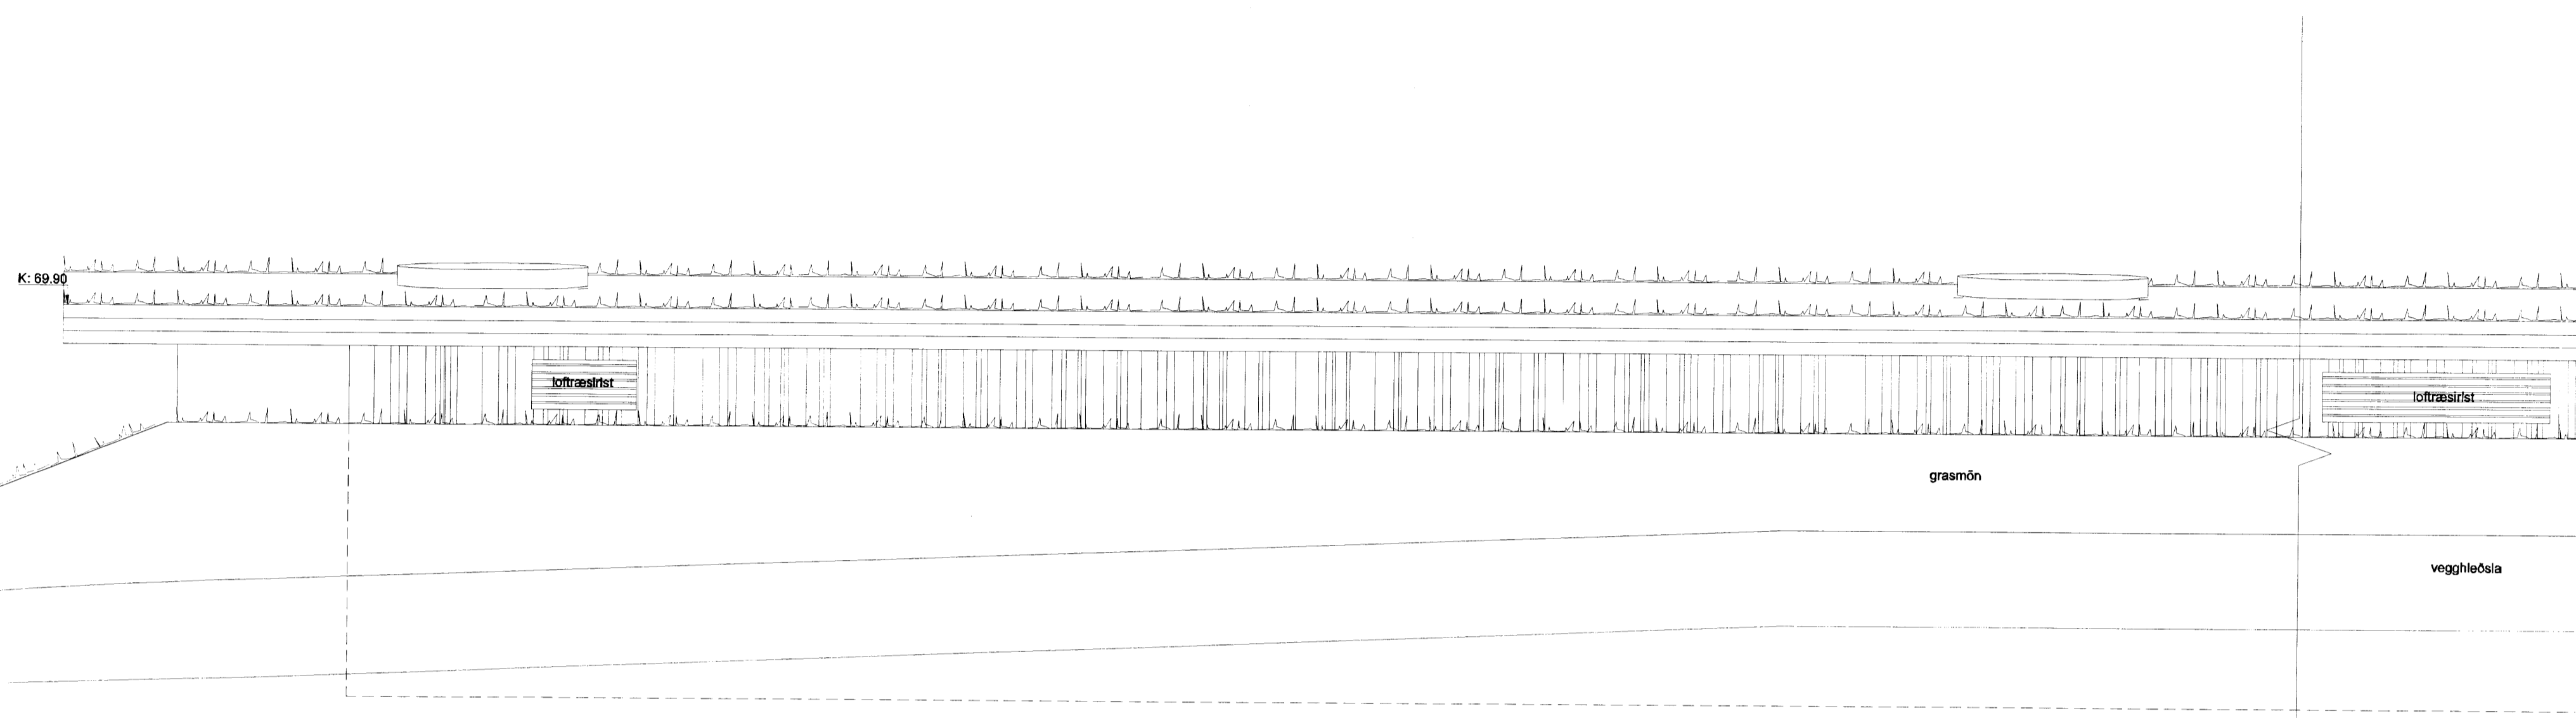

Útlit austur

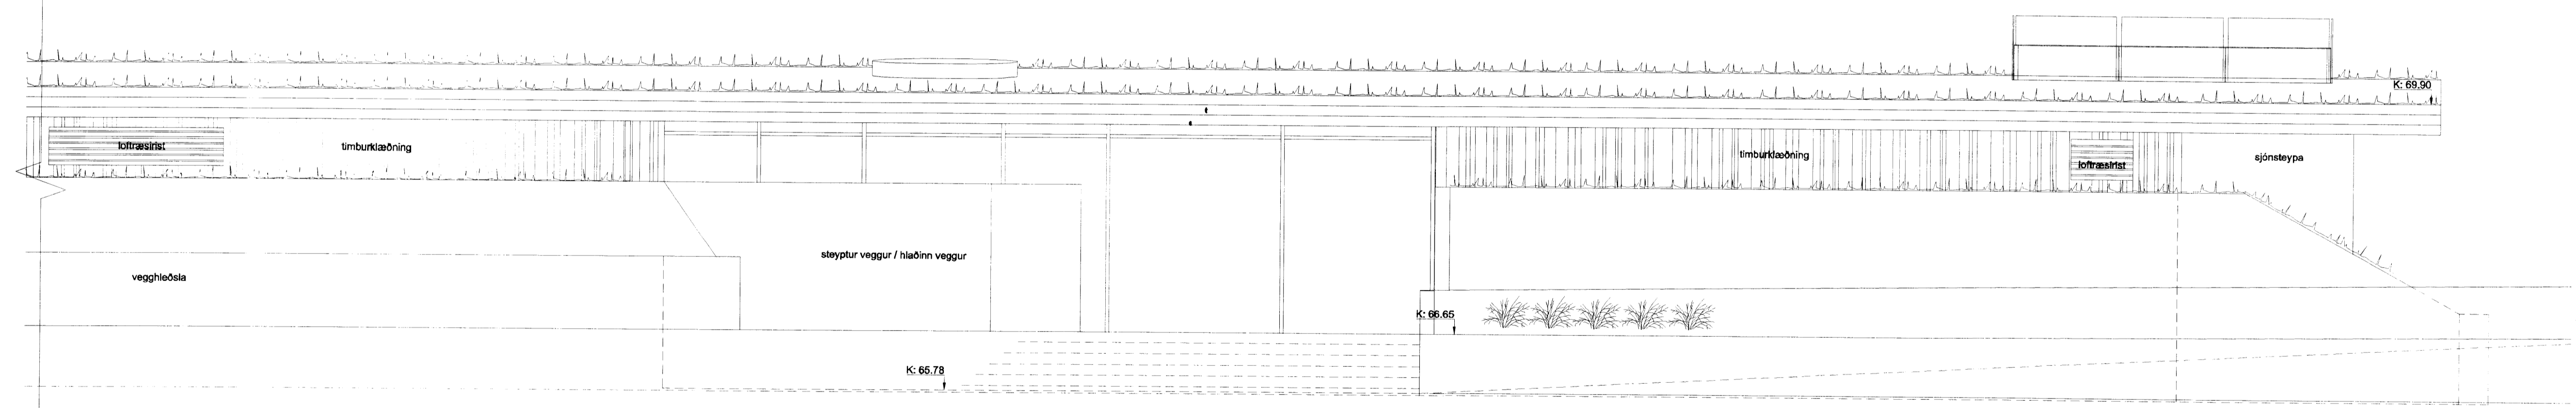

Útlit austur

VINNUTEIKNING  
18. JÚNÍ 2010

**GUFUBÆÐIÐ**  
**LAUGARVATNI**  
Geothermal Steam Bath

STUDIO STRIK  
Sigrður Ólafsdóttir - arkitekti FAI K: 071070 5069  
Húða Aðalsteinn - innviðsarkitekti K: 141074 4909  
Finnur Björgvinsson - arkitekti FAI K: 280645 3108  
Hilmar Þ. Björnsson - arkitekti FAI K: 180945 3069

á stofunni arkitektar

Gufubað við Laugarvatn  
útlit austur

DATE: 18.4.2010 DRAWING NO: SÓ SCALE: 1:50

PROJ. NO: 2007-10-11 DRAWING NO: A-203 SHEET: