




grunnmynd

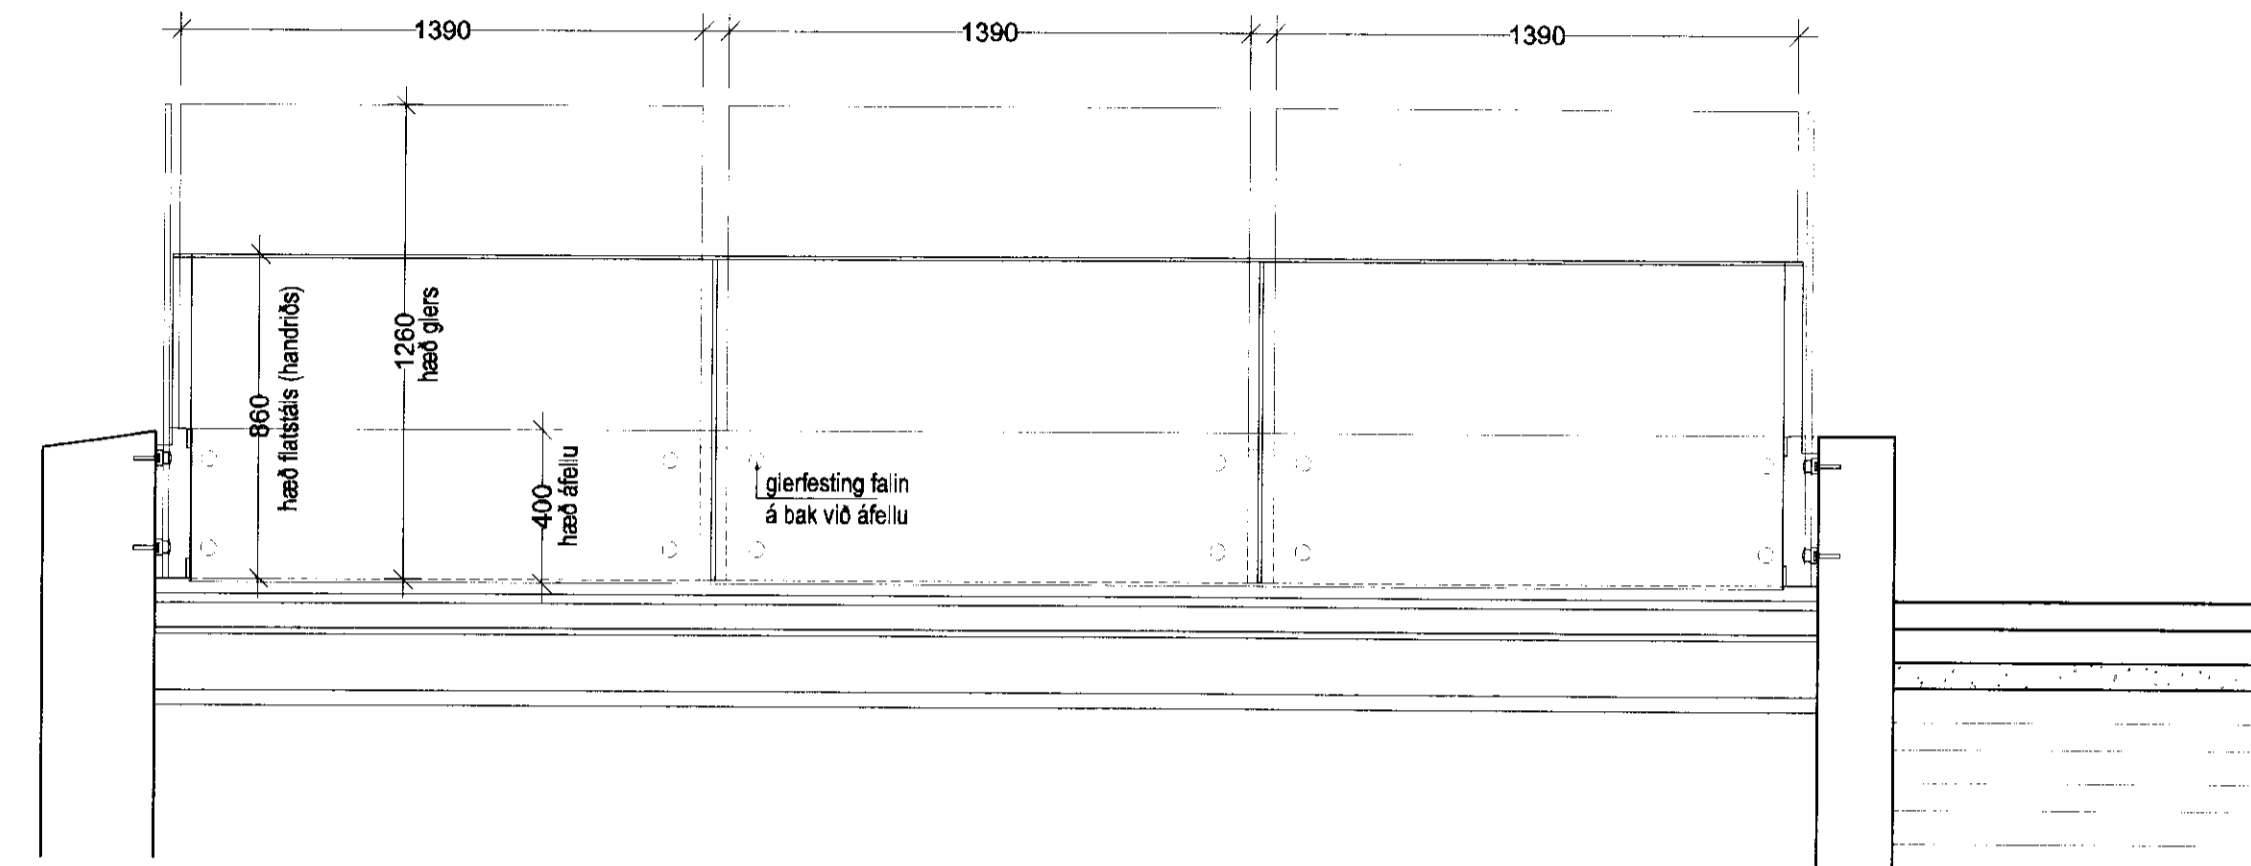


ásýnd A

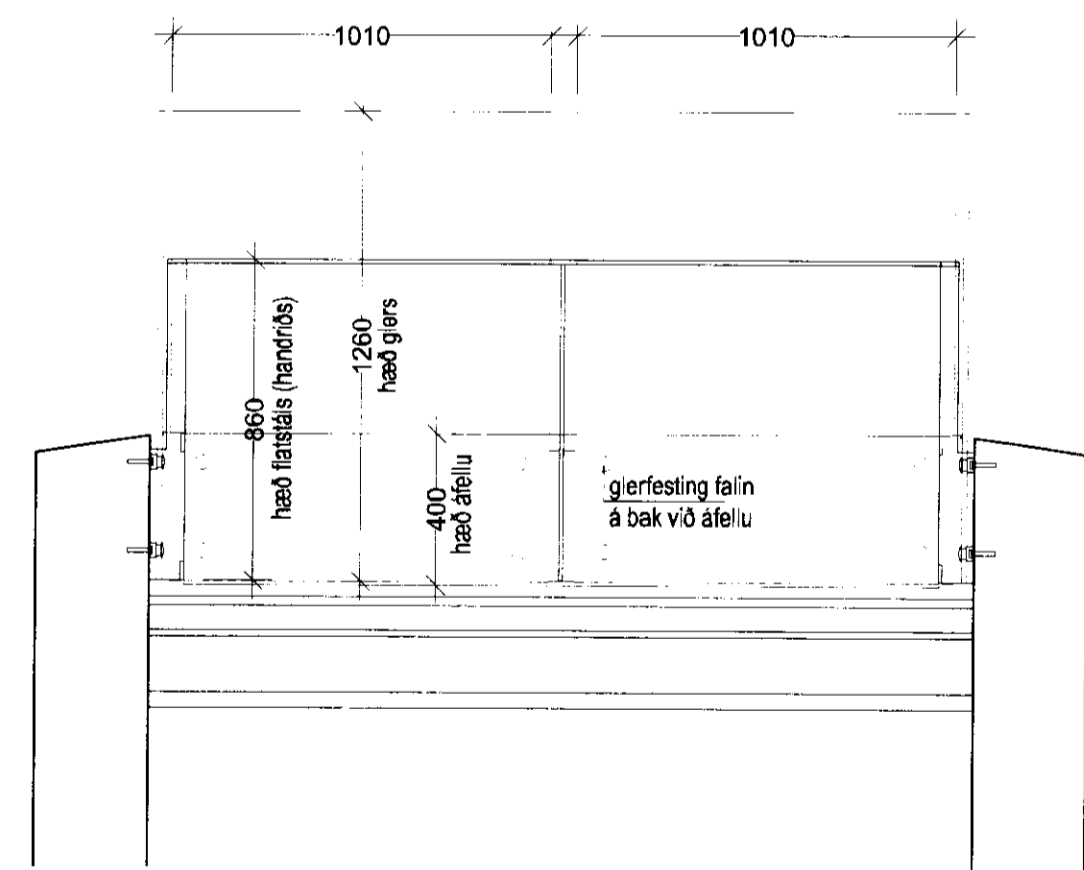


ásýnd B

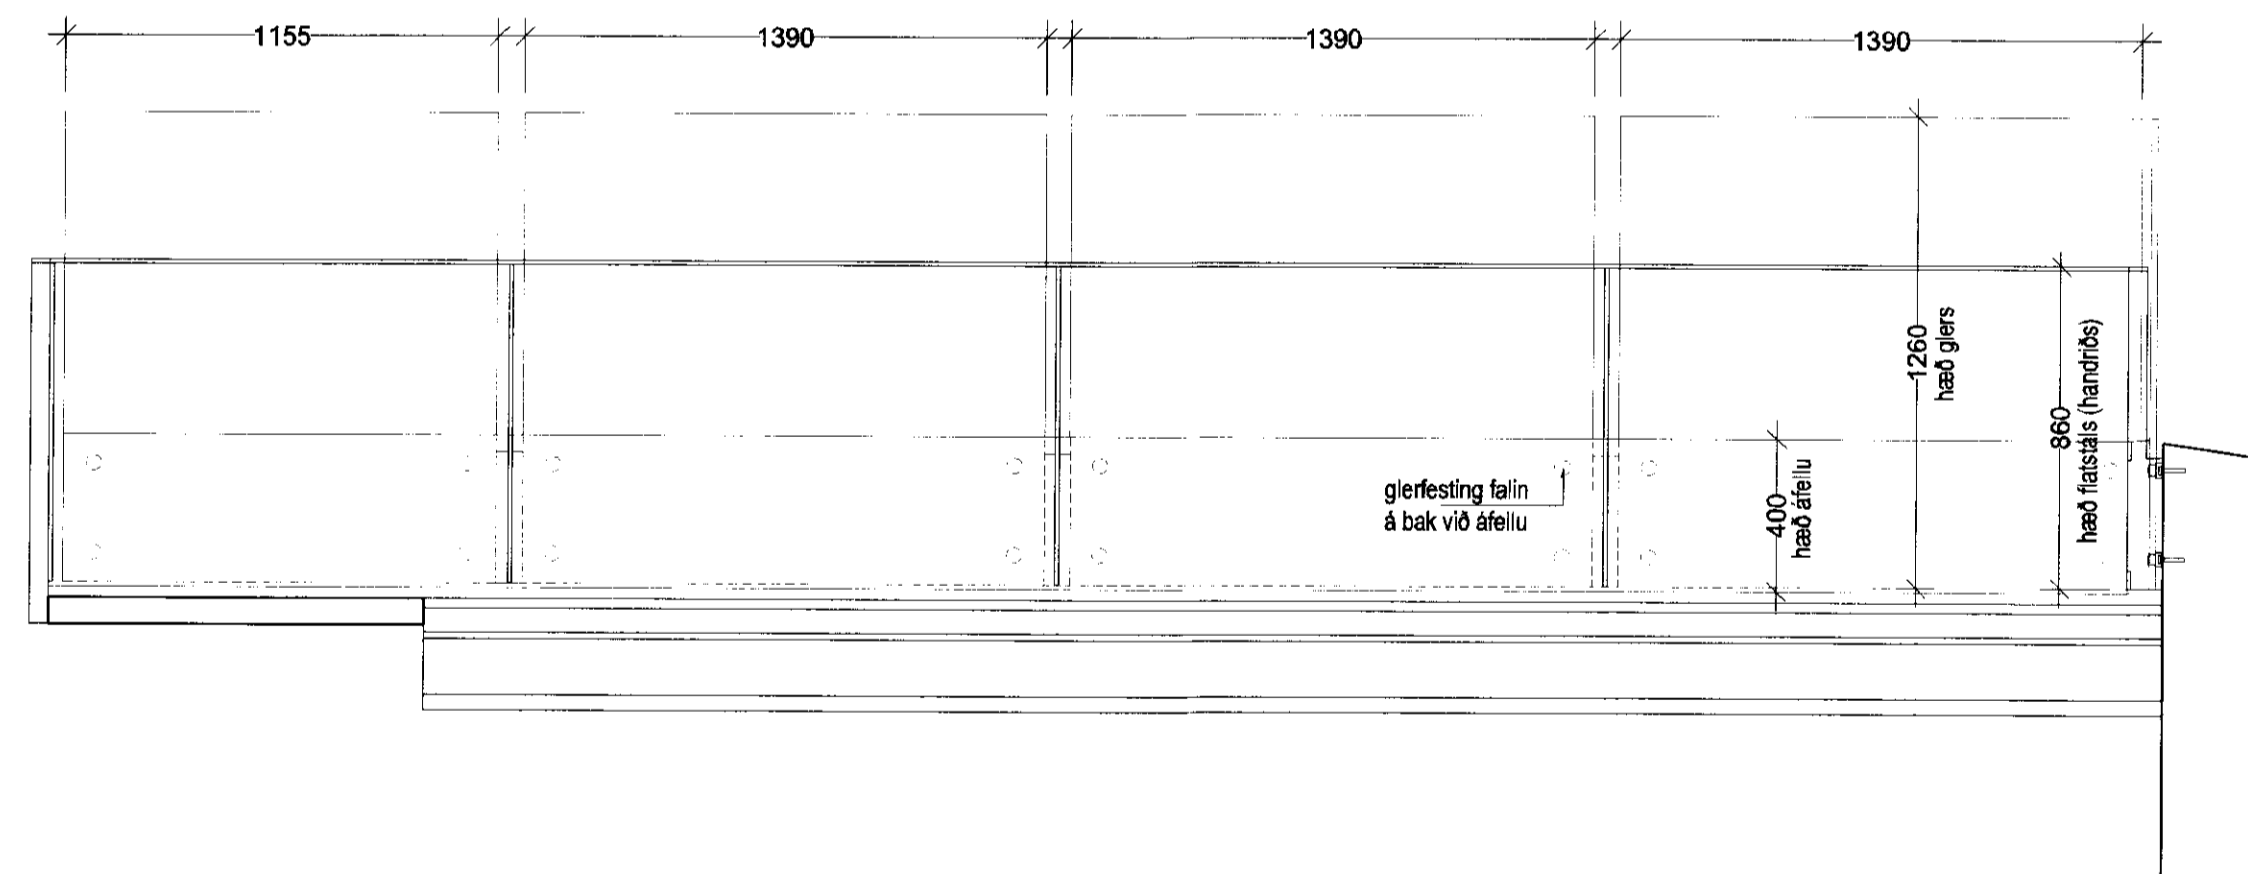


ásýnd C

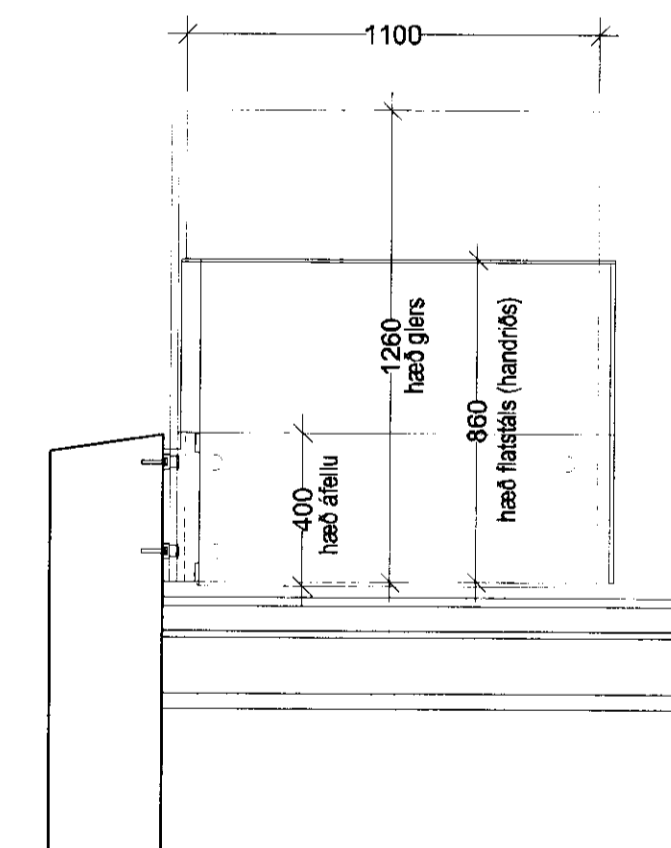

ásýnd D

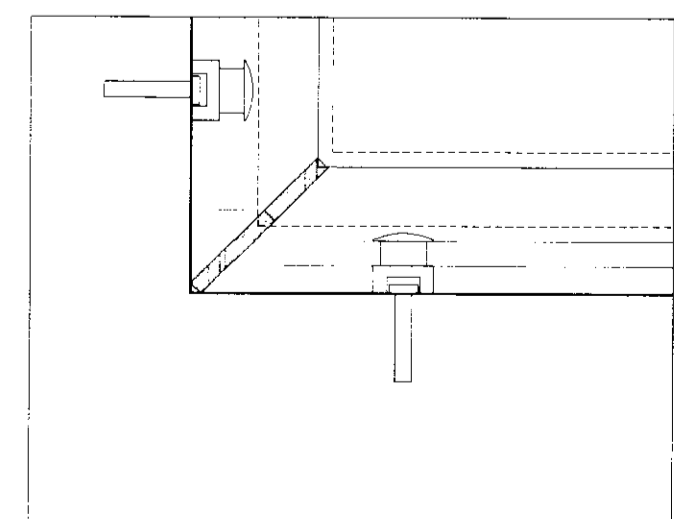

A

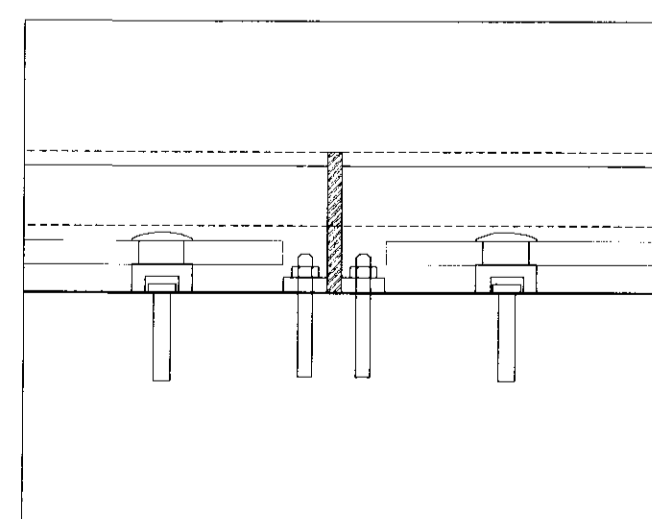

B

VINNUTEIKNING  
16. JUNI 2010

**GUFUBAÐIÐ  
LAUGARVATNI**  
Geothermal Steam Bath

BYRJAÐ DAGGERINDI DAGSETNING

STUDIO  
STRIK

Sigður Ólafsson - arkitekt FAI K: 071070 5089 STUDIO STRIK - ARKITEKTAR  
Húða Aðalsteinn - innviðsarkitekt K: 141074 4809 Laugavegi 2 - 101 Reykjavík  
S: 511 8177 / 81000000 K: 590907 1030  
Finnur Þórgunsson - arkitekt FAI K: 280845 3109  
Hinnar D. Björnsson - arkitekt FAI K: 180949 3089

á stofunni arkitektar  
Borgarskáli 10. Rvk. Sími 031 1460 8000

Gufubað við Laugarvatn  
yfirlitstekning  
paksvalir

LAGSETNING 16.04.2010 TRINGIR SÓ HVAÐ 1:20

VIÐMÁL 2007-10-11 TRINGIR NÁMUR A-307 BYRJA