B6 Biti
201 1:20

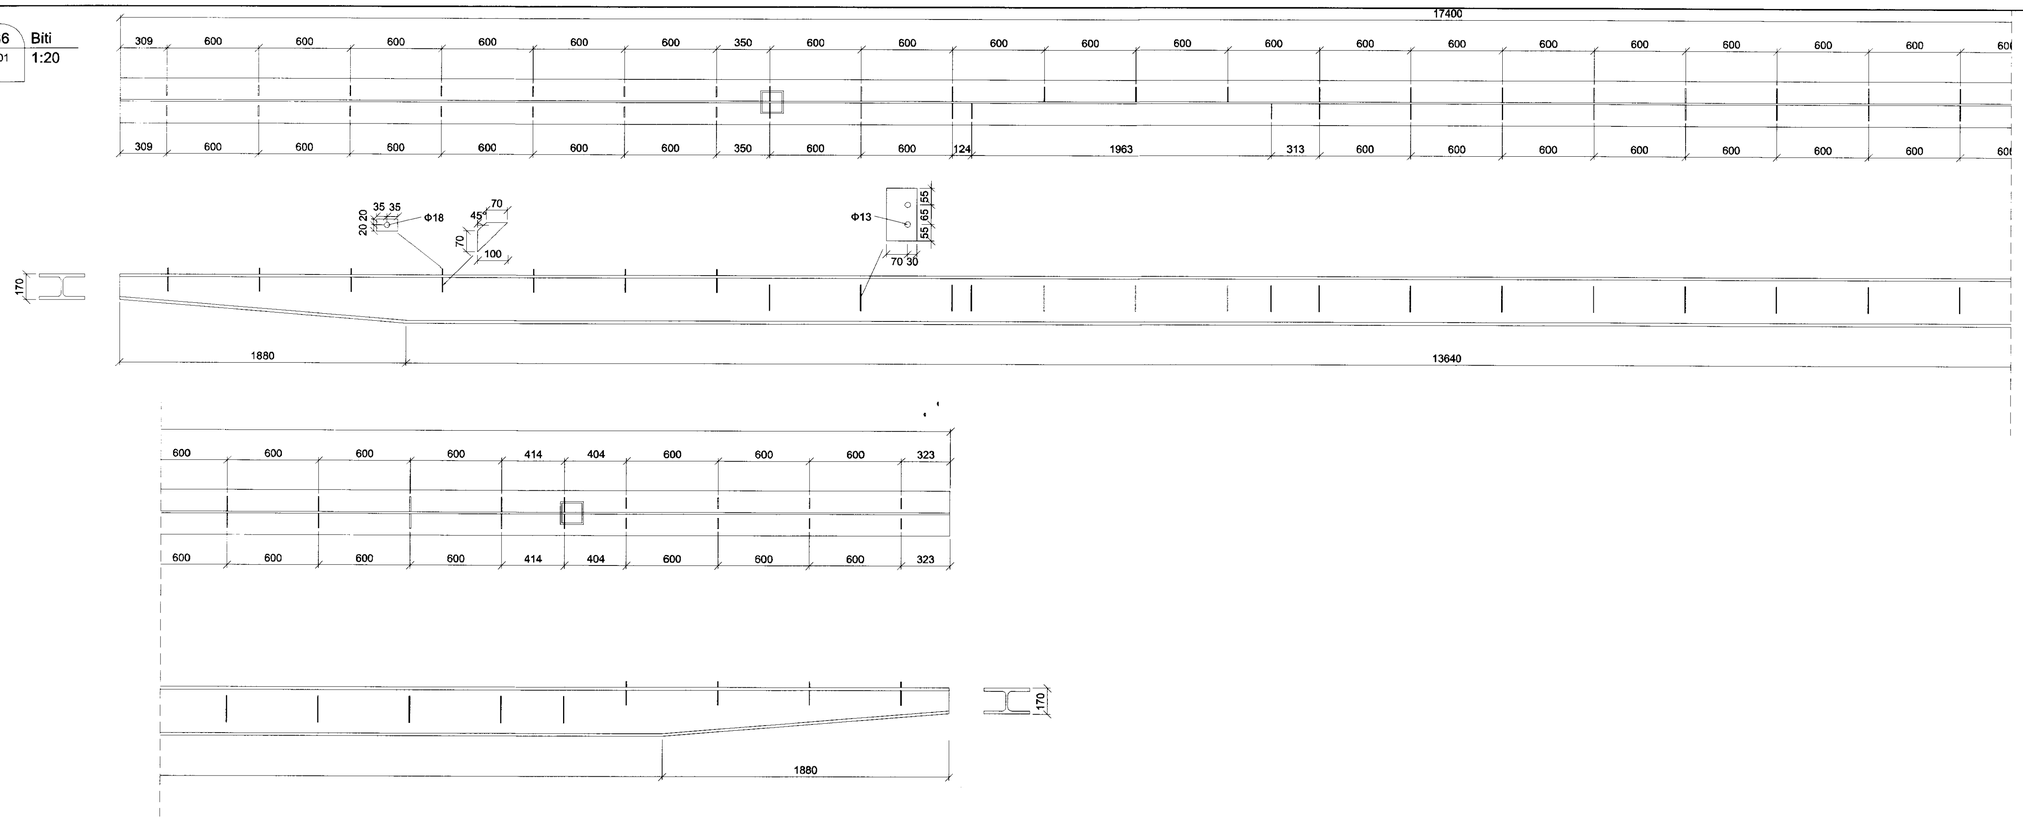

B7 Biti
201 1:20

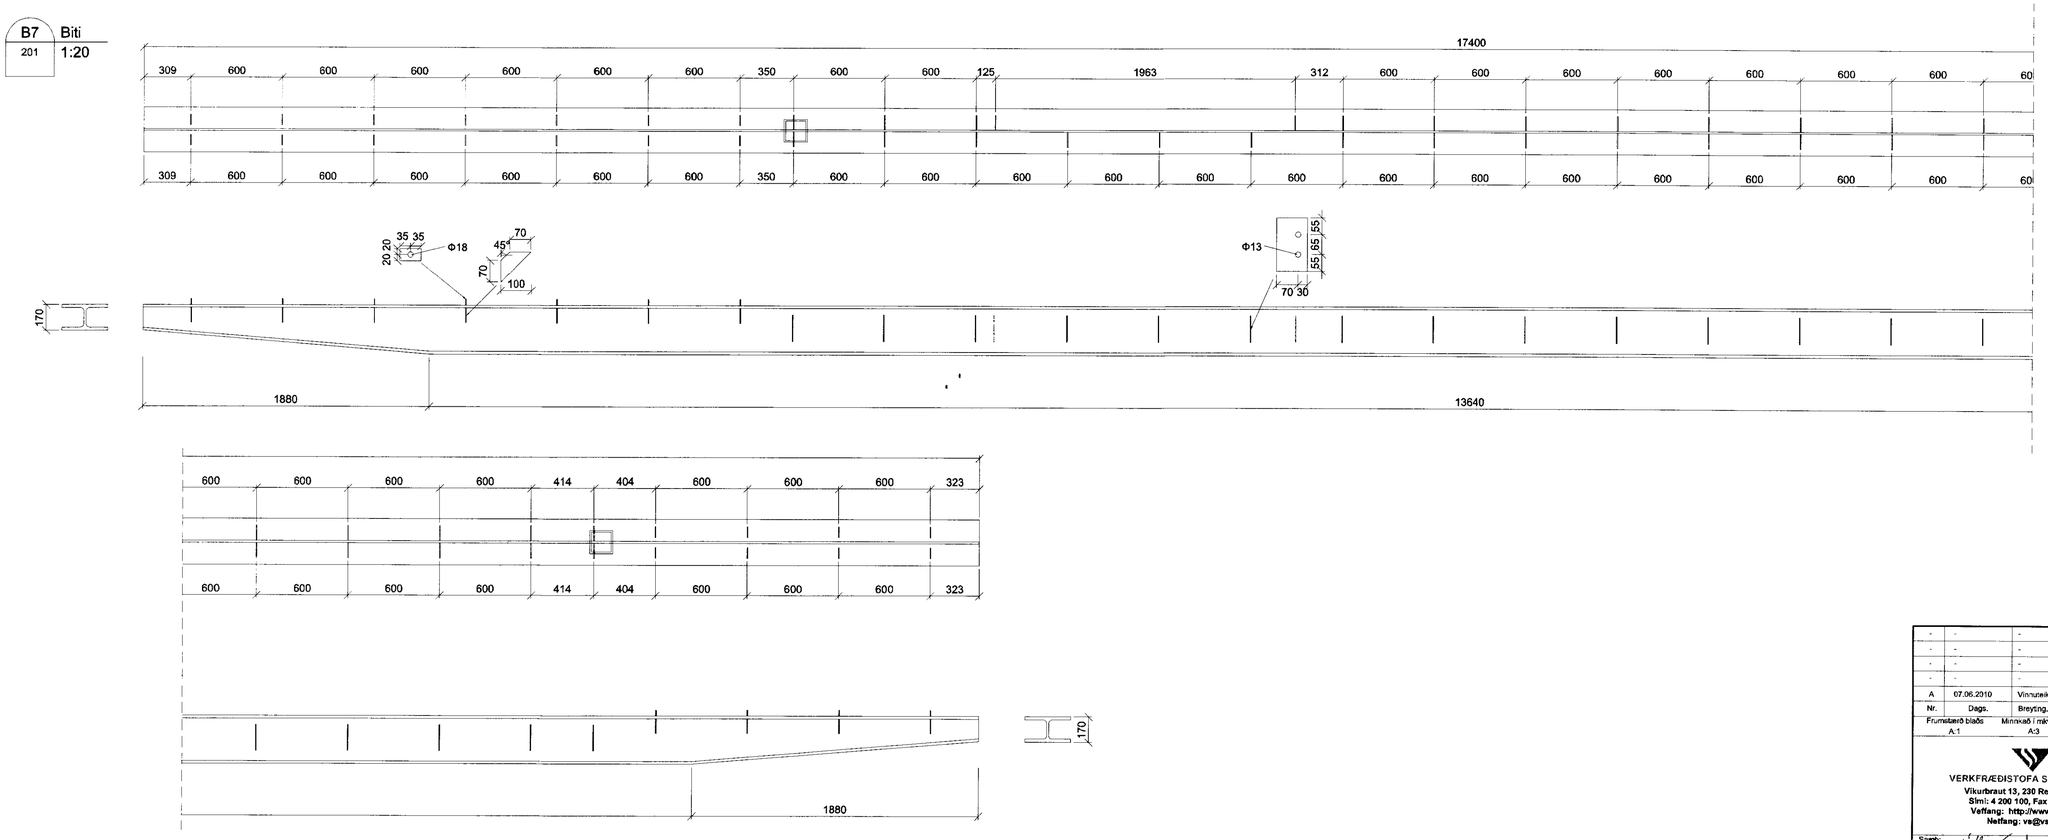

MÓTTEKIÐ
04 AUG. 2010
Byggingafulltrúi Ísafjarðar, Árneshrýsu og Fjörðar

VINNUTEIKNING
18. JÚNÍ 2010

GUFUBAÐIÐ LAUGARVATNI
Geothermal Steam Bath

Nr.	Dags.	Breyting.	Samþ.
-	-	-	-
-	-	-	-
-	-	-	-
-	-	-	-
A	07.06.2010	Vinnuteikning	-

Frumstærð blaðs	Minnkað í mkv.1:2	Mkv.:	Dags.:	Verk.nr.:	Teikn.nr.:
A:1	A:3	1:20	01.12.2008	VS079192	B-207
			Hannað: HÞG	Teiknað: ML	Yfirf.: BG

VERKFRÆÐISTOFA SUÐURNESJA
Vikurbraut 13, 230 Reykjanesbæ
Sími: 4 200 100, Fax: 4 200 111
Veffang: http://www.vss.is
Netfang: vs@vss.is

Gufubað við Laugarvatn
Laugarvatn

Stálbitar í þaki

Samþ: Brynjólfur Gudm kt 090856-3249

Samræmingarhönnuður: Sigurður Ólafsson 07010 5069