

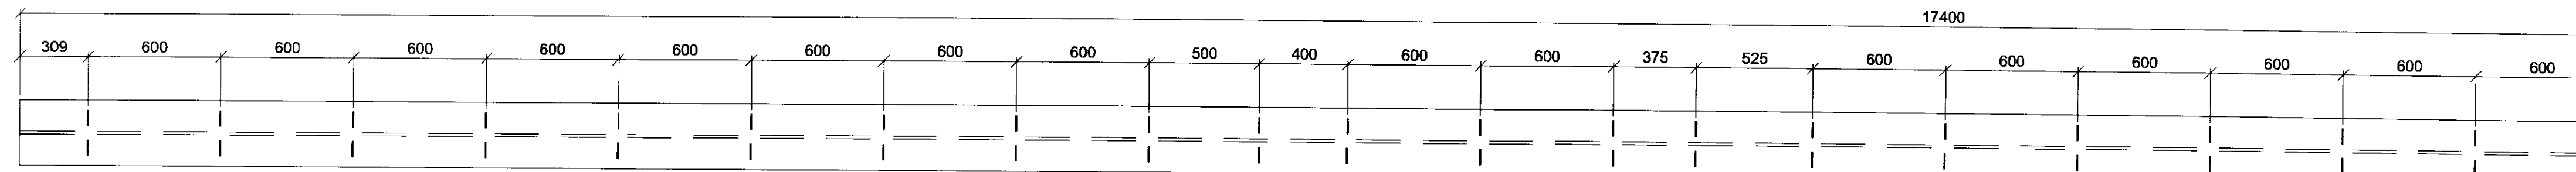
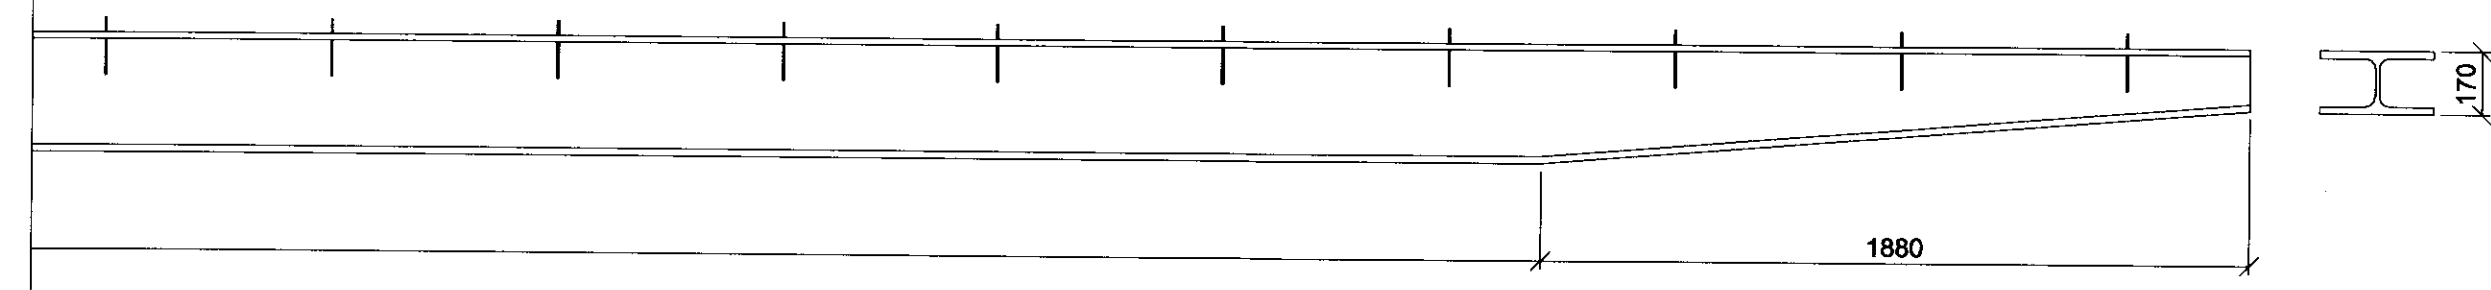



B14 Biti
202 1:20

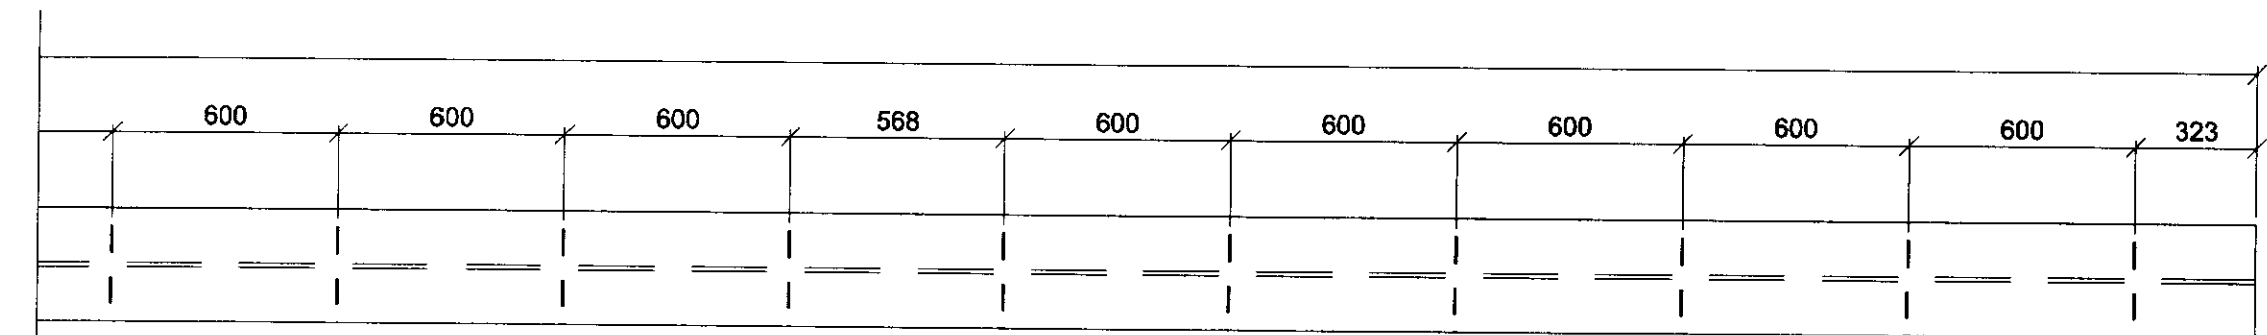


Gufu þessi

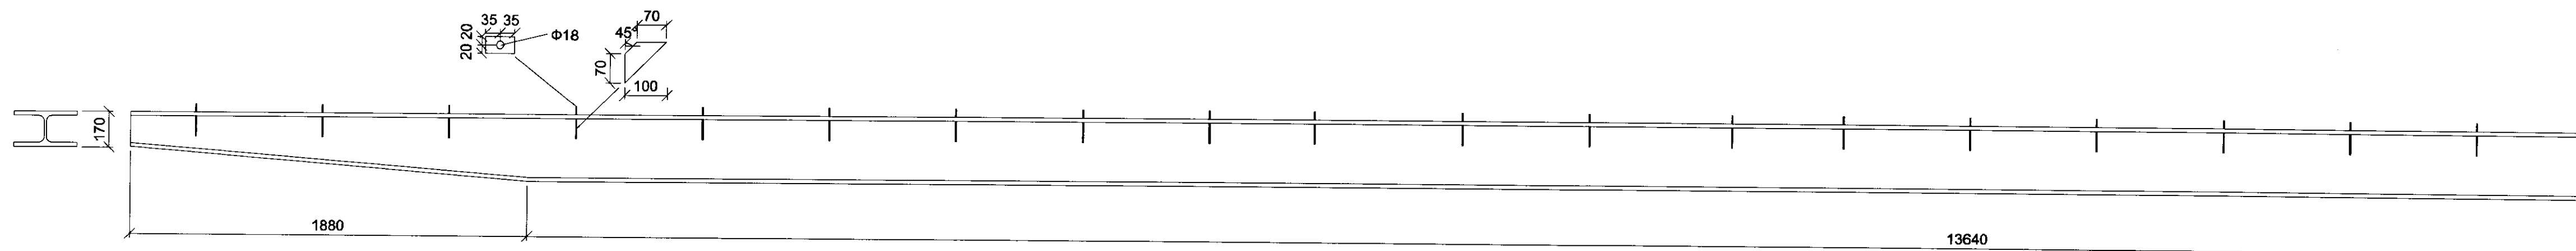


S3 Súla
201 1:10
203

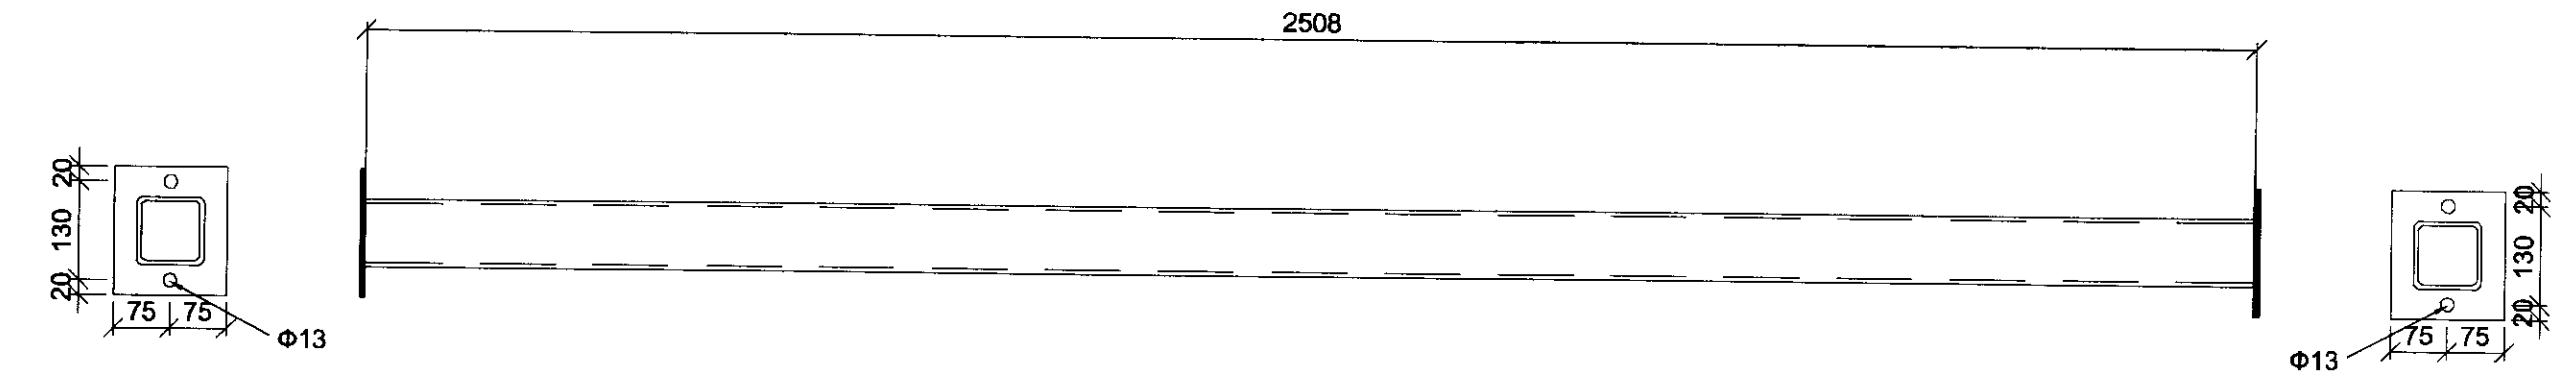


S4 Súla
201 1:10
203

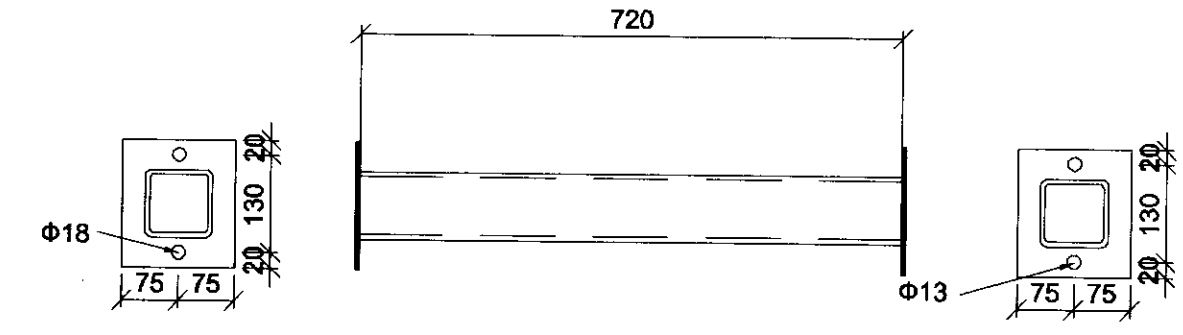

S1 Súla
201 1:10
202

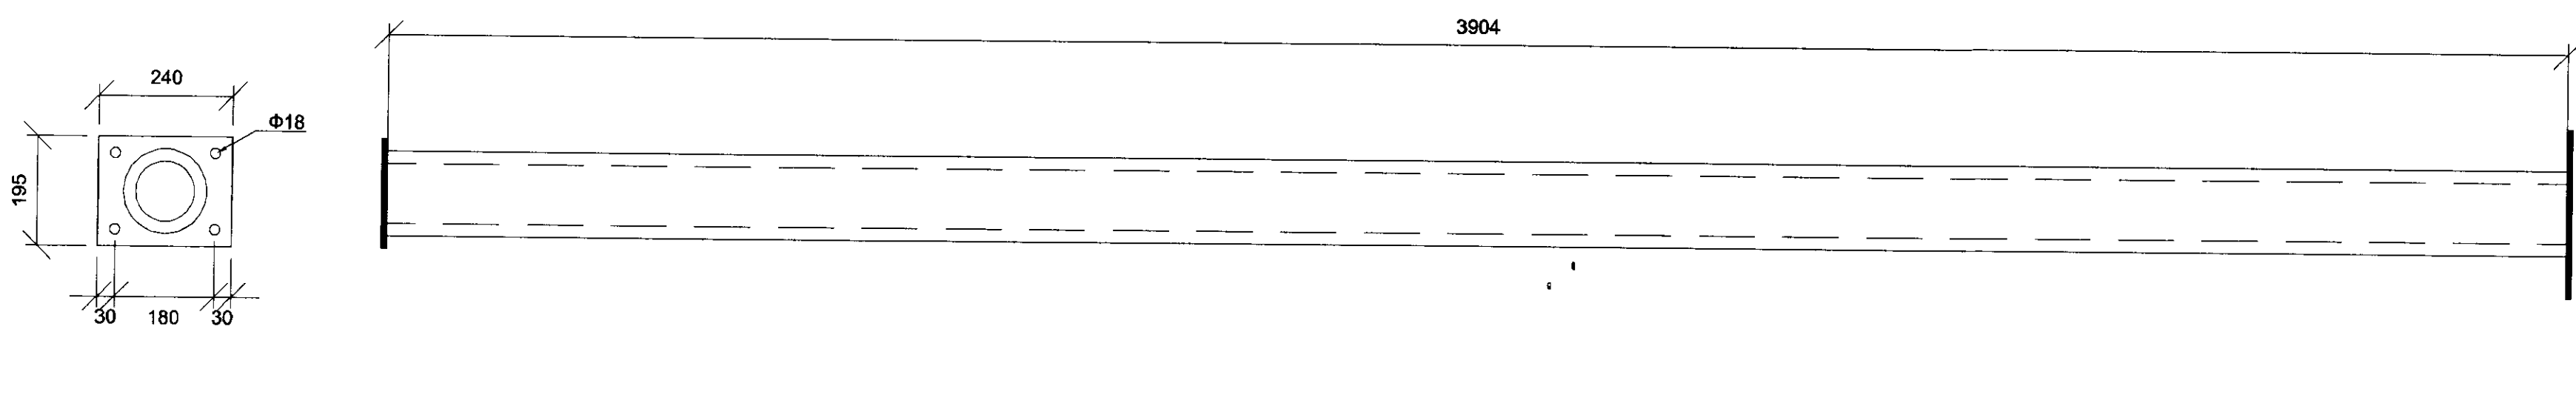

S2 Súla
201 1:10

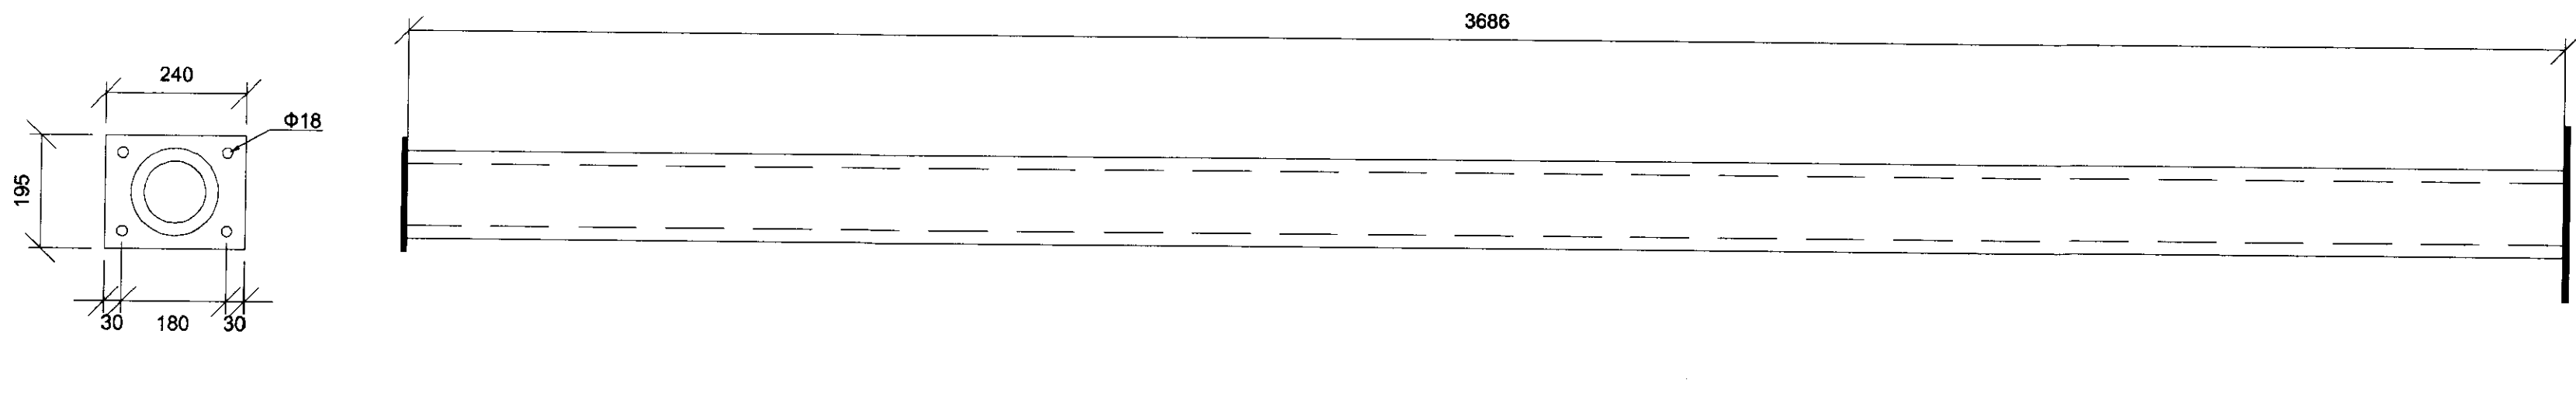

VERKFRÆÐSTOFA SUBURNESJÁ



A		19.10.2010		Vibætt deil			
Nr.	Dags	Breyting					Samþ.
Frumstæð blað	Mínkað í miv. 1:2	Miv. 1:20	Dags	16.04.2010	Verk.nr.	VS079192	Tekj.nr.
A:1	A:3		Hannað:	HPG	Teknað:	ML	B-212
VERKFRÆÐSTOFA SUBURNESJÁ Vikurbraut 13, 230 Reykjavík Sími: 4 200 100, Fax: 4 200 111 Veffang: http://www.vss.is Netfang: vs@vss.is				Gufubað við Laugarvatn Laugarvatn Stálbitar í þaki			
Sign: <i>Kennir Guðn</i>				Samráðingarnúmer:			