




Steyptur veggur og girðing - grunnmynd og útlit, mkv. 1:100

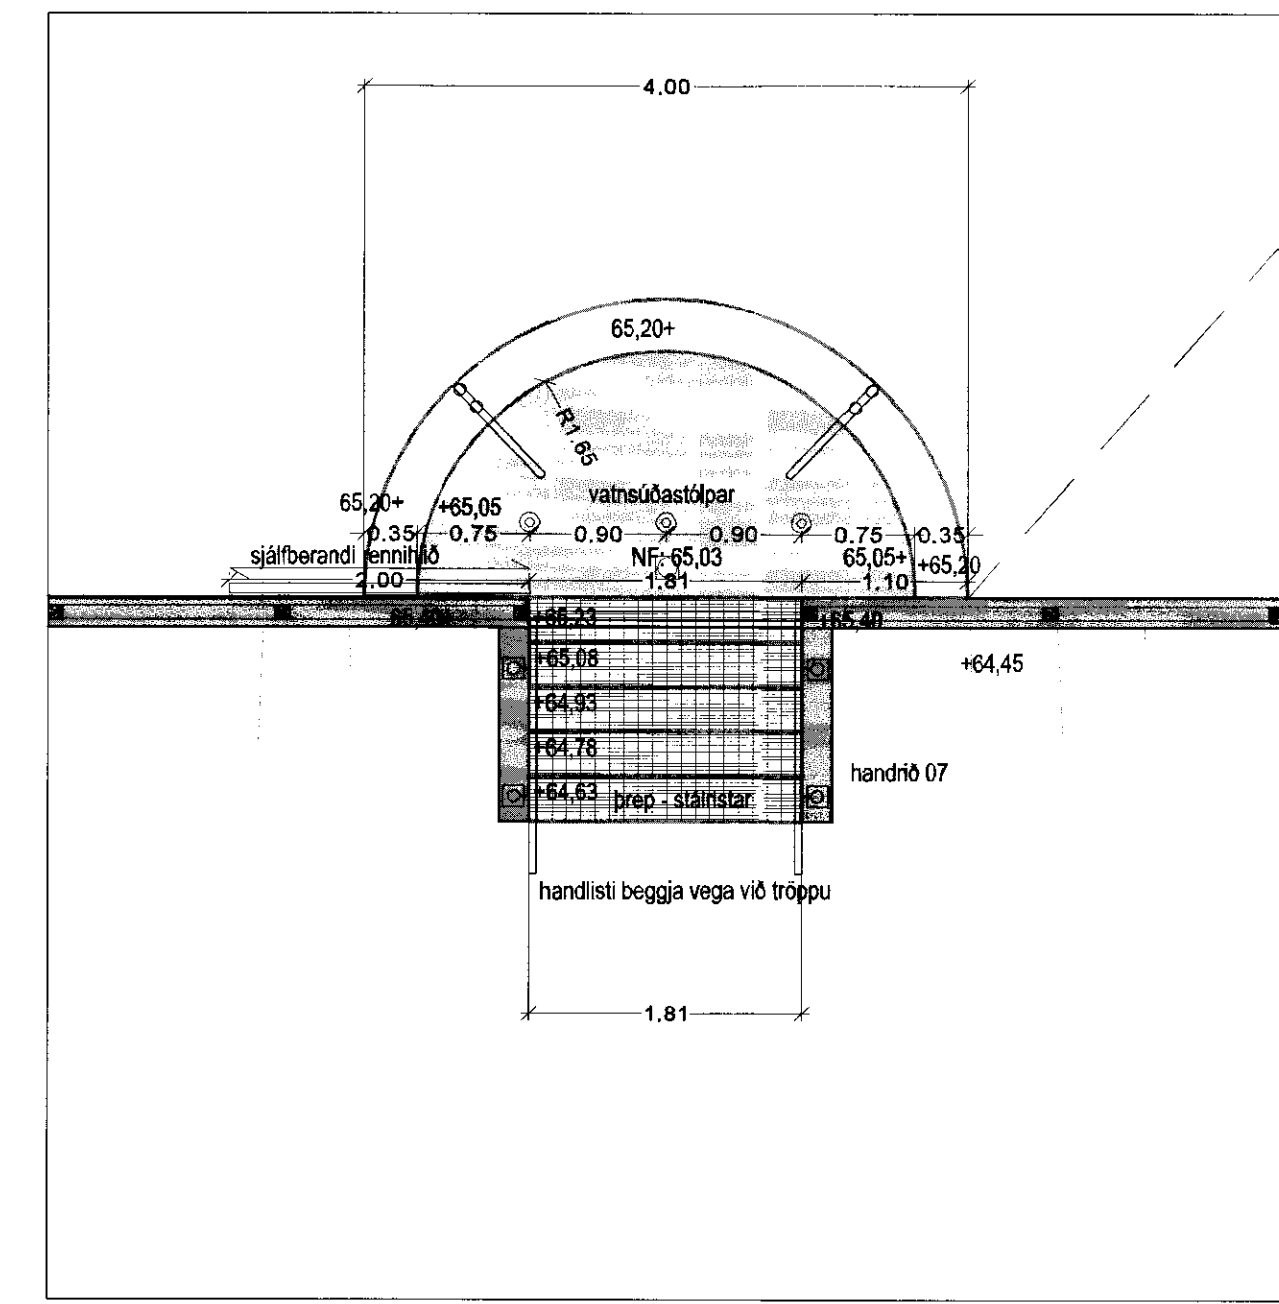


Grunn skollaug - grunnmynd, mkv. 1:50

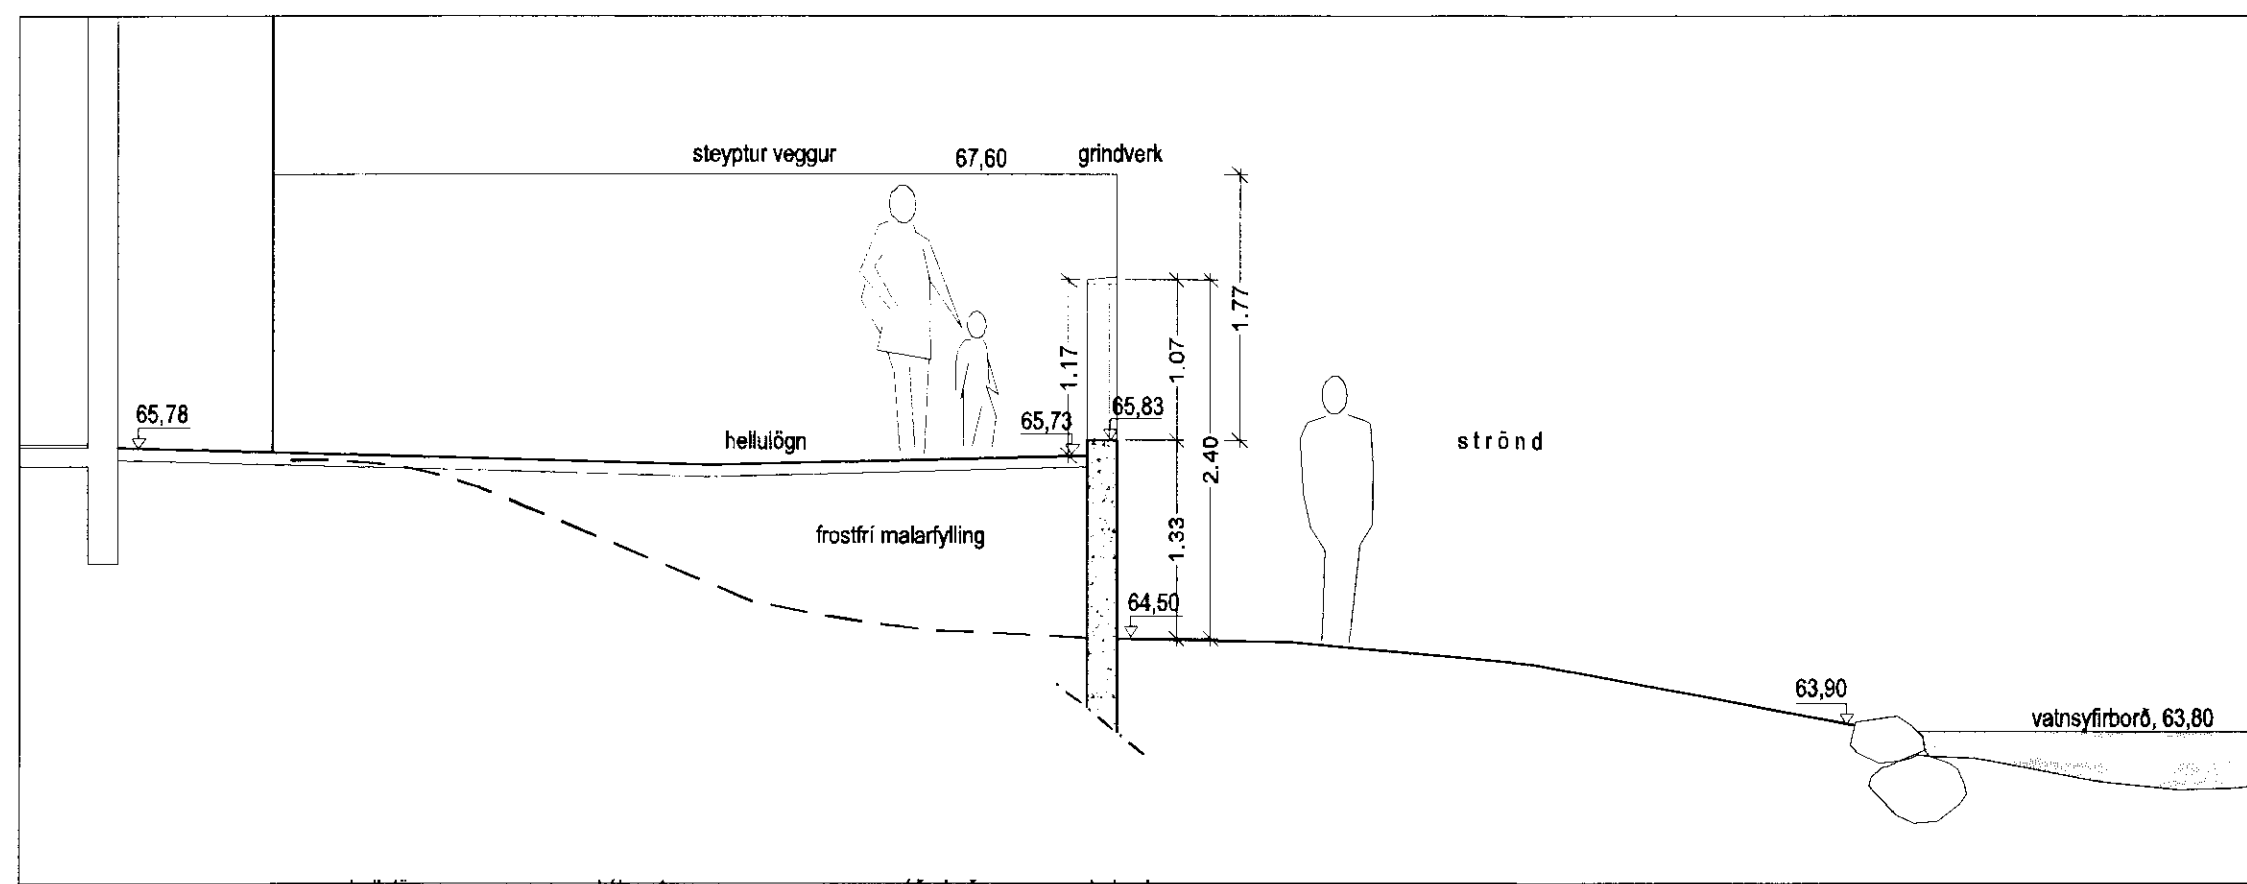


Snið x-x mkv. 1:50

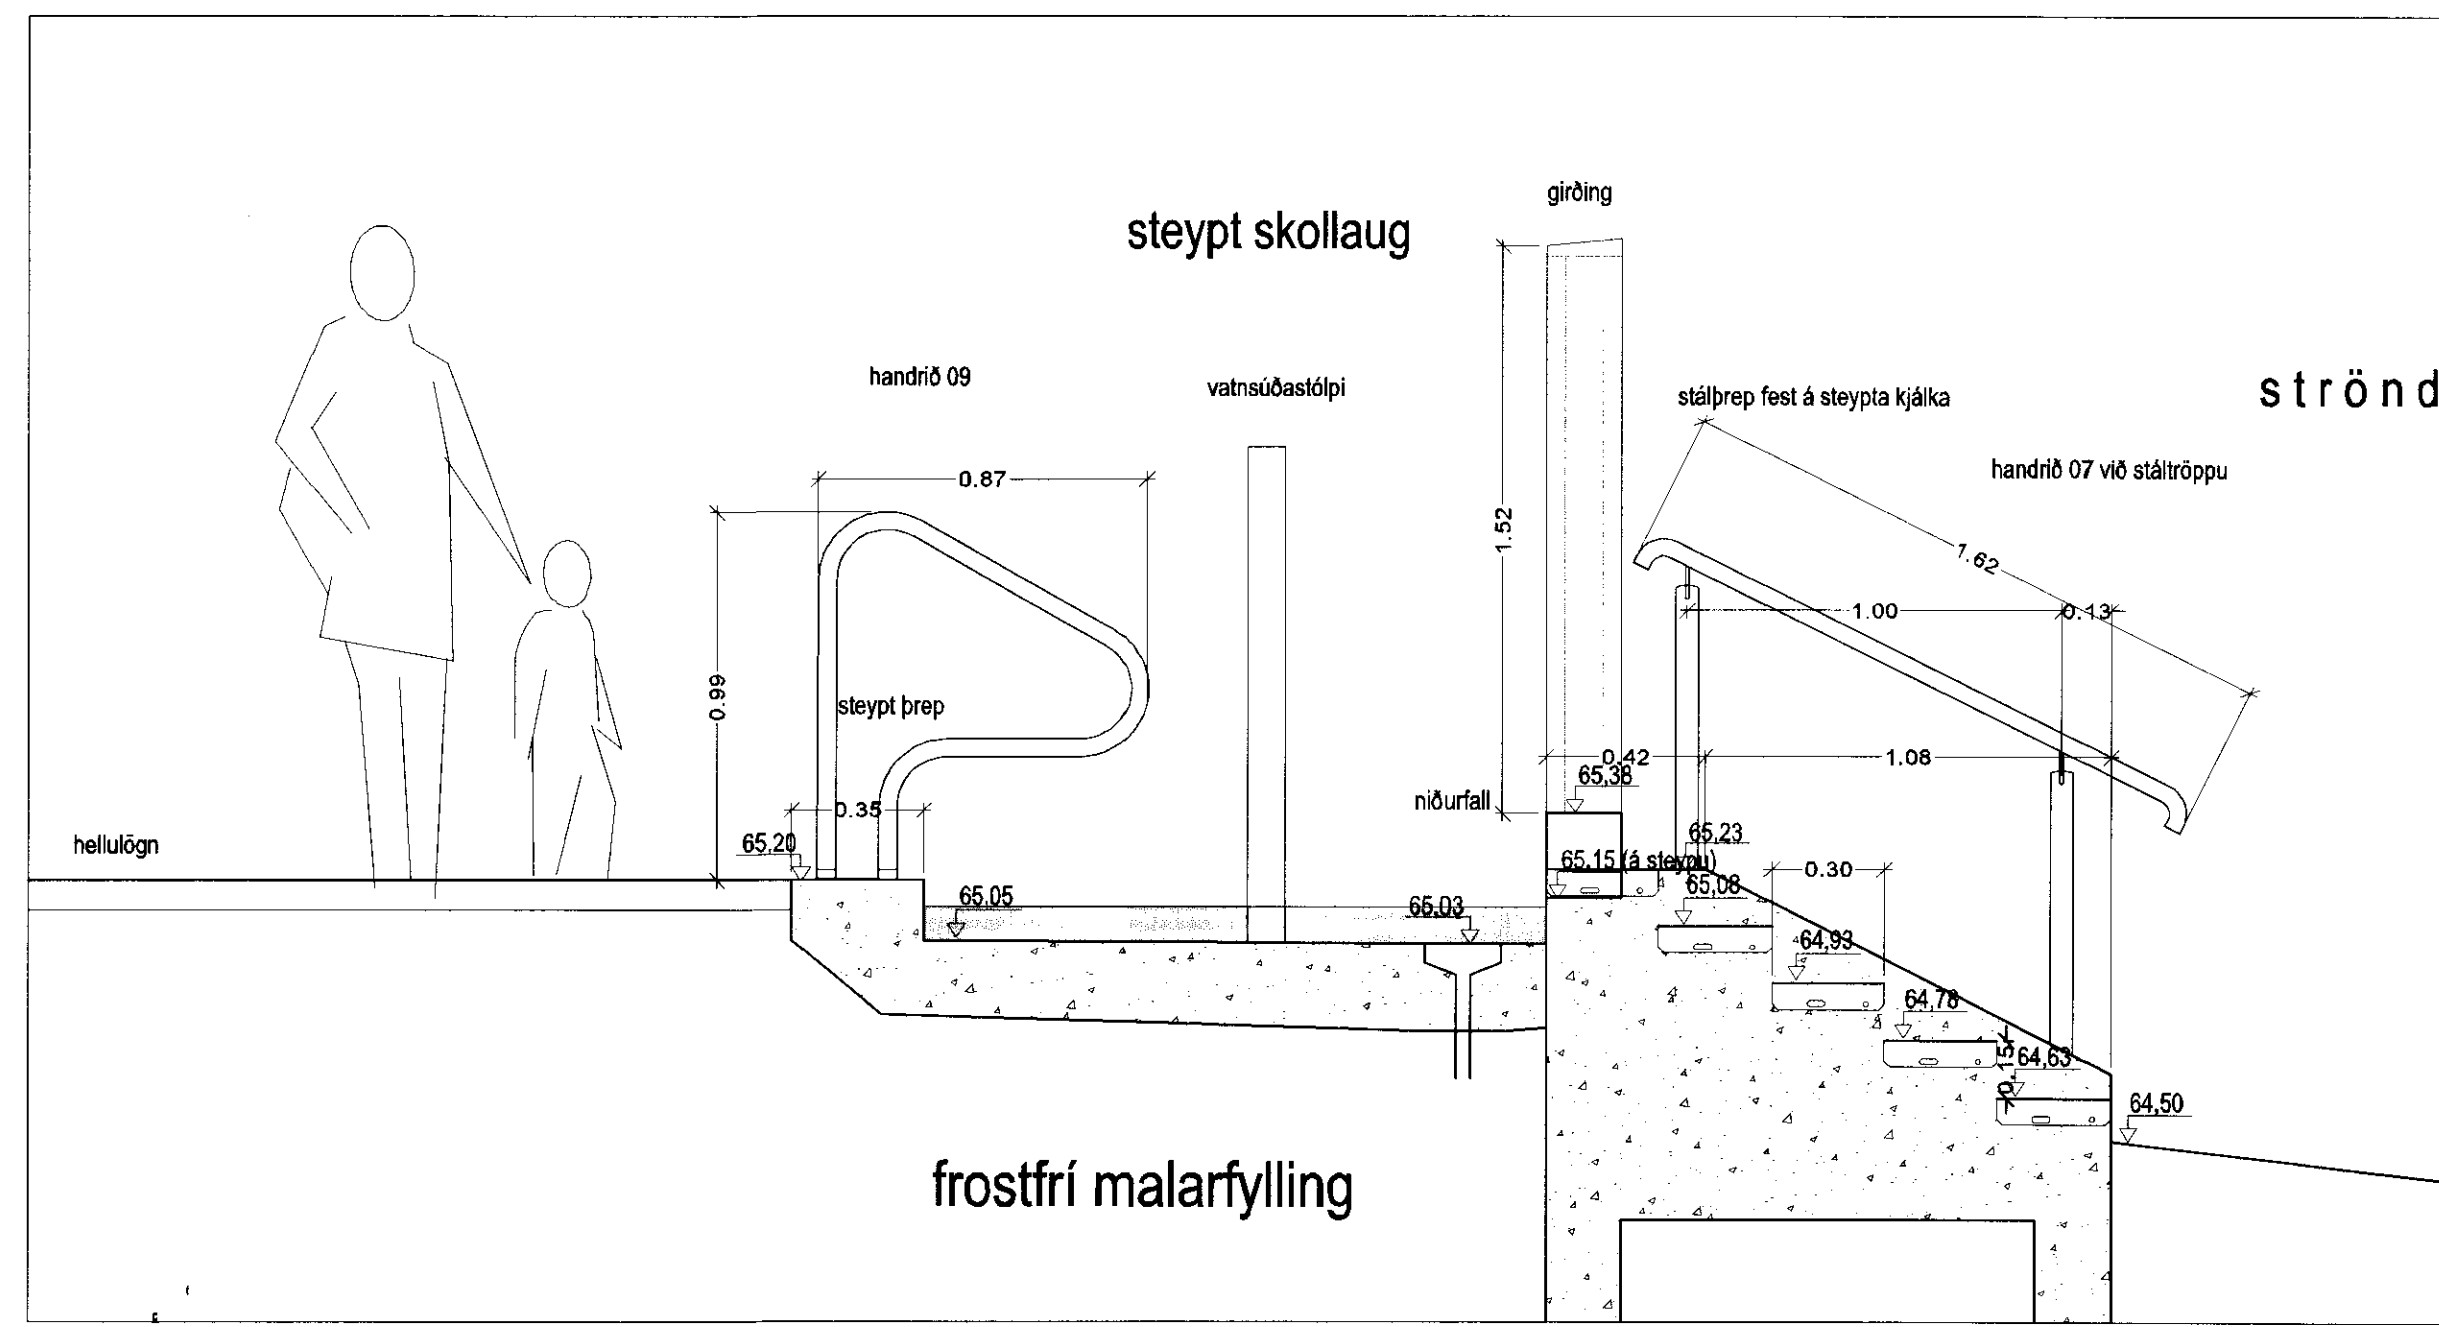


Grunn skollaug, snið p-p, mkv. 1:20

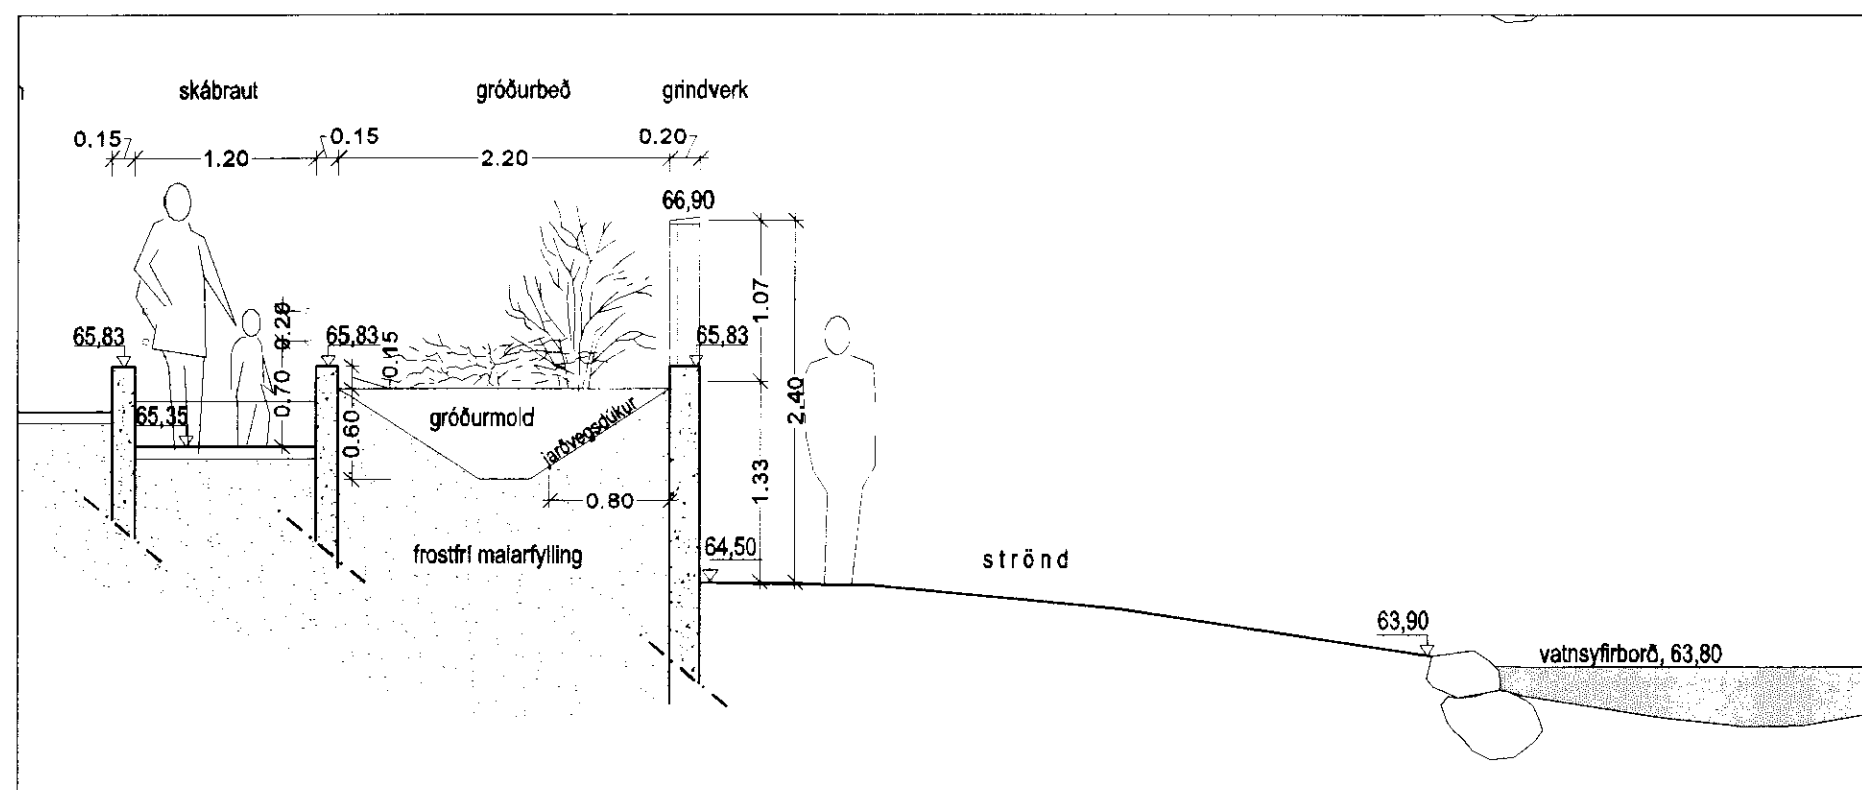

Snið y-y mkv. 1:50

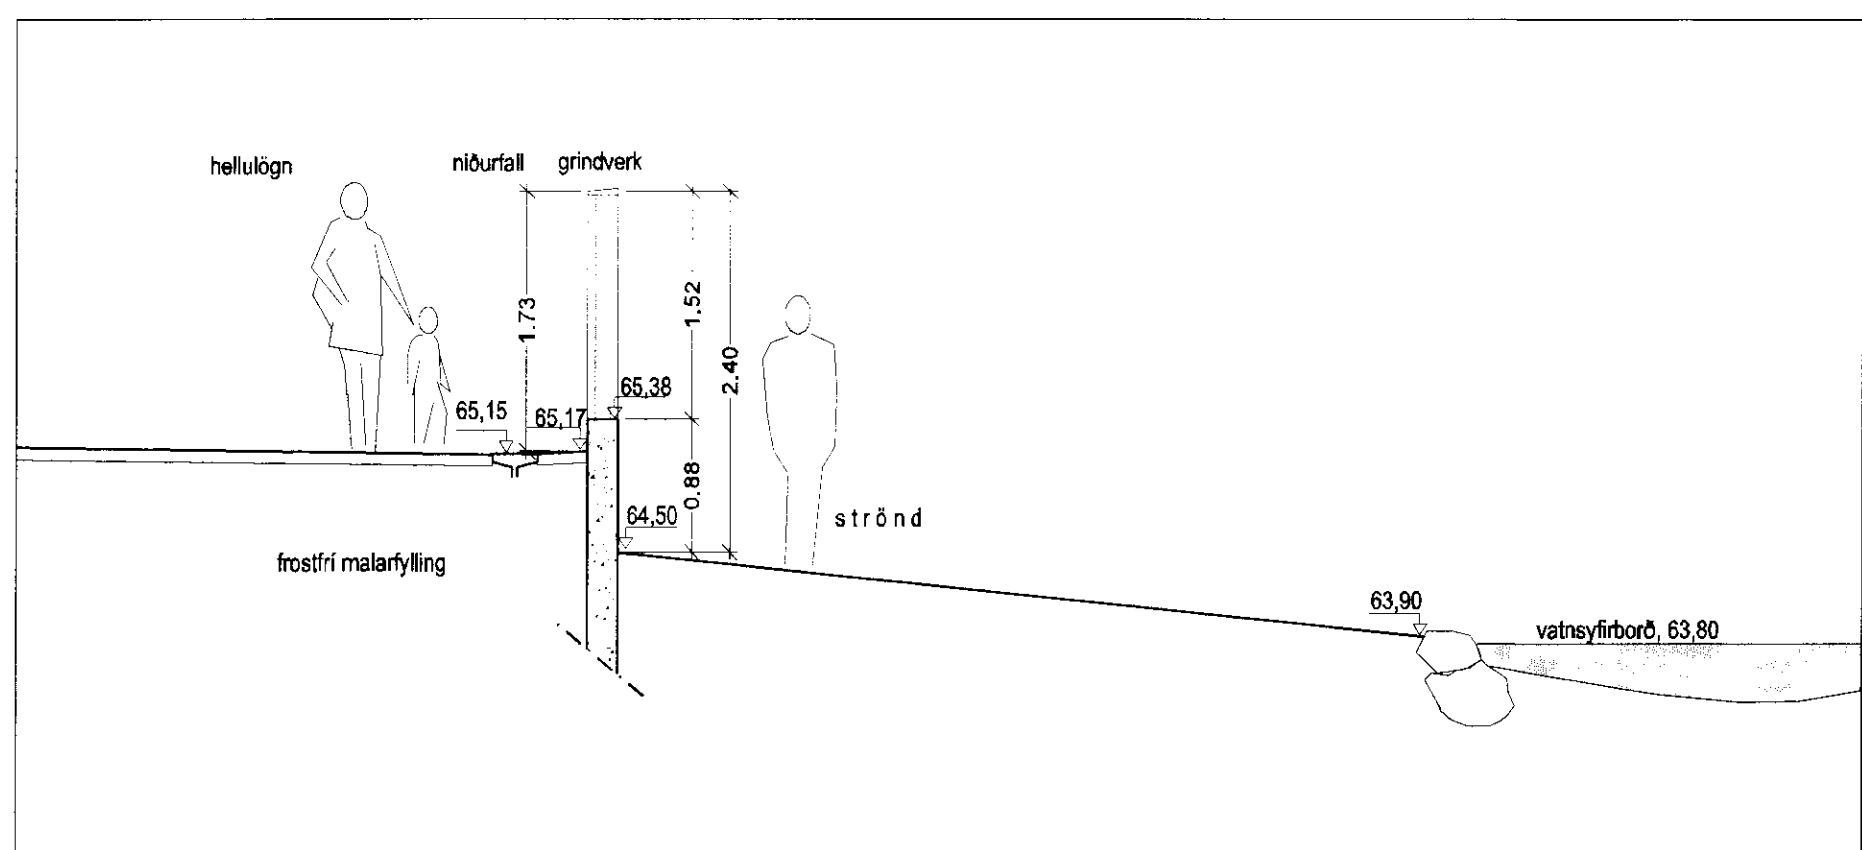

Snið z-z mkv. 1:50

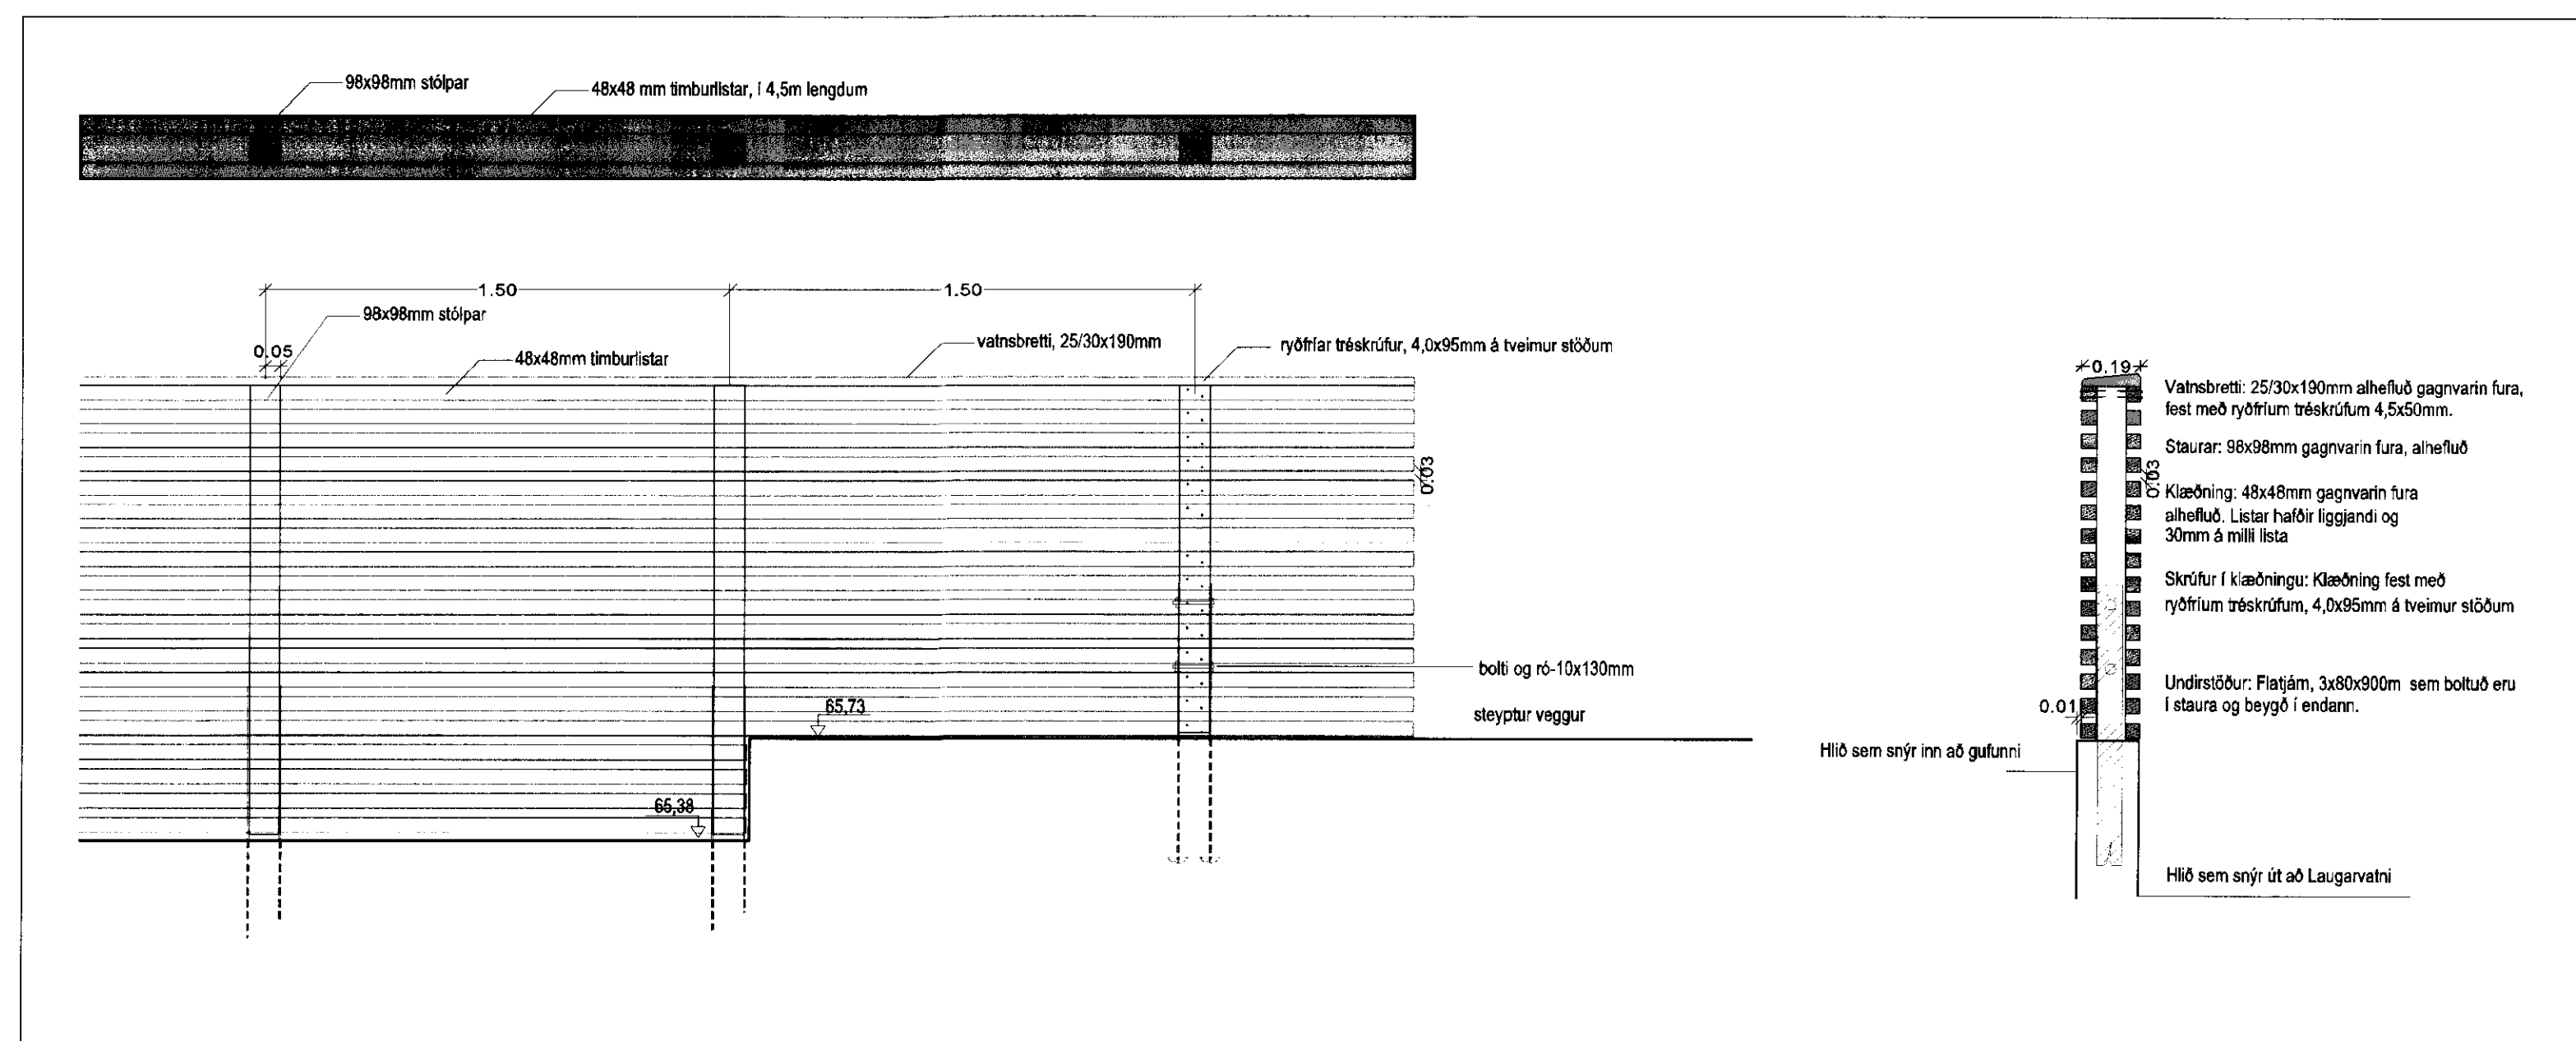

Skjólgirðing ofaná steypa vegg, mkv. 1:20

VINNUTEIKNING  
18 JÚNÍ 2010

VERKTEIKNING

Á STOFUNNI  
ARKITEKTAR

STUDIO  
STRIK

HEIT VERK:  
GUFU ehf.  
GUFUBADIÐ Á LAUGARVATNI

HEIT TEIKNINGAR:  
LÓDARSKIPULAG - Sérteikning  
Steyptur veggur / skollaug og grindverk

VERNRN:	MKV:	TEIKNINGAR NR:
203-016	1:50/20   A1	08-019
TEIKNAD AF:	HAHAÐ AF:	DAGS. TEIKN:
sg	oh/sg	16. apríl 2010
YFIRL. UNDRIRPPT:	TEIKN. MYNIT:	