


Grunnmynd

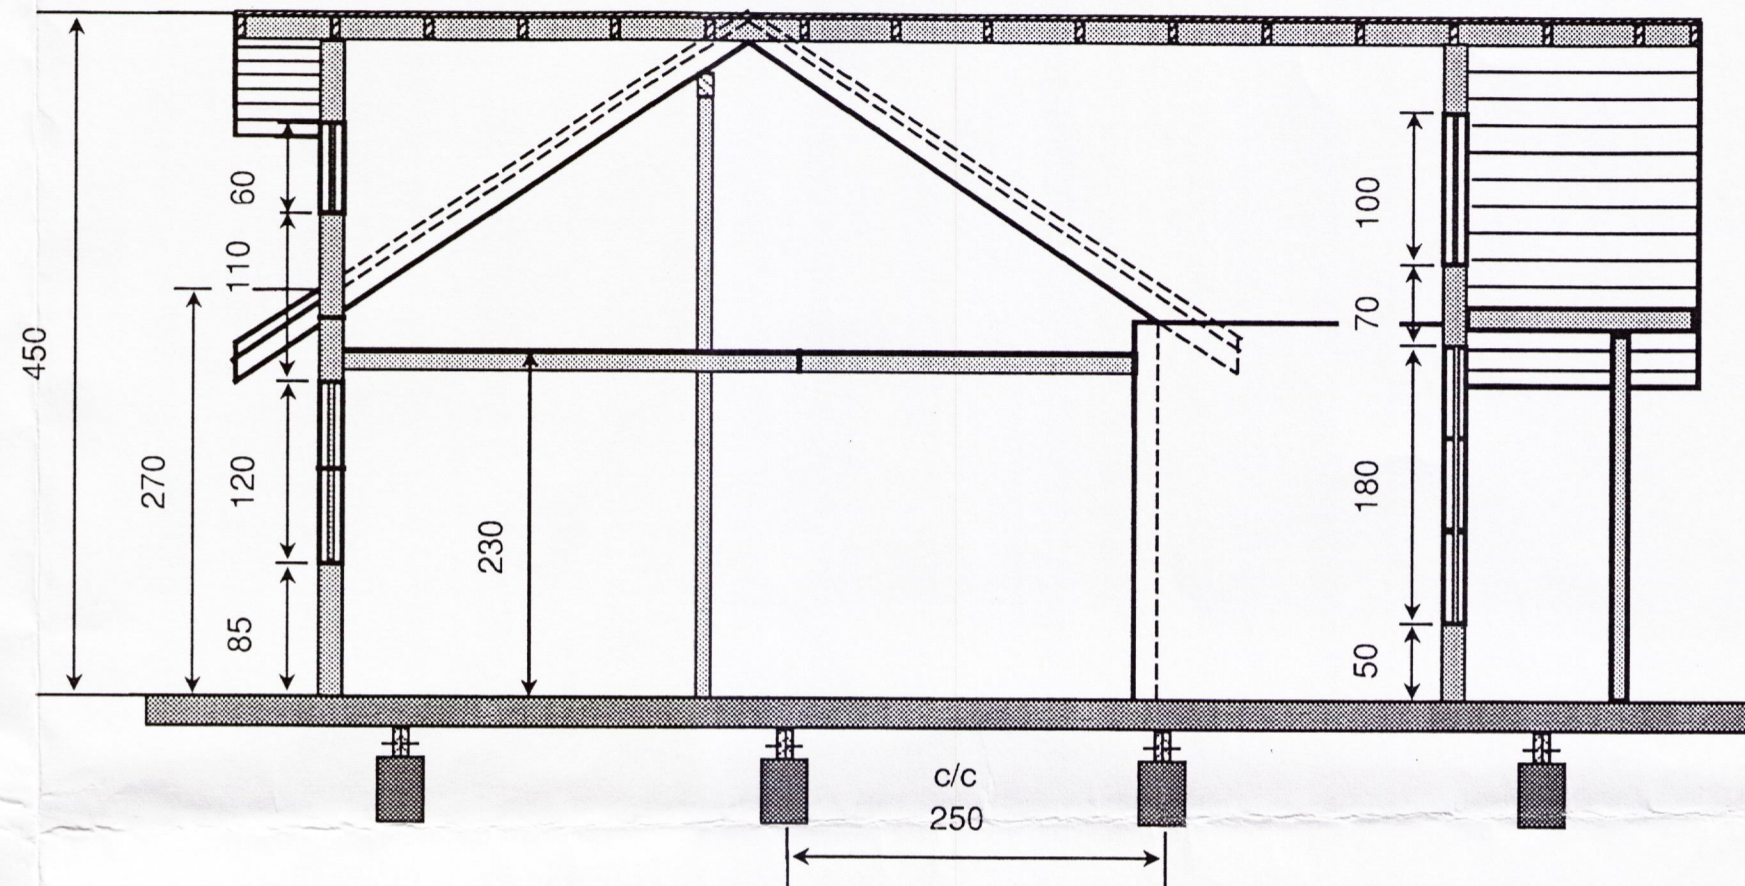

Snið A-A

BYGGINGARLÝSING.

Húsið skal byggt úr timbri á eftirfarandi hátt. Dregarar undir húsið skulu vera þannig að lagt sé saman 2 x 2" x 8" boltað saman með 12 mm borðarboltum og haft max 100 cm á milli bolta. Gólf hússins skal byggt þannig, bitar skulu vera úr 2" x 7", bitana skal festa við dregara með BMF bitaskóm. Undirgólf skal vera 6 mm vatnsheldur krossviður og einangrað skal með 6" léttull, gólf skal klætt með 22 mm spónarplötum. Slitflötur gólfa skal vera val eiganda. Veggjagrind skal vera 2" x 5" reist á hefðbundinn hátt, neðri reim skal festast með gatagirði í gólfbita. Einangra skal með 5" léttull, að utan skal gengið frá vindlagi annað hvort með pappa eða plötum og síðan skulu 10 mm listar neglir á uppistöður til að mynda loftrúm undir vatnslæðningu sem kemur yst. Að innan skal gengið frá rakafolíu mæst einangrun og þar eftir skulu settir listar á sama hátt og að utan, klæpning að utan og innan skal vera val eiganda. Sperrur í þaki skulu vera 2" x 7", biti undir þaksperrur verður 2" x 2" x 6" frá göflum að vegg sem framlengdur er frá neðri hæð. Einangra skal með 6" léttull, hefðbundinn frágangur skal vera á þaki, klæðning pappi þakjárn. Þakjárn skal vera val eiganda. Húsið skal stífast af með krossvið, við öll samskeyti skal nota gatagirði.

Gengið skal frá rotþró við húsið og skal miða við gildandi reglugerðir í því sambandi.

Eitt slökkvitæki skal vera staðsett við útidyr, einnig skulu vera 2 reykskynjarar í húsinu einn í neðra rými, einn í efra rými. Þjörgunarop skal vera í hvorum enda á svefnlofti samkvæmt gildandi reglugerðum.

Sumarbústaður í landi Heiðarbæjar
Þingvallahreppi Árnassýslu.
Staðgr 1020. Byggingarreitir - A.
Grunnmynd og snið. Kvarði 1:50.

Skúli Finnbogason.

Skúli Finnbogason
Mars '96