




SUDAUSTURHLIÐ 1:100

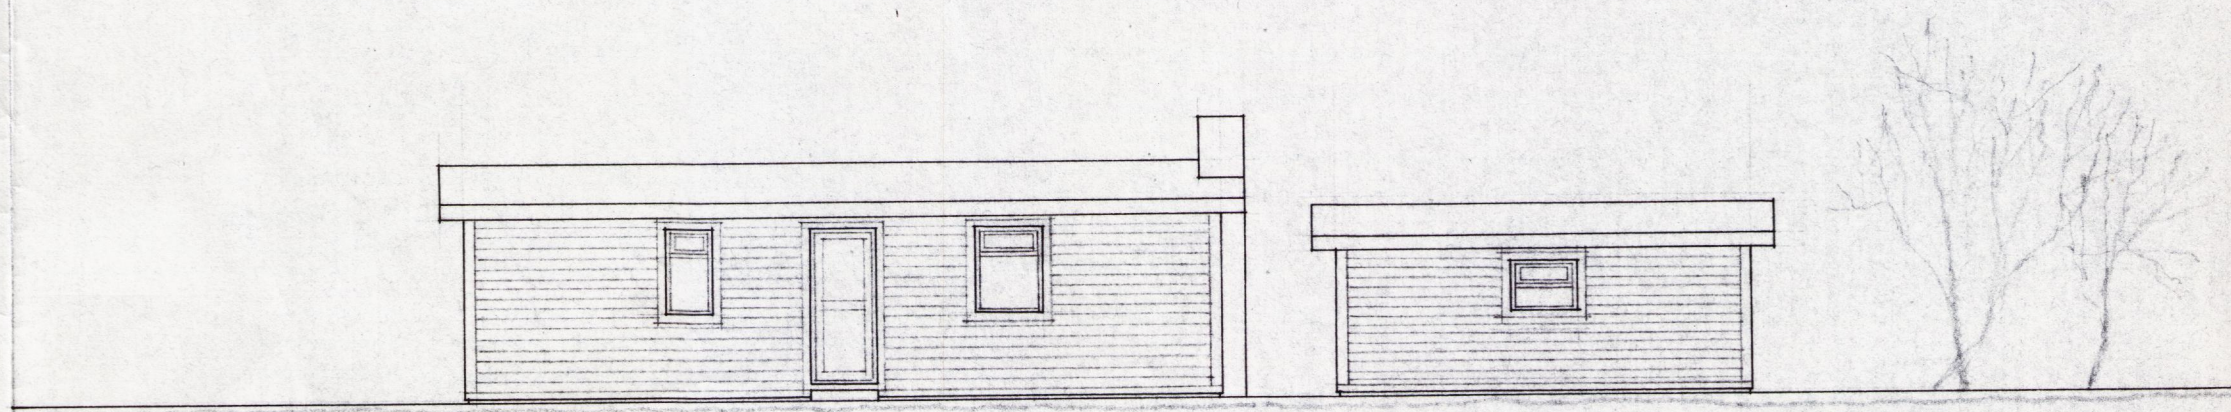

NORÐVESTURHLIÐ 1:100


AFSTÖÐUMYND 1:500

GRUNNMYND 1:100

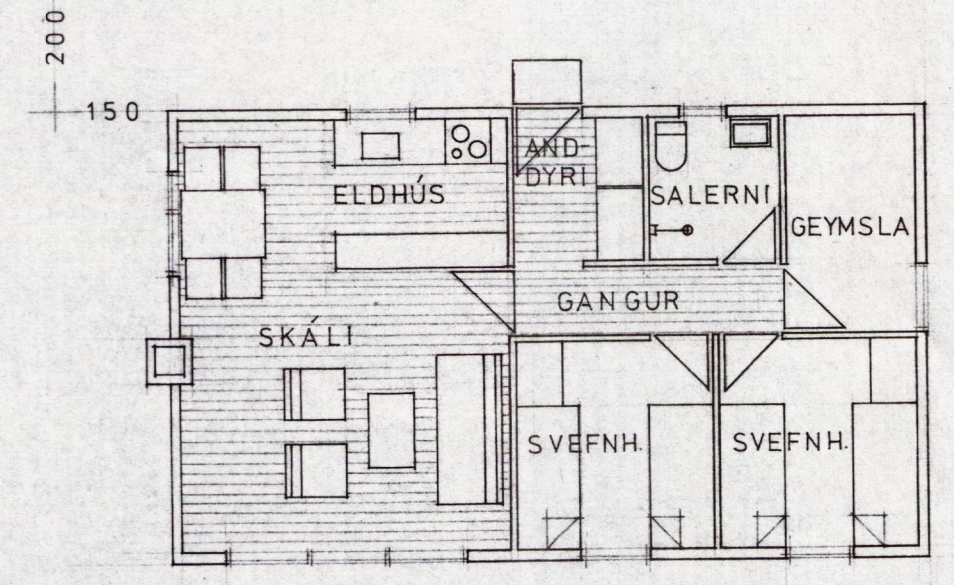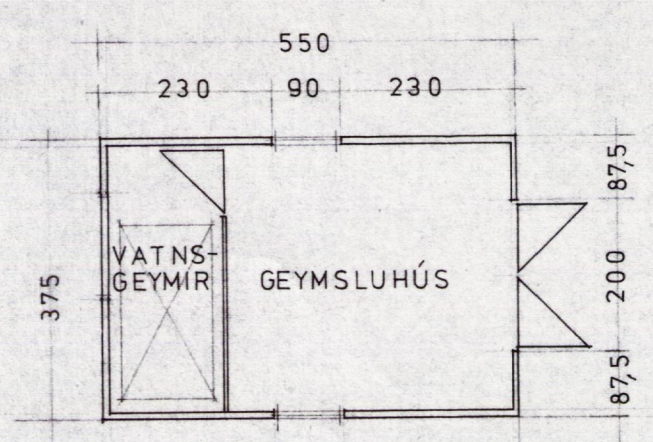


HEIÐARBÆJARLAND. EIGN NR. 2000-1030
 LÓÐARSTÆRD 7500 M²
 SUMARBÚSTAÐUR 60 M²
 GEYMSLUHÚS/NÝBYGGING 20,63 M²

BYGGINGAFULLTRÚJ
 30/10/80
 ÞINGVALLAHREPPS
Hilmur Guðmarsson

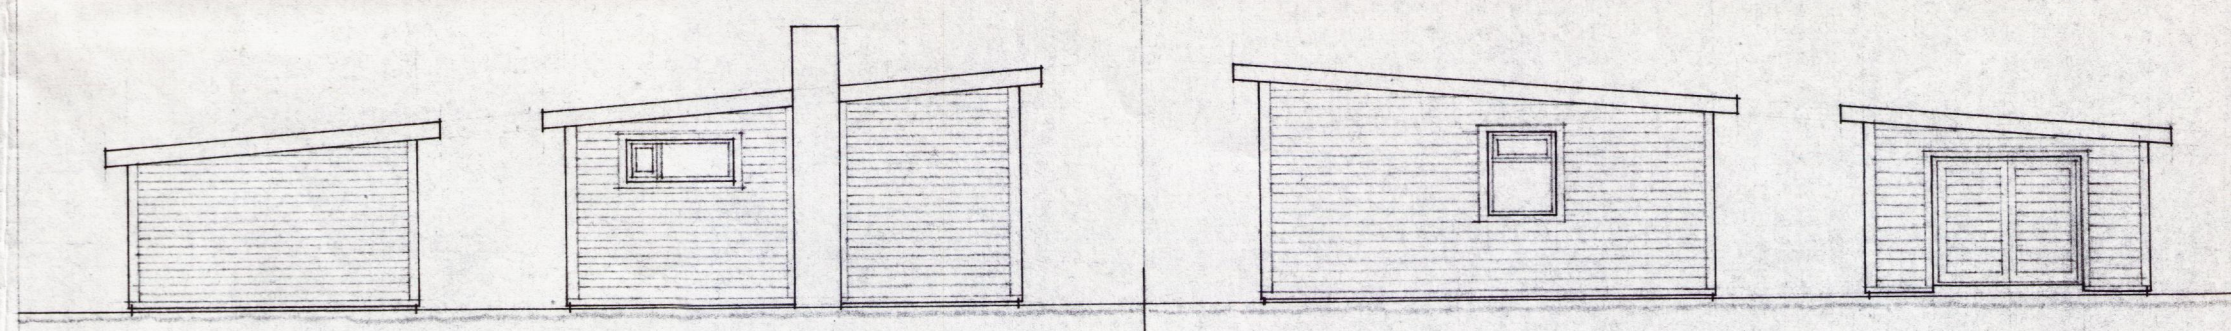

SUDVESTURGAFL 1:100

NORÐAUSTURGAFL 1:100

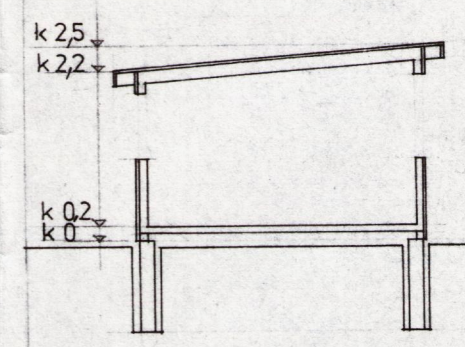

SNEIÐING 1:100

SUMARBÚSTAÐUR VIÐ ÞINGVALLAVATN GEYMSLUHÚS

37 01

ÞORSTEINN GUNNARSSON
 ARKITEKTAFÉL
Þorsteinn Gunnarsson

AFSTÖÐUMYND
 GRUNNMYND
 SNEIÐING
 ÚTLIT

JÚLÍ 1980

P.G.