



Útlit 1:100



Sneiðing 1:100

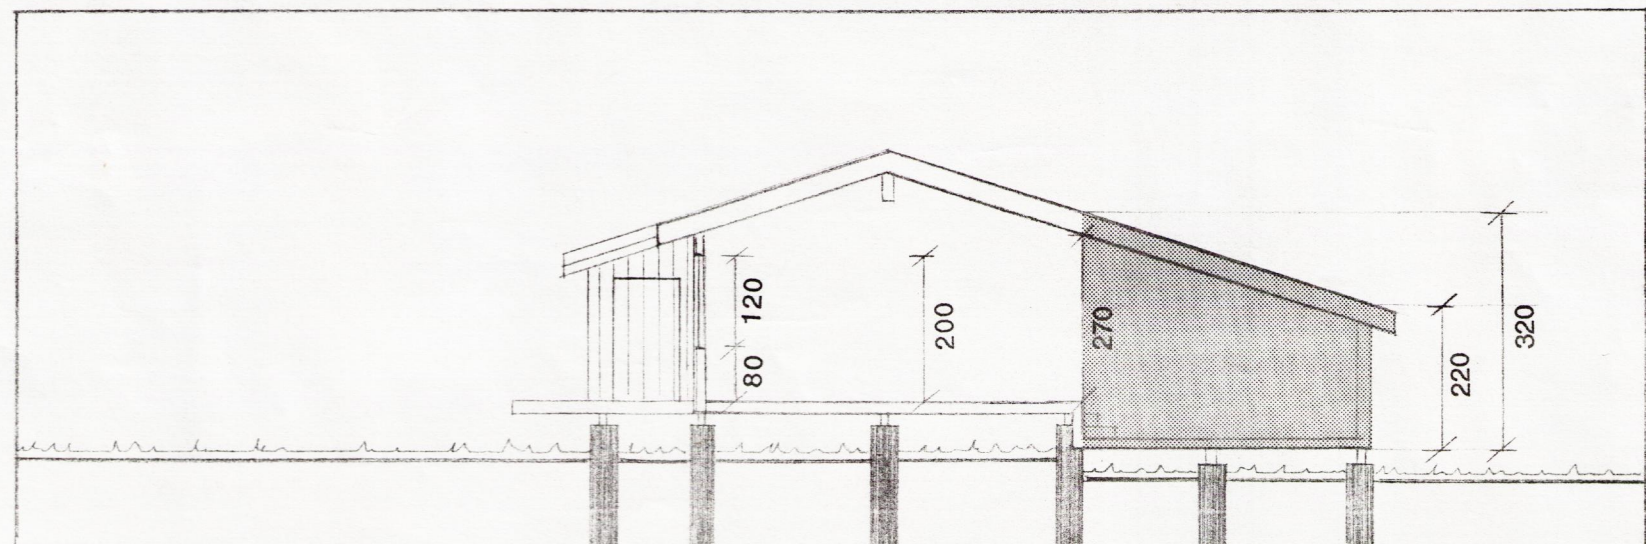

Handwritten signature: H. Guðmundsson

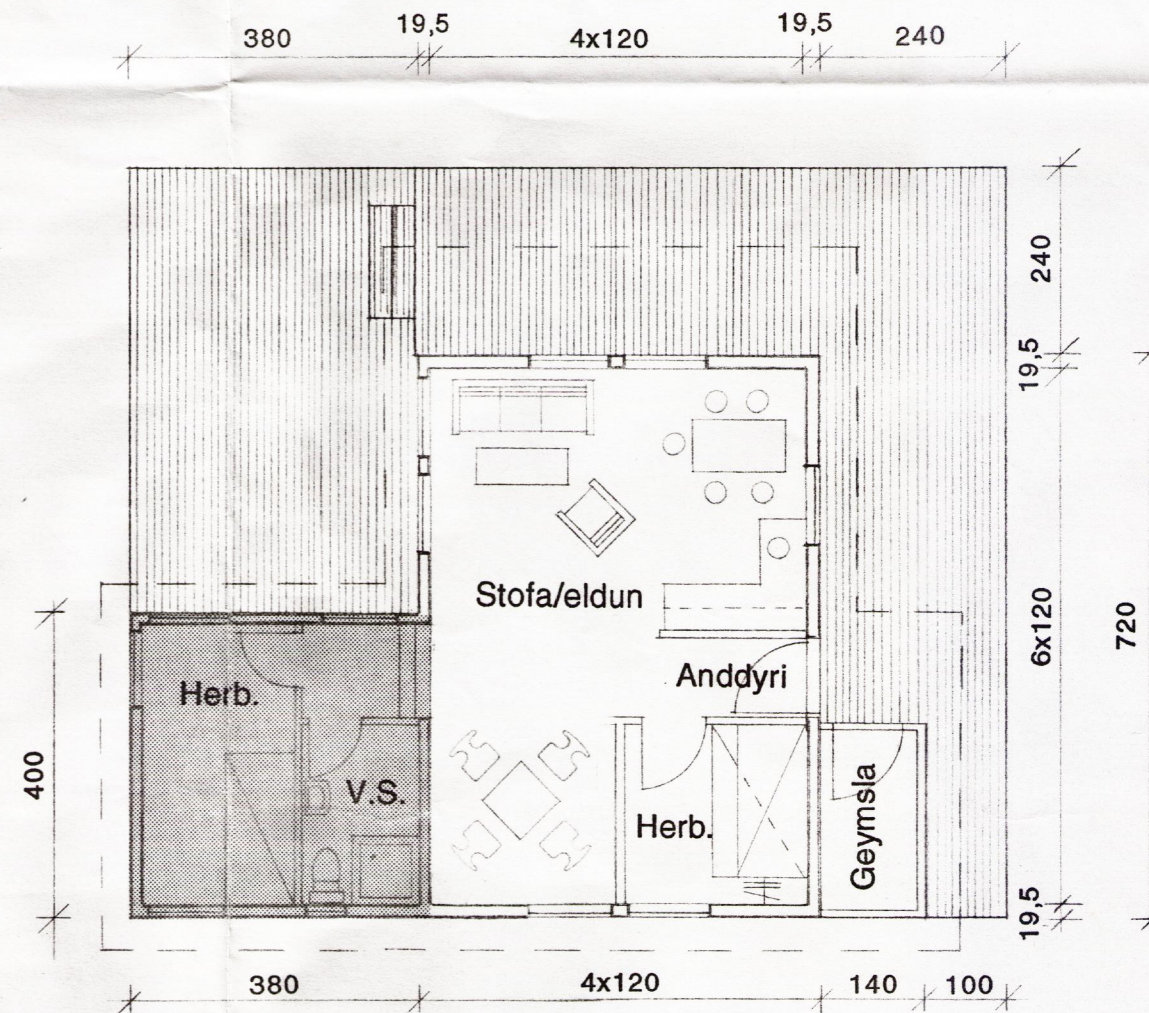

Grunnmynd 1:100

Handwritten note: = Ása Gísla

**Sumarhús Ólafs Magnússonar,
Heiðarbæjarlandi í Grafningi
Viðbygging úr timbri**

Flatarmál viðbyggingar: 15 m²
Rúmmál viðbyggingar: 39,5 m³

Teiknað 06.09.93

ARKITEKTAR

BJARNI KJARTANSSON FAÍ
LILJA GRÉTARSDÓTTIR FAÍ

Handwritten signature: Bjarni Kjartansson

SÓLVALLAGÖTU 48, S:626898