



*Samþ. 10/6 '95
Hilmar Lárusson*

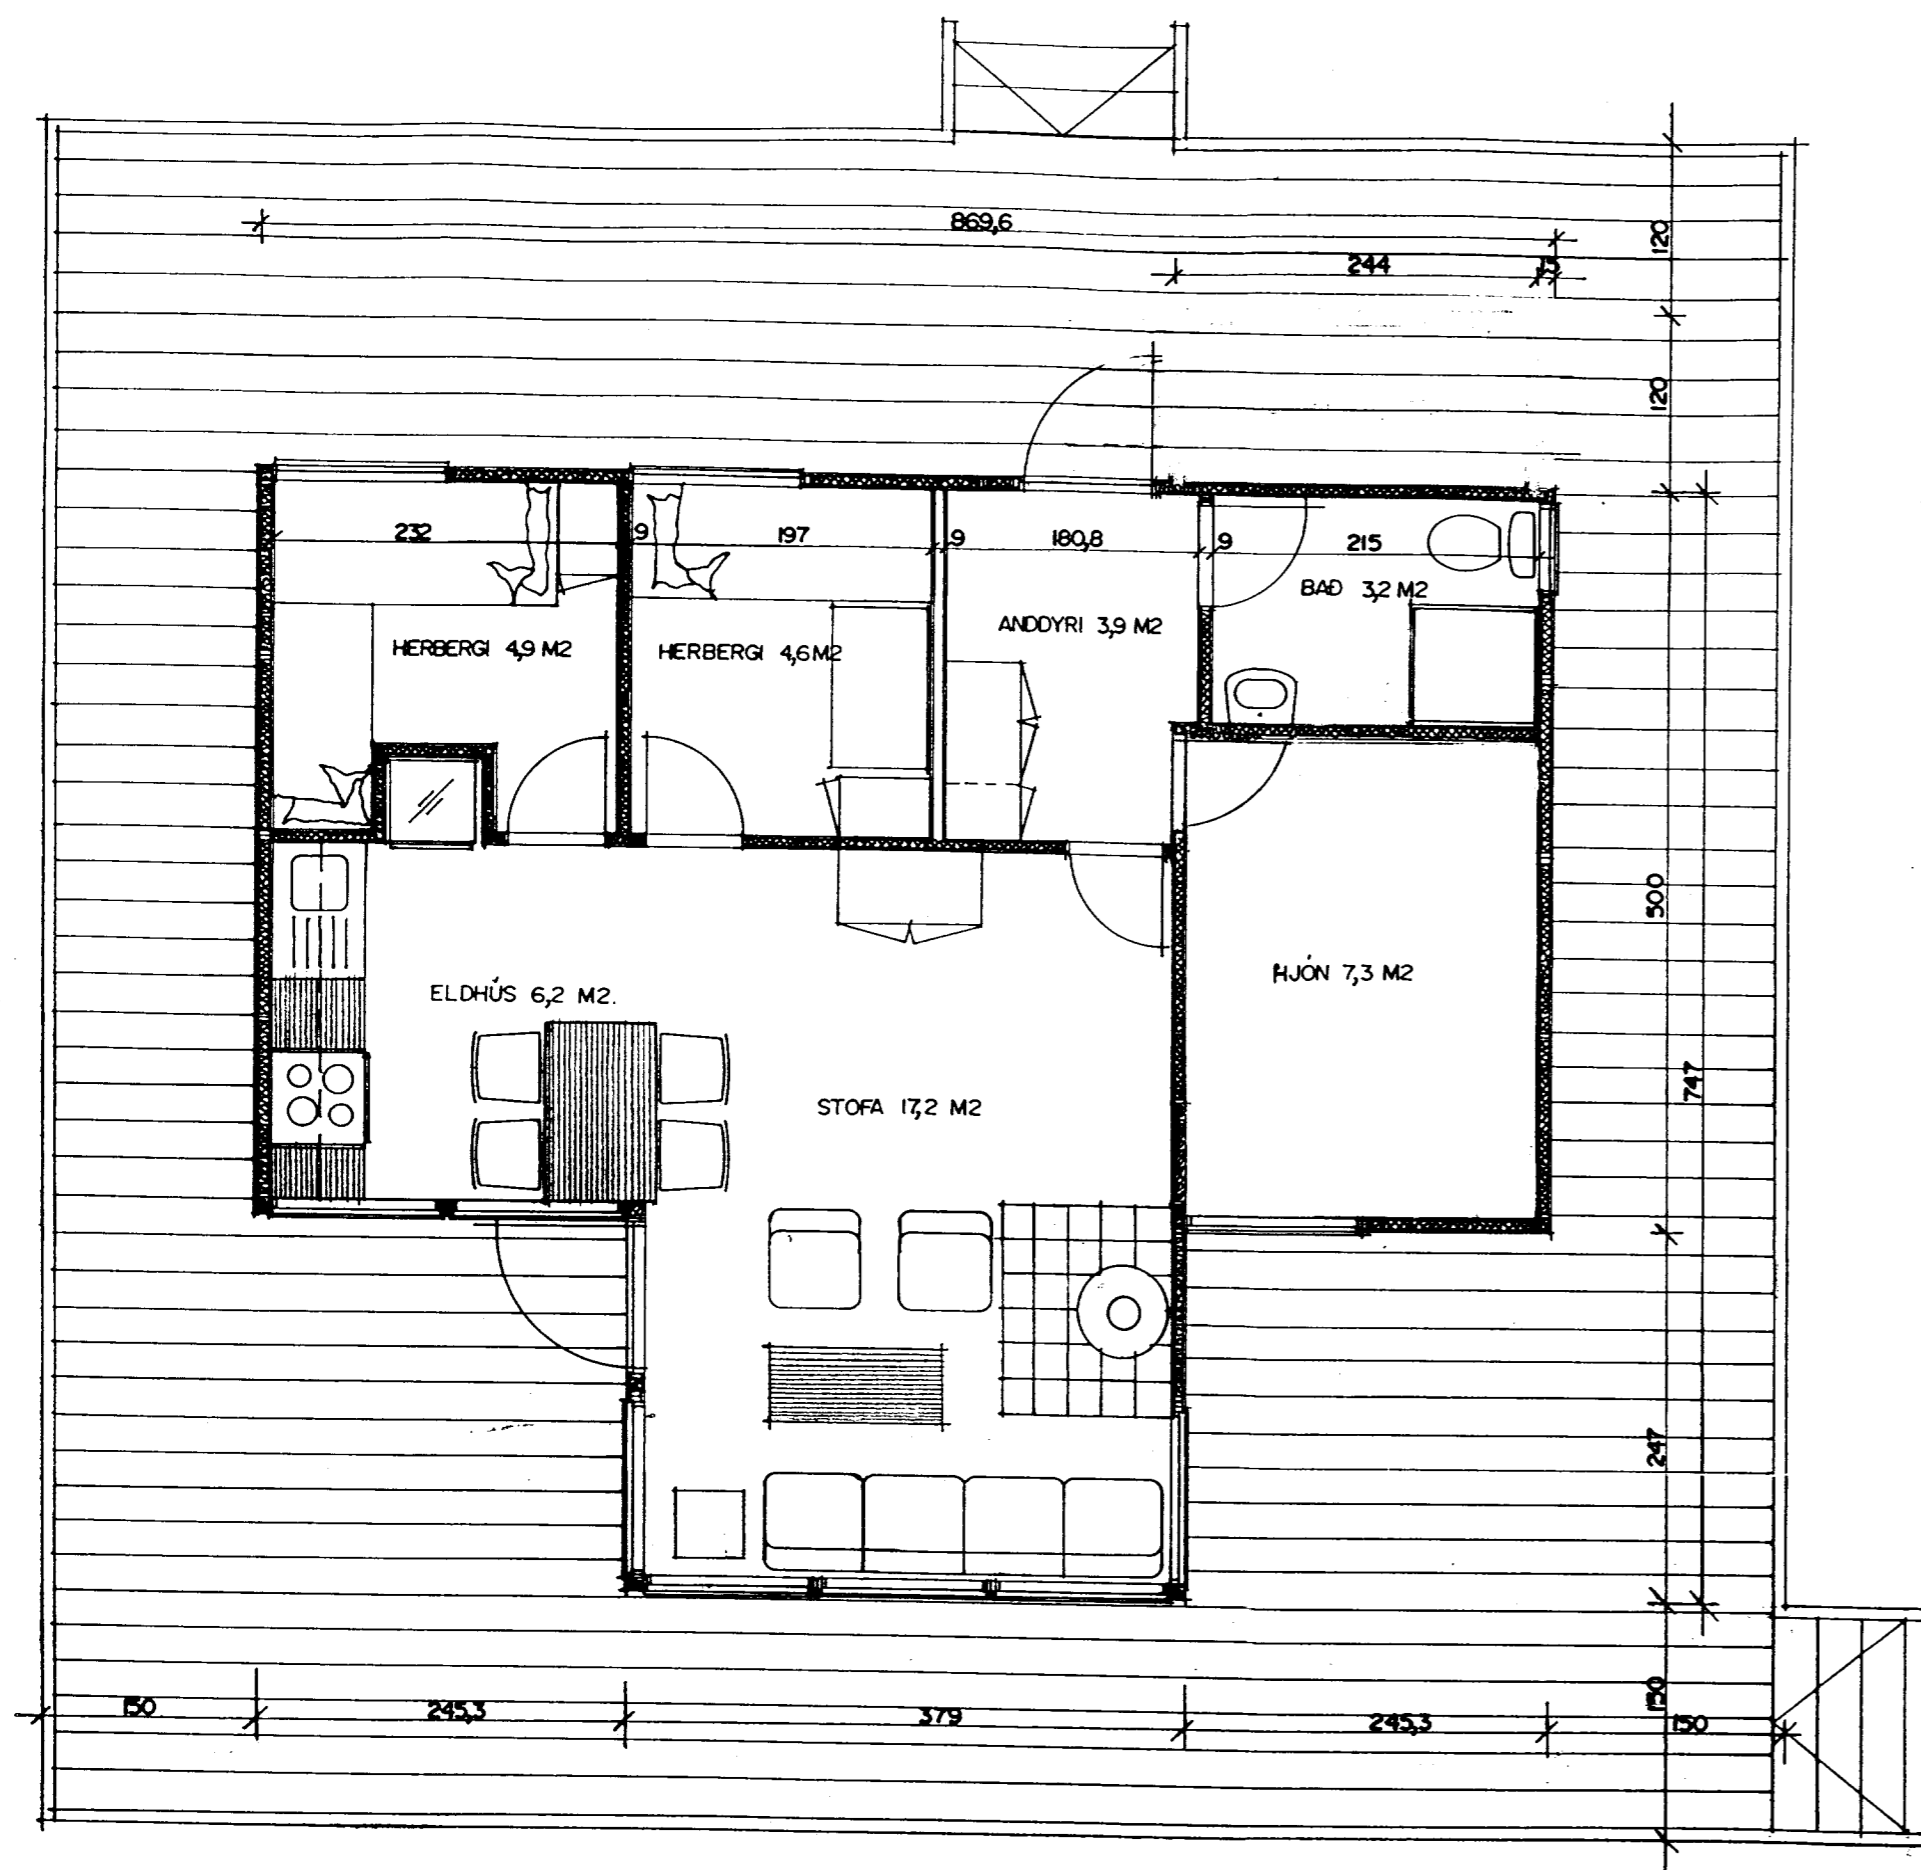

GRUNNMYND MKV. 1:50

KR SUMARHÚS 52,8 M2 156 m3
 EIG: HÁLMTÝR DAGBJARTSSON
 KT: 050641-7599
 MIÐVANGI 113 HAFNARFIRÐI

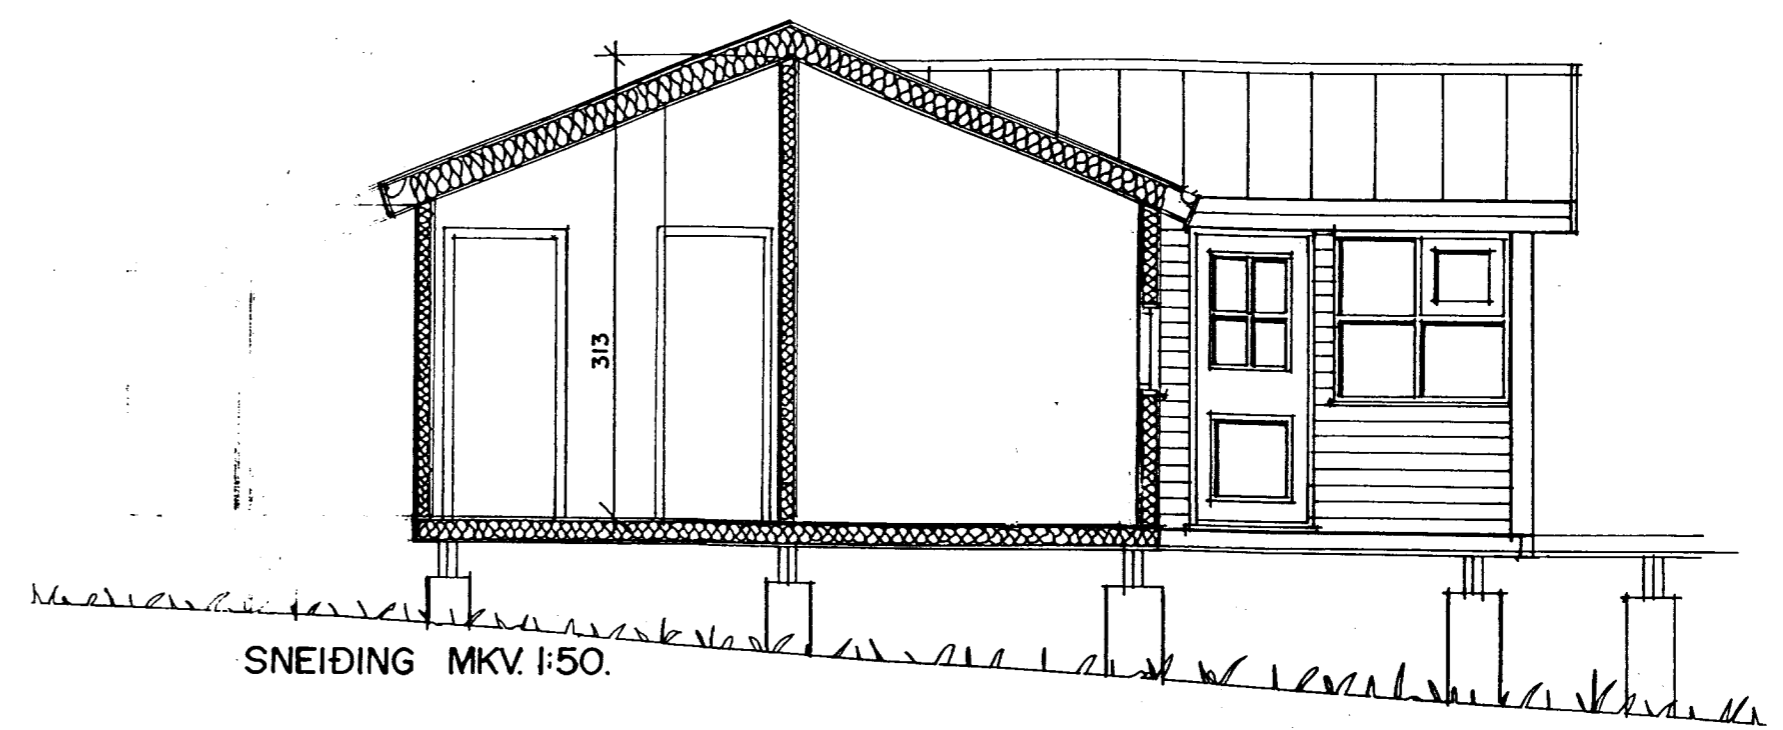

SNEIÐING MKV. 1:50.

SUMARHÚS HJÁLMTÝS DAGBJARTSSONAR KT: 050641-7599
 Á LÓÐ NR 12 í landi Heiðarbæjar Þingvallasveit
 Kemur í stað eldra húss sem verður fjarlægt
 Staðsetjist í samráði við byggingafultrúa
 Fast nr. 16ðar 2000-11-20

*Sigurður Þorvårdarson
141250-1189*