
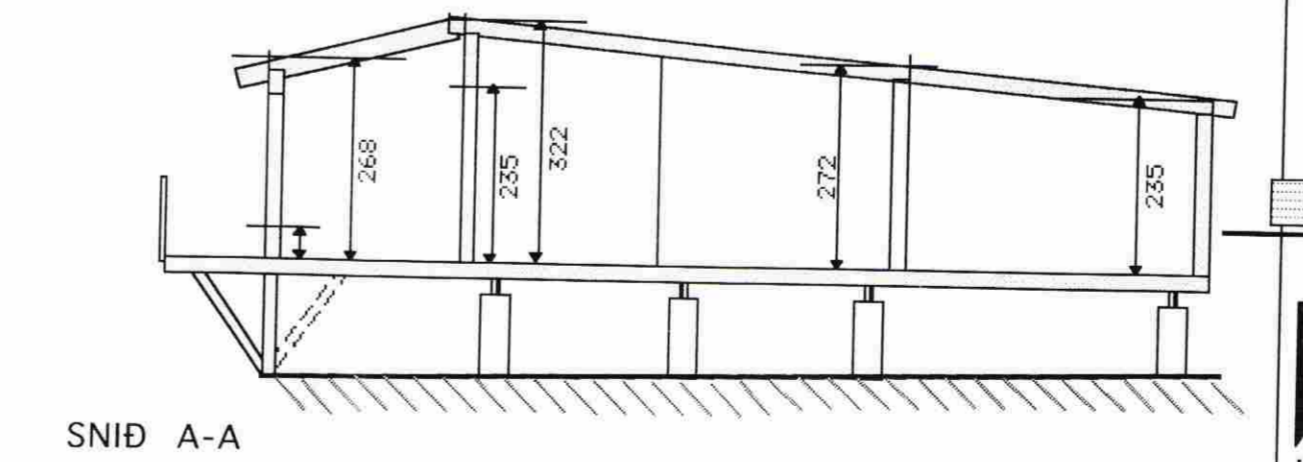
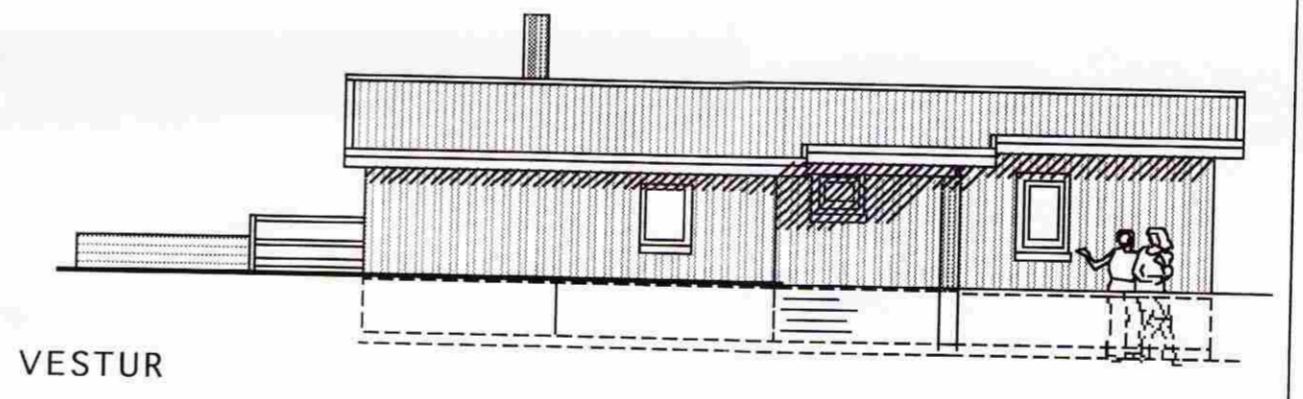
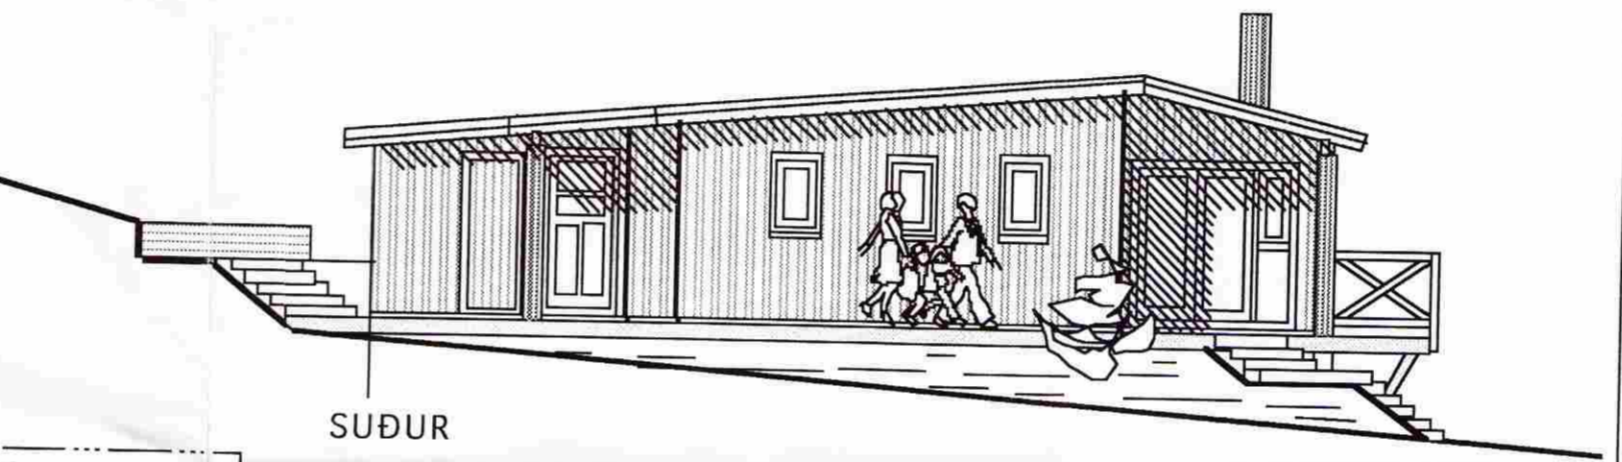
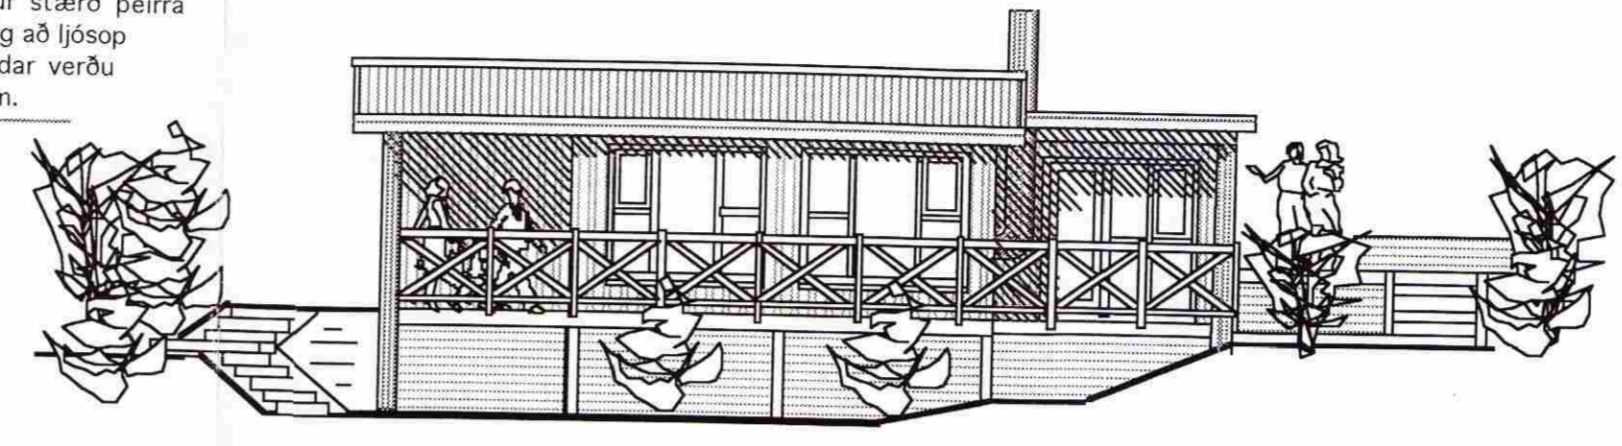
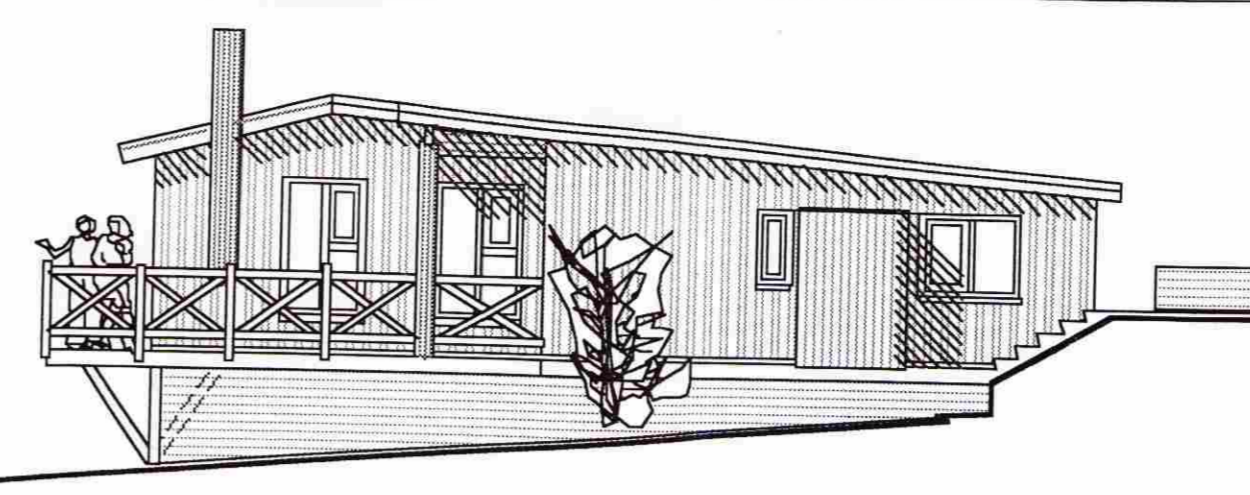


ath. Ef gluggar verð endurnýjaðir verður stærð þeirra þannig að ljósop breiddar verðu 60 cm.

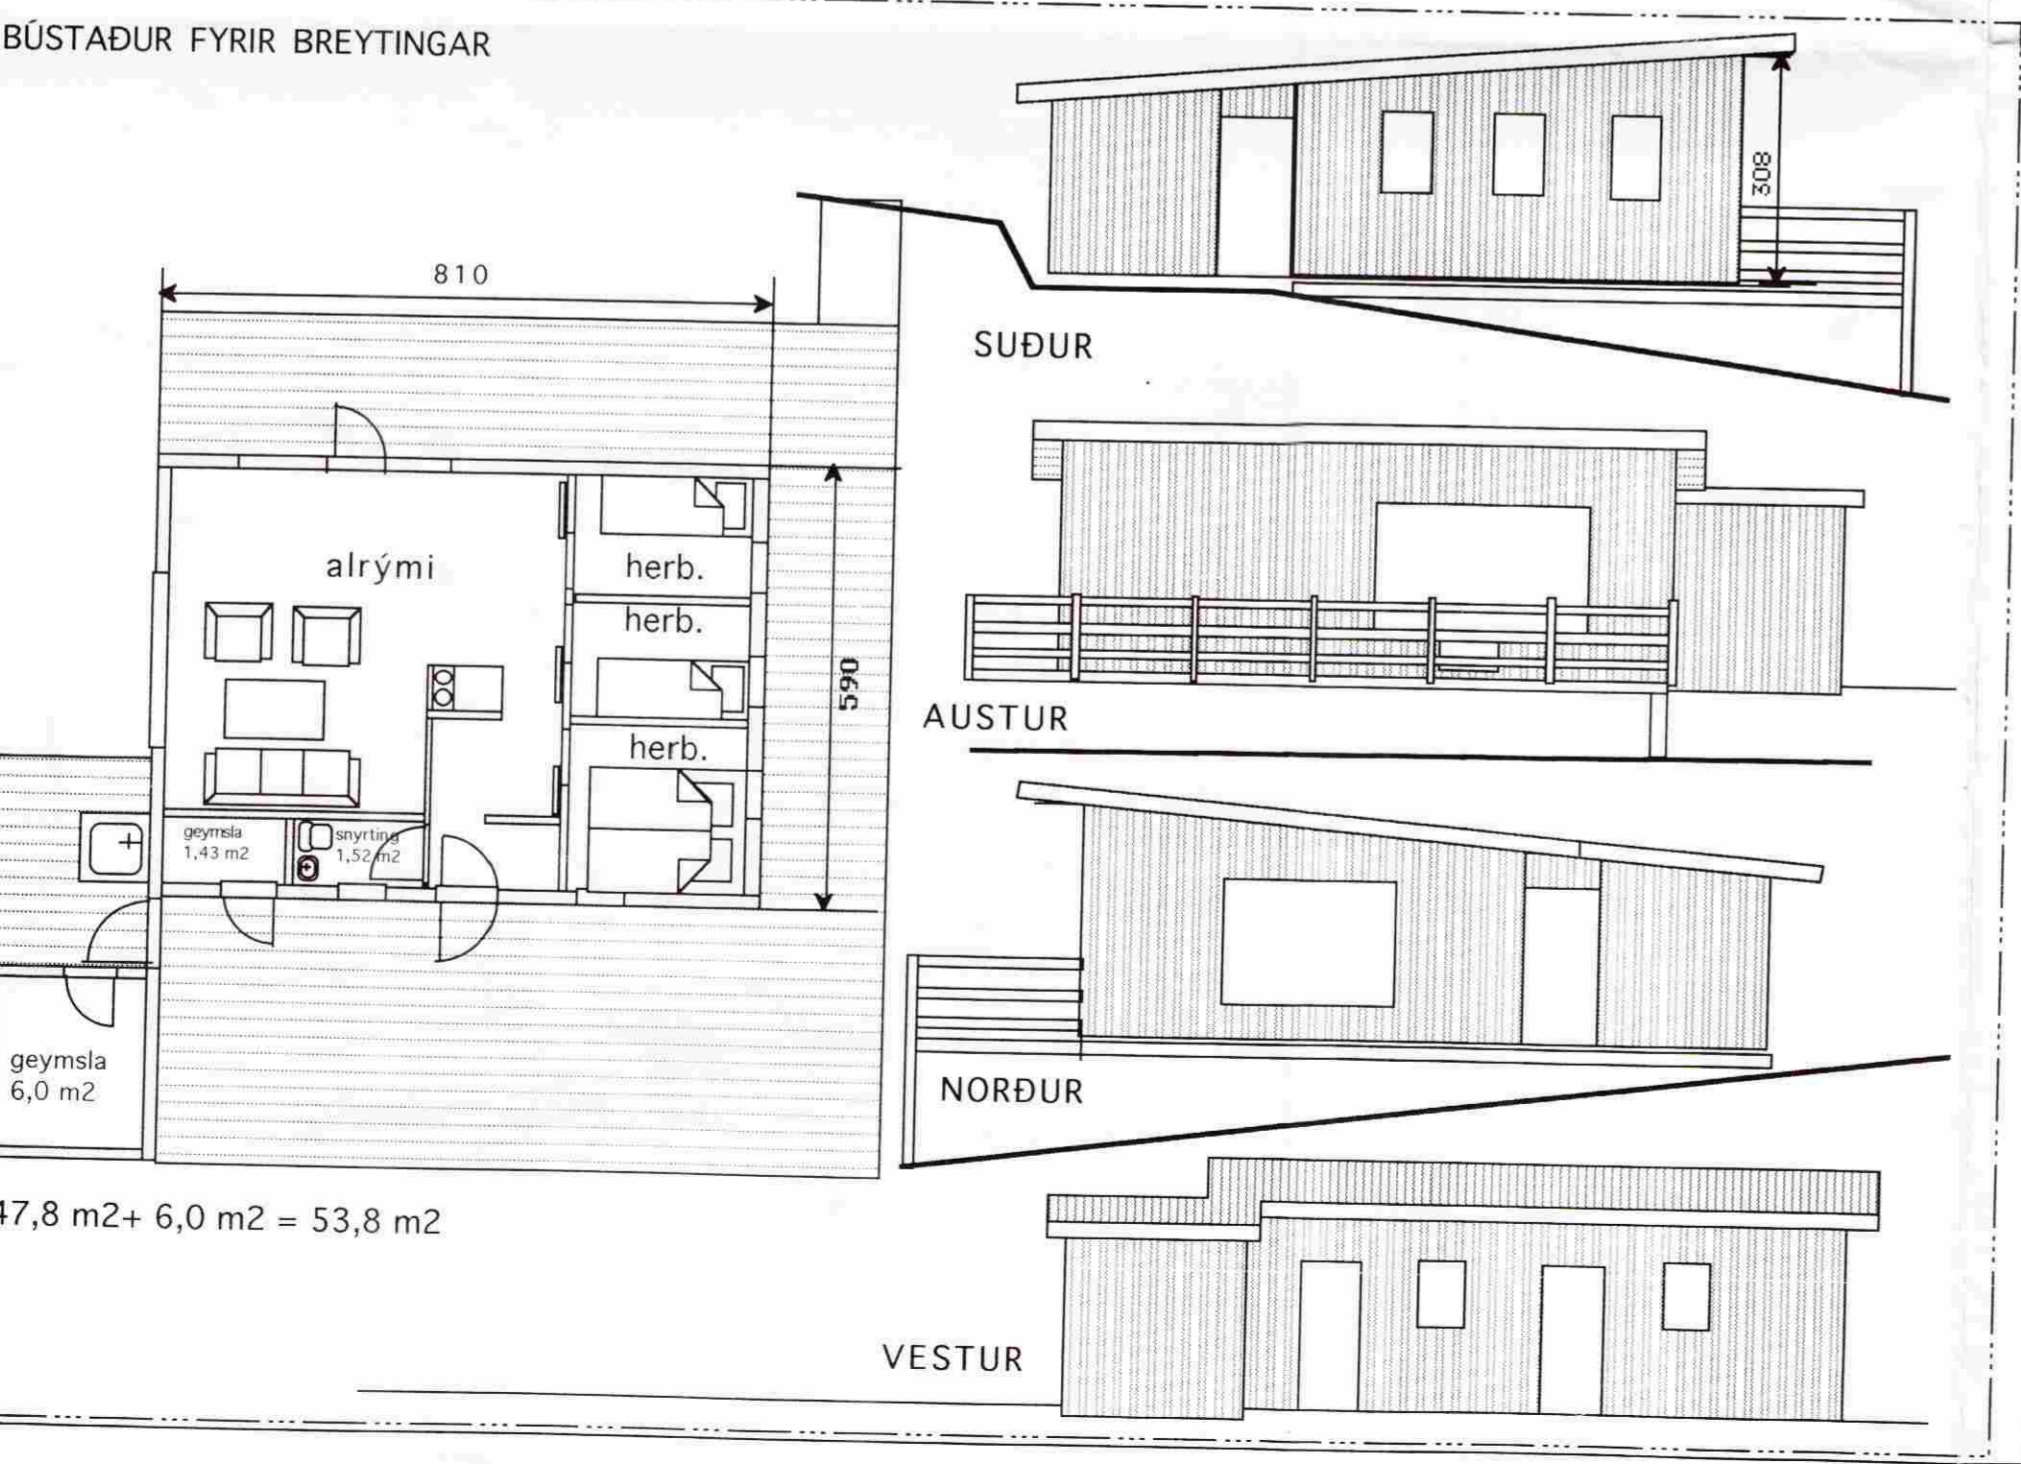

Samb. 10.08.2004
 BYGGINGARFULLTRÚI
 BLÁSKÓGABYGGÐAR
 Hólmur Gunnarsson

BYGGINGARLÝSING .VIÐBYGGING

BÚSTAÐURINN ER BYGGÐUR ÚR TIMBUR GRIND
 STÖÐIR ERU 2" X 5" SPERRUR 2" X 8"
 EINANGRUN: ÚTVEGGJA 5" STEINULL OG Í ÞAKI
 7" STEINULL.
 KLÆDDUR AÐ UTAN MEÐ LÖÐRÉTTI
 VATNSKLÆÐNINGU "TVÆR Á EINI,
 MÁLMKLÆÐNING Á ÞAKI.
 UNDIRSTÖÐUR ERU STEYPTAR SÚLUR
 DREGARAR 2X 2" X 8" GÖLFBITA 2" X 8"
 RÖTÞRÓ ER 3500 lítra FRÁ VIÐURKENDUM FRAML..
 STAÐSETT 10 m FRÁ BÚSTAÐ..
 SAMKV. HEILBRIGÐISREGLUGERÐ

STÆRDIR.
 GRUNNFLÖTUR NÚV. HÚSS = 53,8 m²
 STÆKKUN = 44,1 m²
 GRUNNFLÖTUR EFTIR STÆKKUN 97,9 m²
 RÚMMÁL 282,4 m³
 PALLAR 131,3 m²

TEIKNISTOFAN	Verkefni	GRUNNMYND- ÚTLITSMYNDR
	SNÍÐ- SKÝRINGAR-AFST.M,	
	Heiti	BÚSTAÐUR nr. 9 (10700269)
		í landi HEIÐARBÆJAR
		BLÁSKÓGARBYGGÐAR
kvarði 1:100	1:50	verk.nr 200416
dags. 21 JÚNÍ 2004		dags br.
hönnun G. G.		teikn nr
teikn G. G.		A-1
Hringbraut 17 220 Hafnarfirði s. 555-2020 FAX 555-2021 Gísli G. Gunnarsson BFI kt. 020649-2409		