



Snið A - A M 1:50

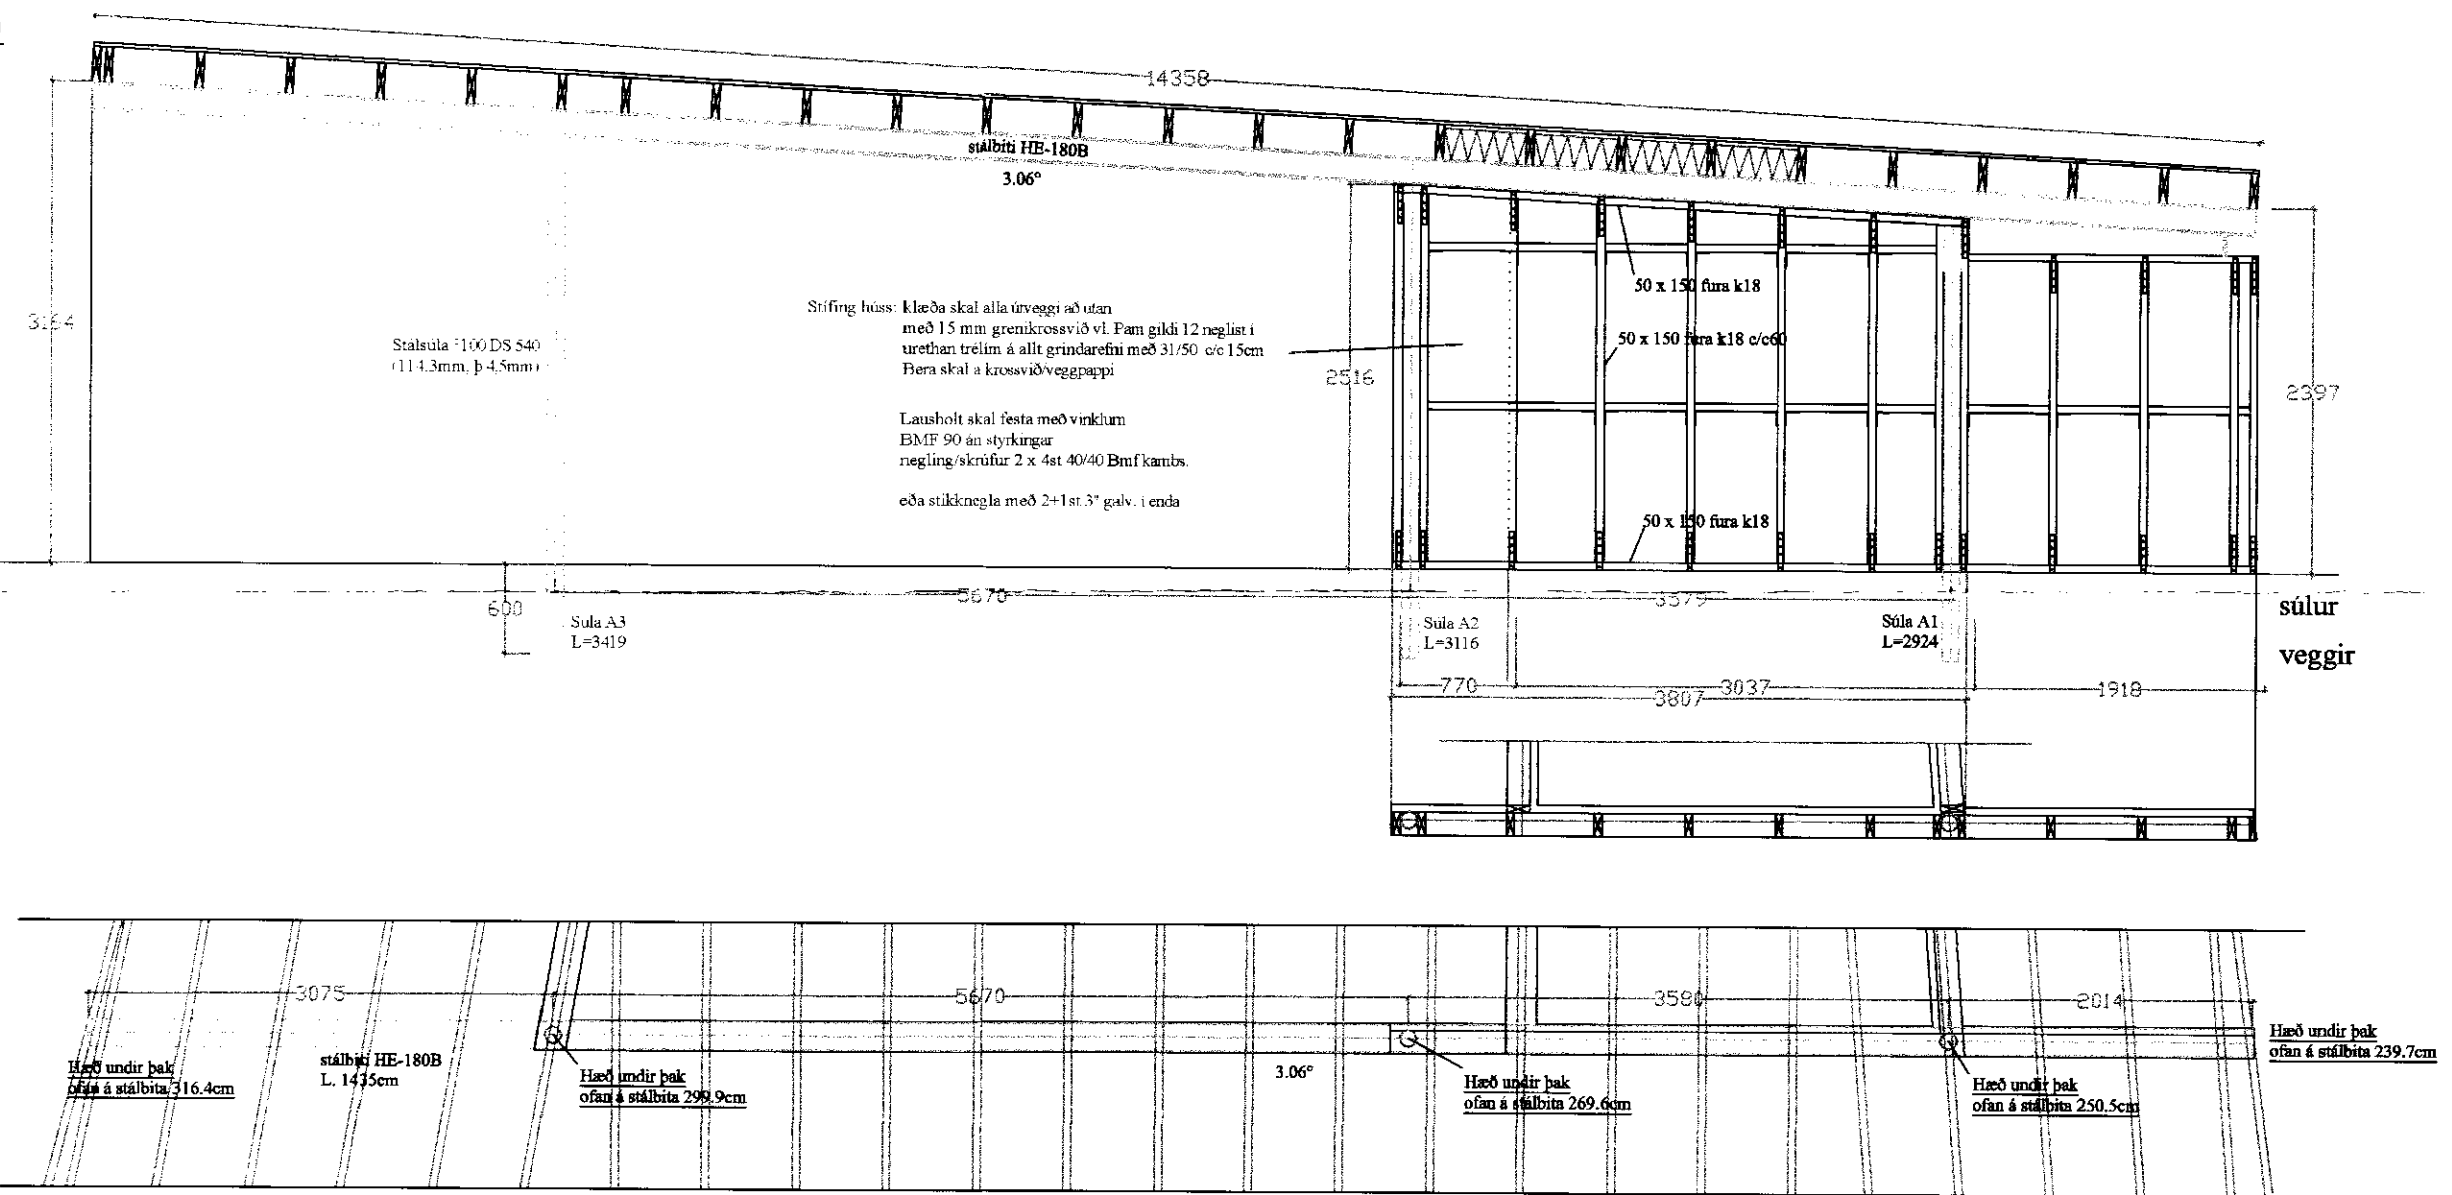

TEIKN
18 APR 2011
Gunnar Indriðason

Snið B - B M 1:50

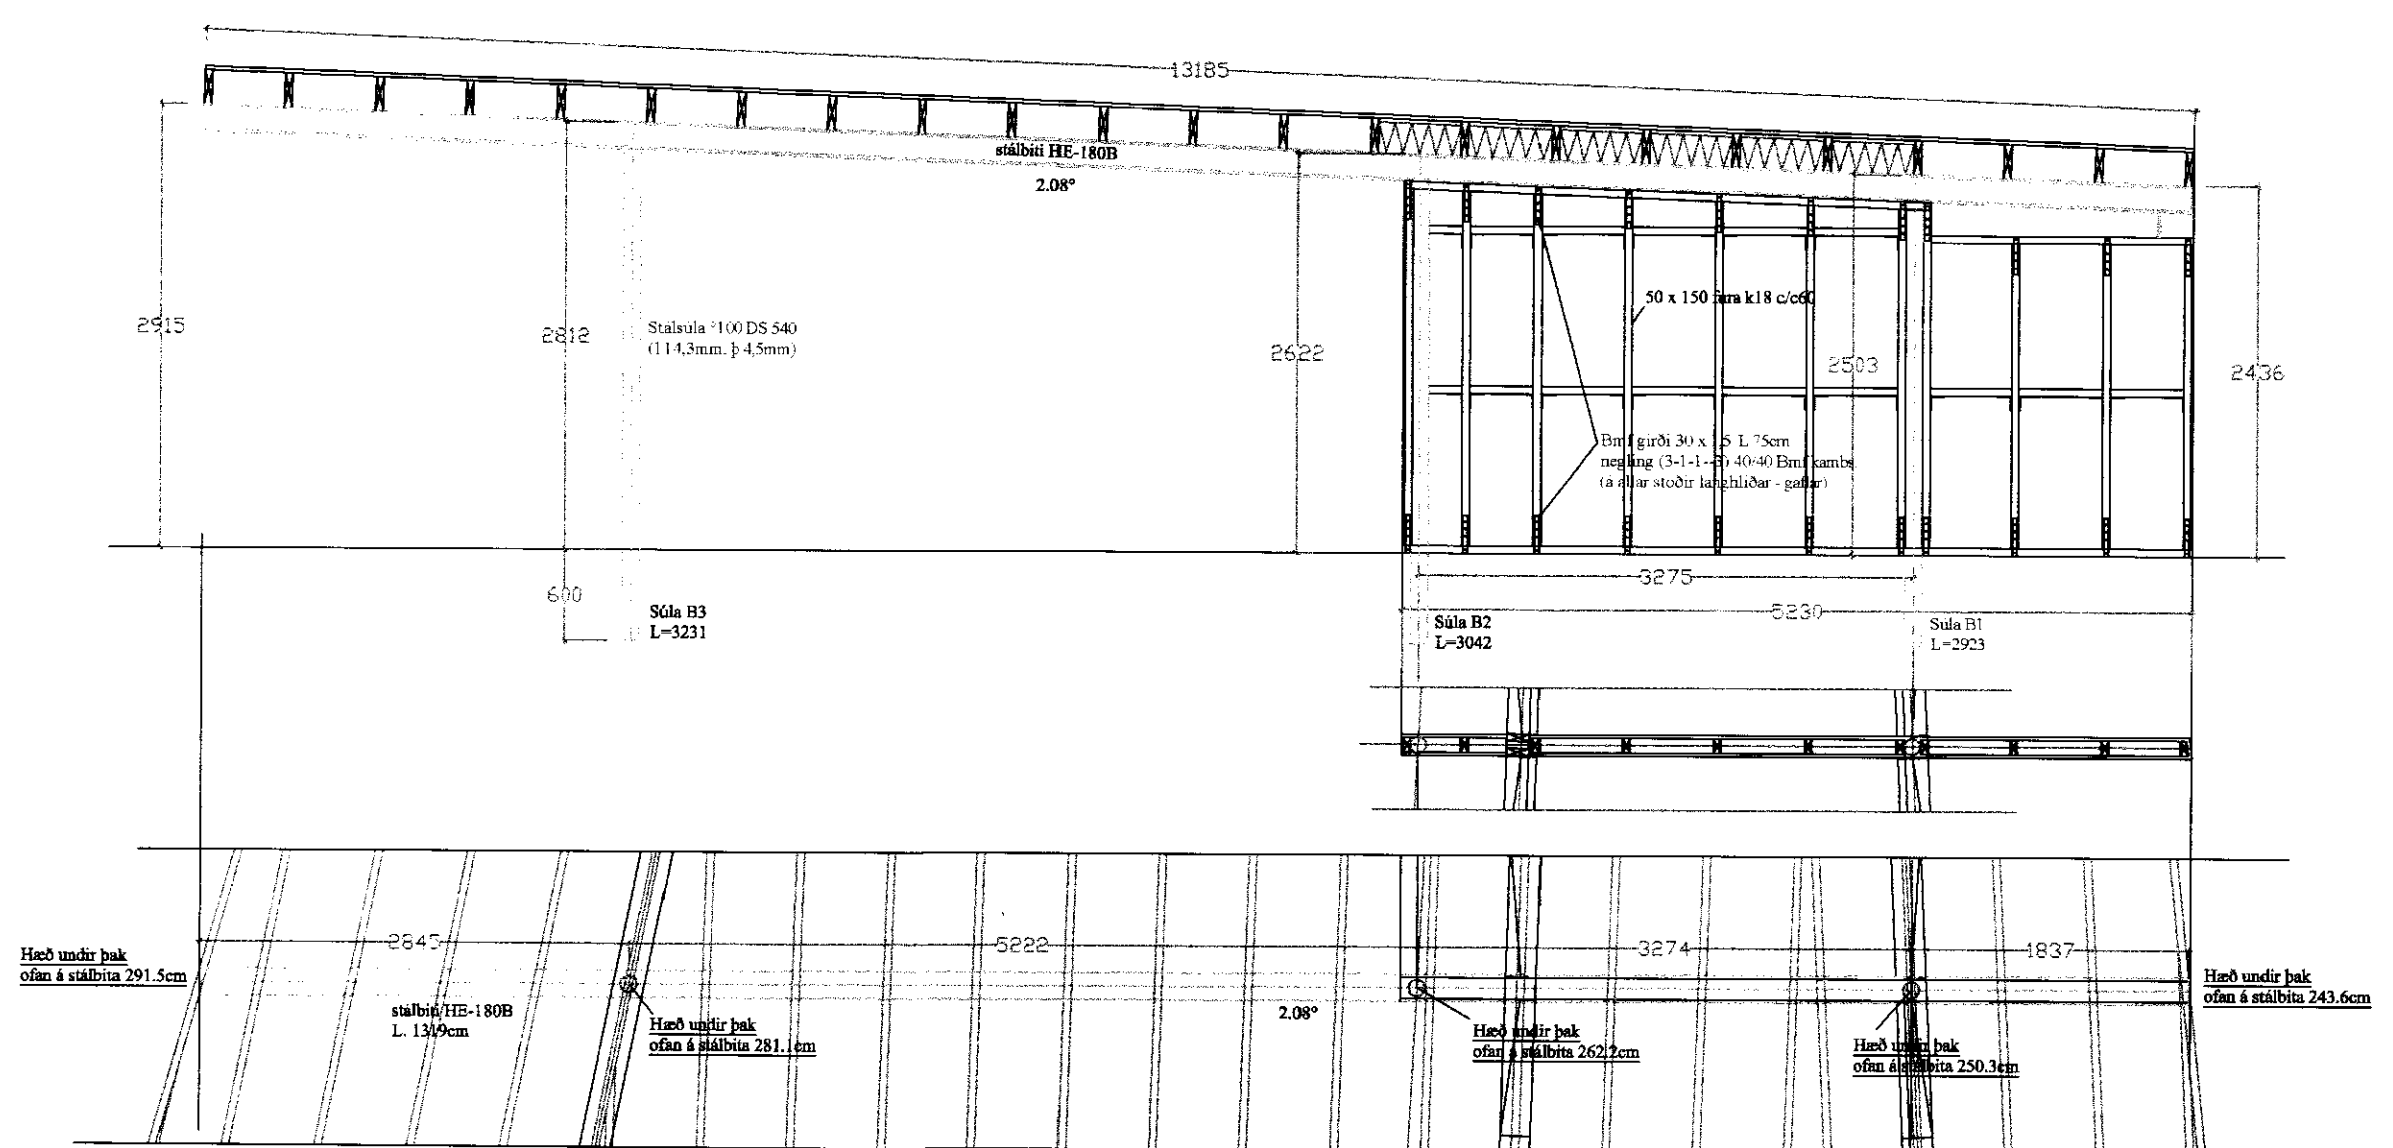

Almennar skýringar sjá teikn. nr. 1.01
Snið eru tekin á teikningu nr. 1.03 og 1.04

Heiðarþær lóð 170229 - Gestahús.	
Burðarvirki : snið A og B	SKJ.NR: KVARÐI. 1:50
Tæknipjónusta Gunnars Indriðasonar 081049-2979 Laugavegi 59 101 Rvk. s. 89-41321, tgi@simnet.is	TEIKN: DAGS - apríl 2011.
SAMP <i>Gunnar Indriðason</i>	TEIKN: nr. 1.05