



Snið E - E M 1:50

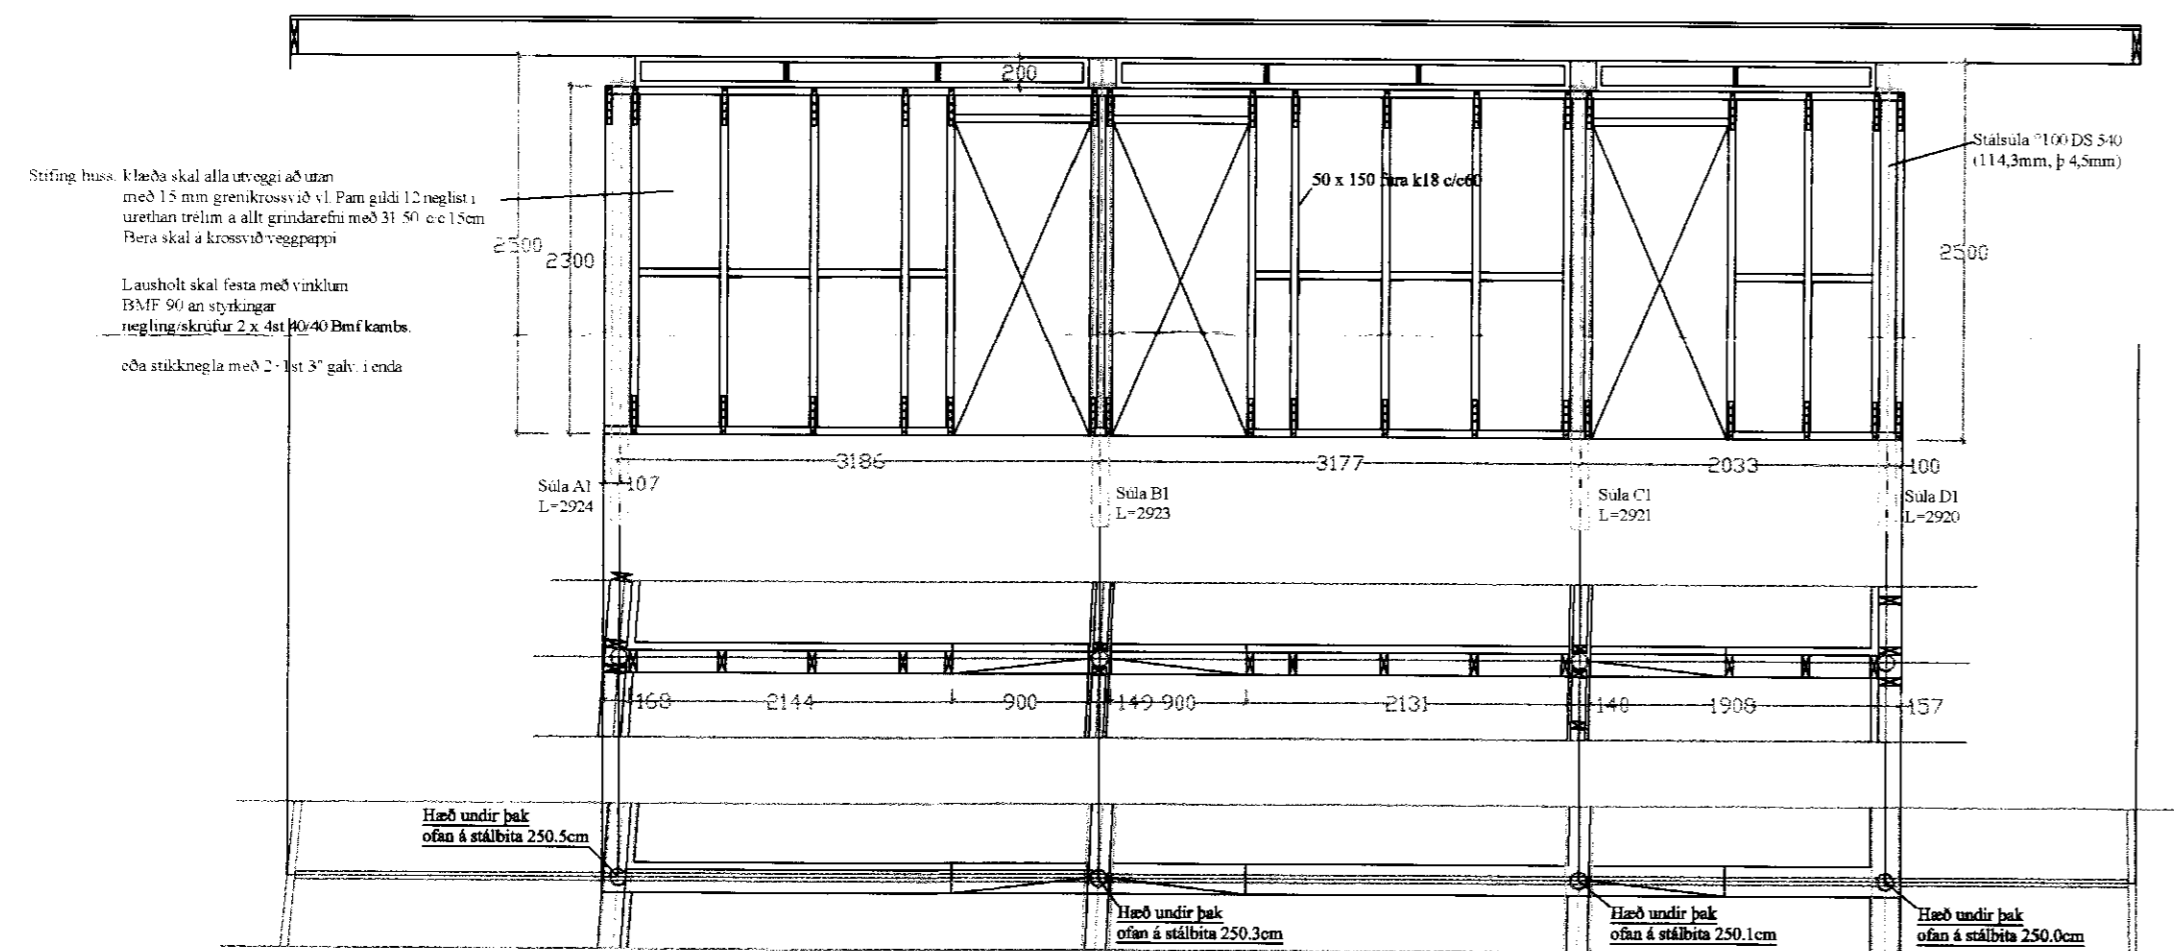

1702229
13.04.2011
Guðf. Þorsteinsson

Snið F - F M 1:50

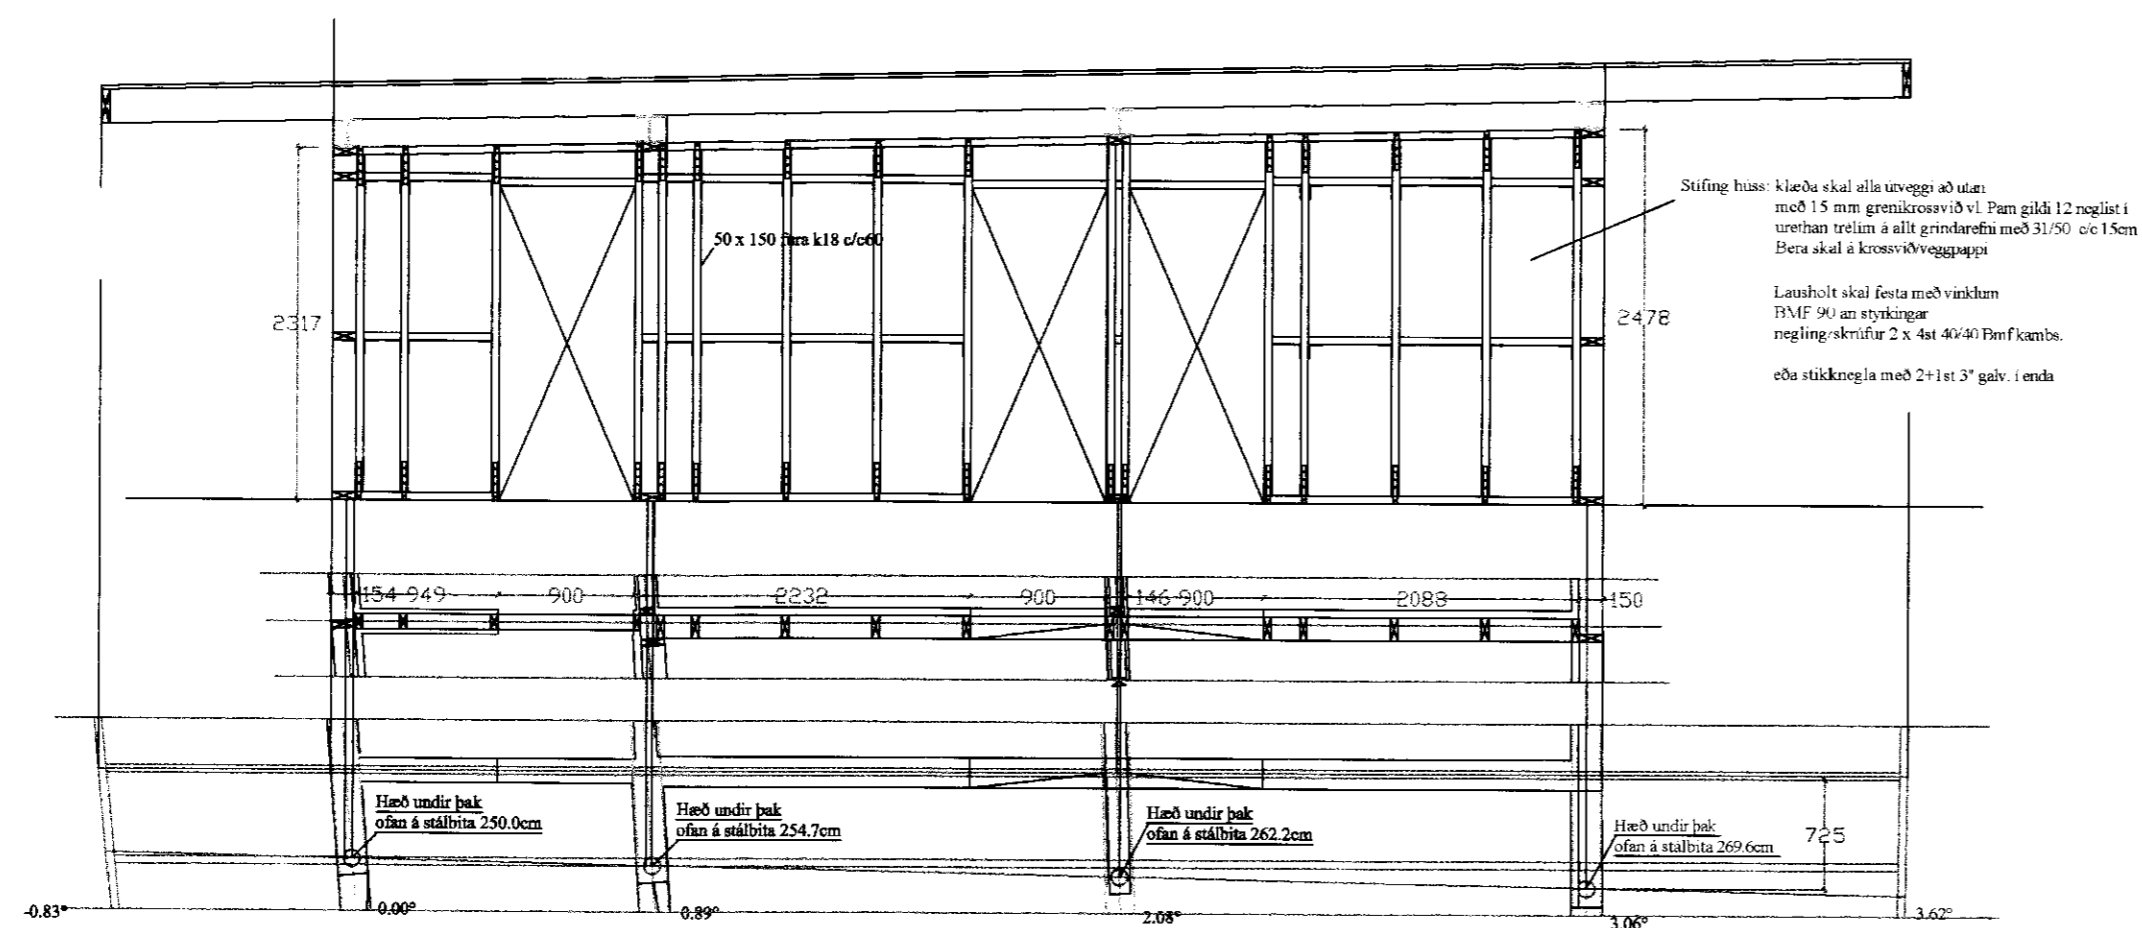

Almennar skýringar sjá teikn. nr. 1.01
Snið eru tekin á teikningu nr. 1.03 og 1.04

Heiðarbær lóð 170229 - Gestahús.	
Burðarvirki : snið E og F	SKJ NR: KVARDI 1:50
Tæknijónusta Gunnars Indriássonar 081049-2979 Laugavegi 59 101 Rvk. s. 89-41321, tgi@simnet.is	TEIKN: DAGS : apríl 2011.
SAMP. <i>Gunnar Indriásson</i>	TEIKN: nr. 1.07