
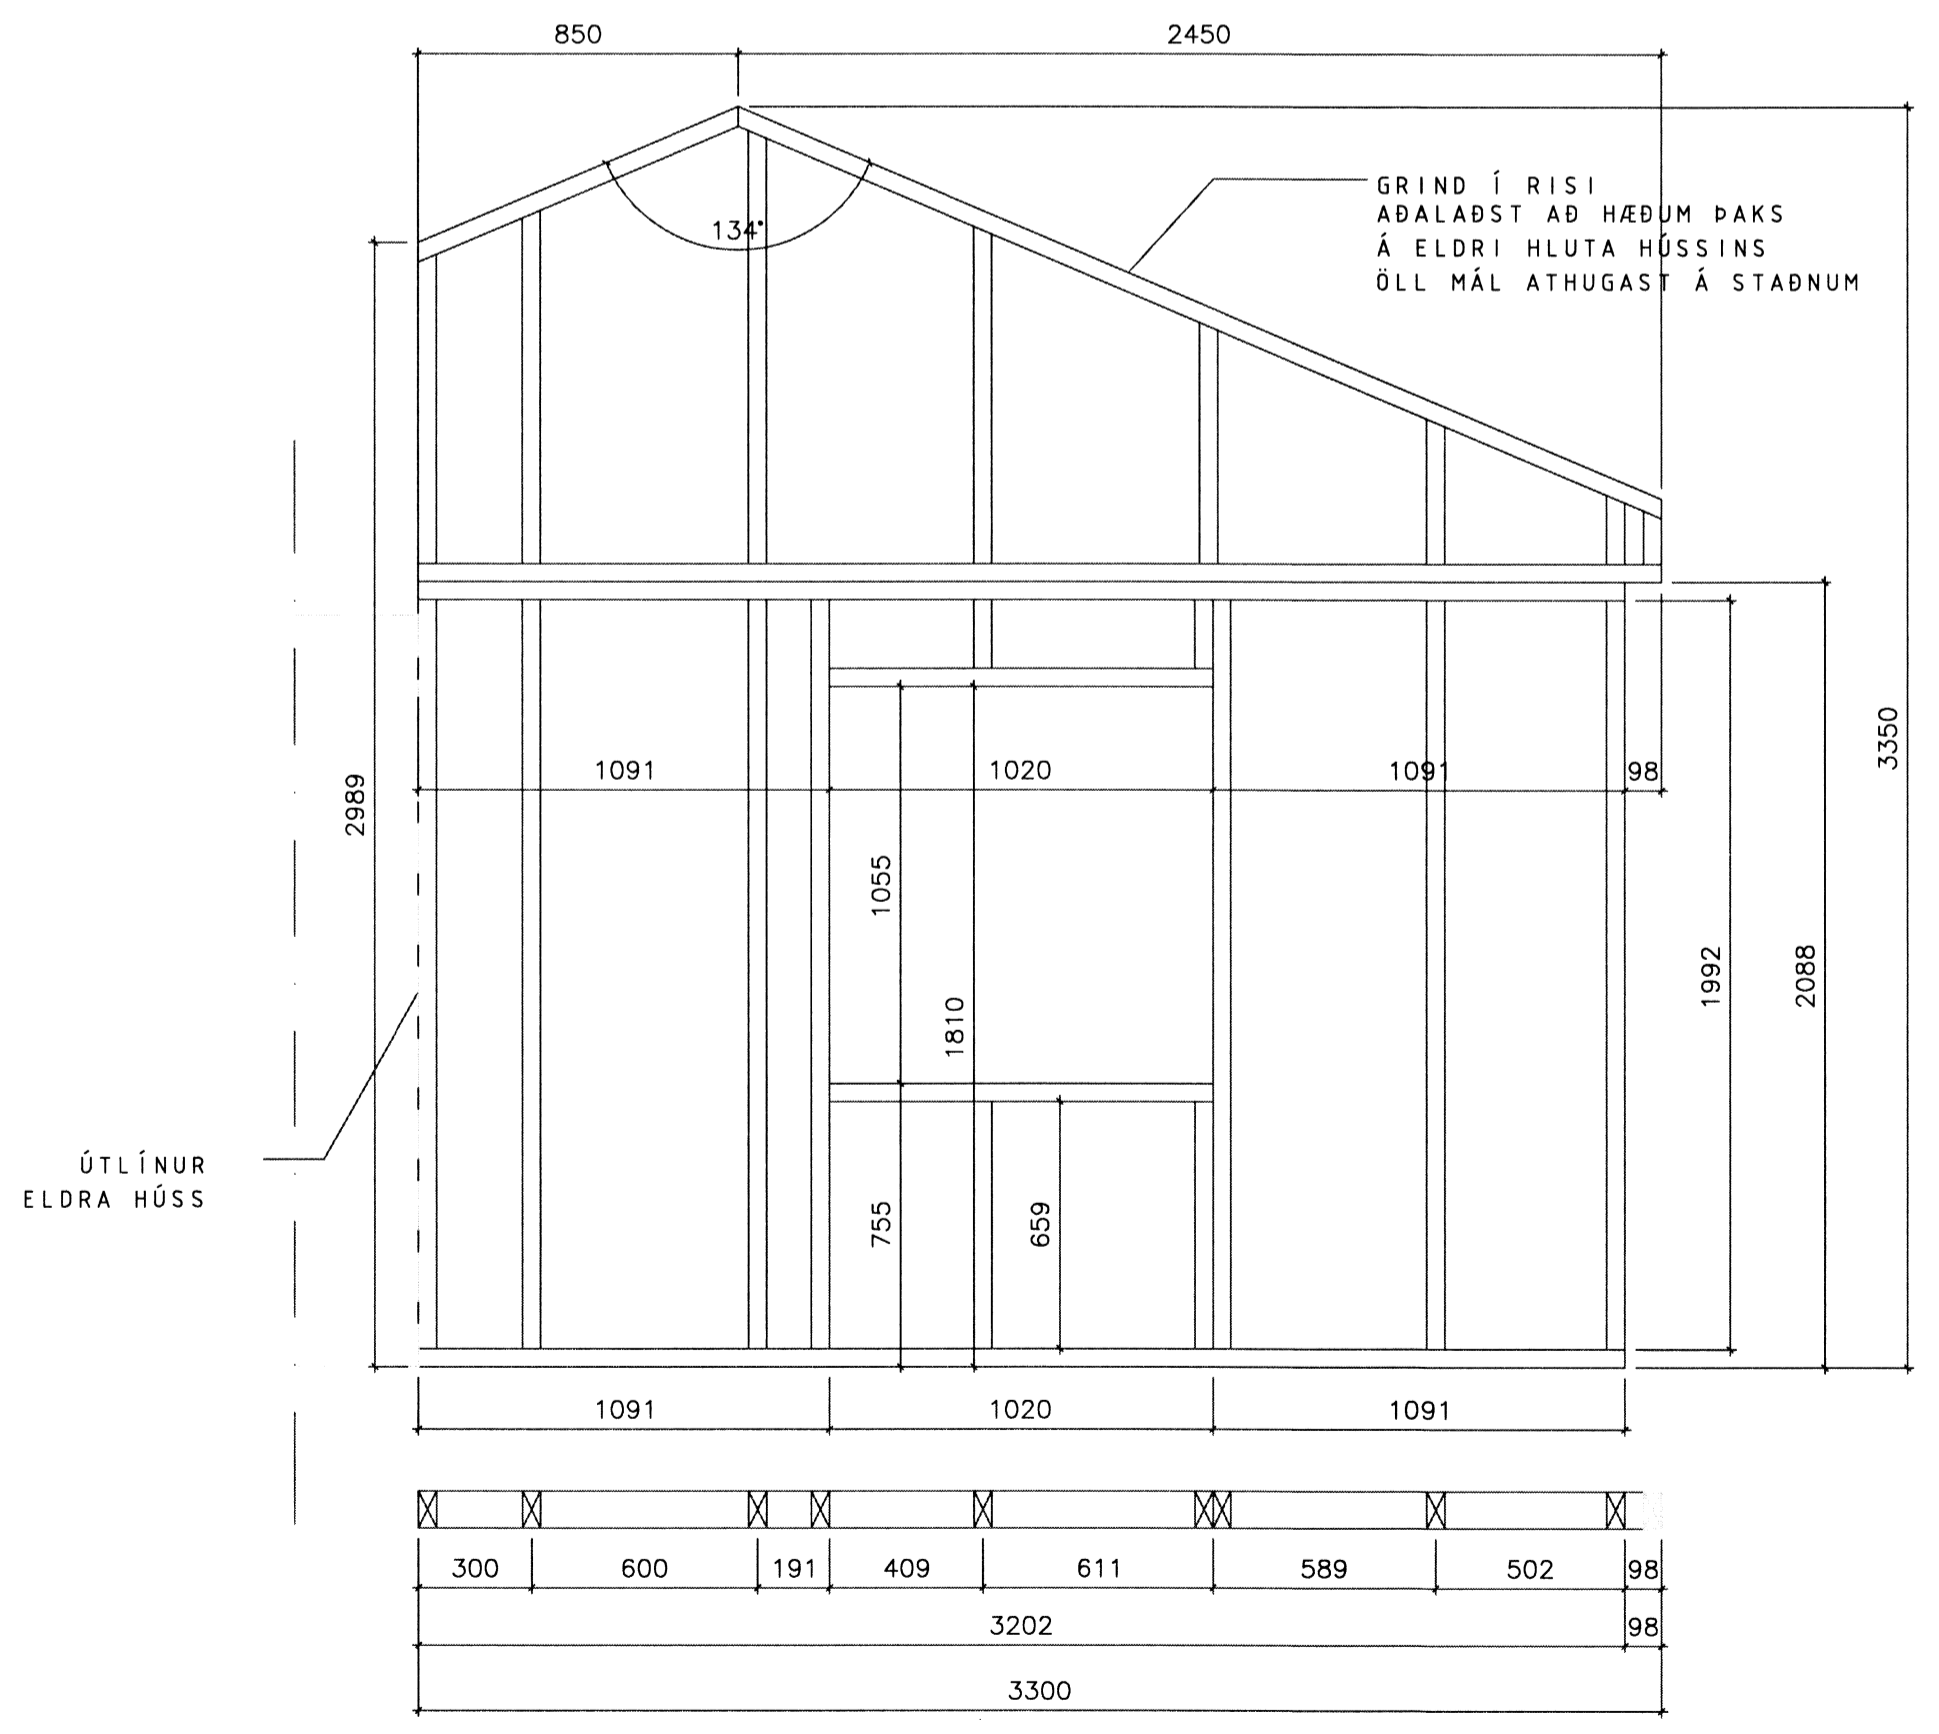


VEGGJAGRINDUR ERU KLÆDDAR MED 9mm KROSSVIÐ
 FESTIST MED 2 1/2" GALV NÖGLUM
 C/C 100mm VÍÐ BRÚNIR KROSSVIÐS
 C/C 150mm Í MIÐJU KROSSVIÐS

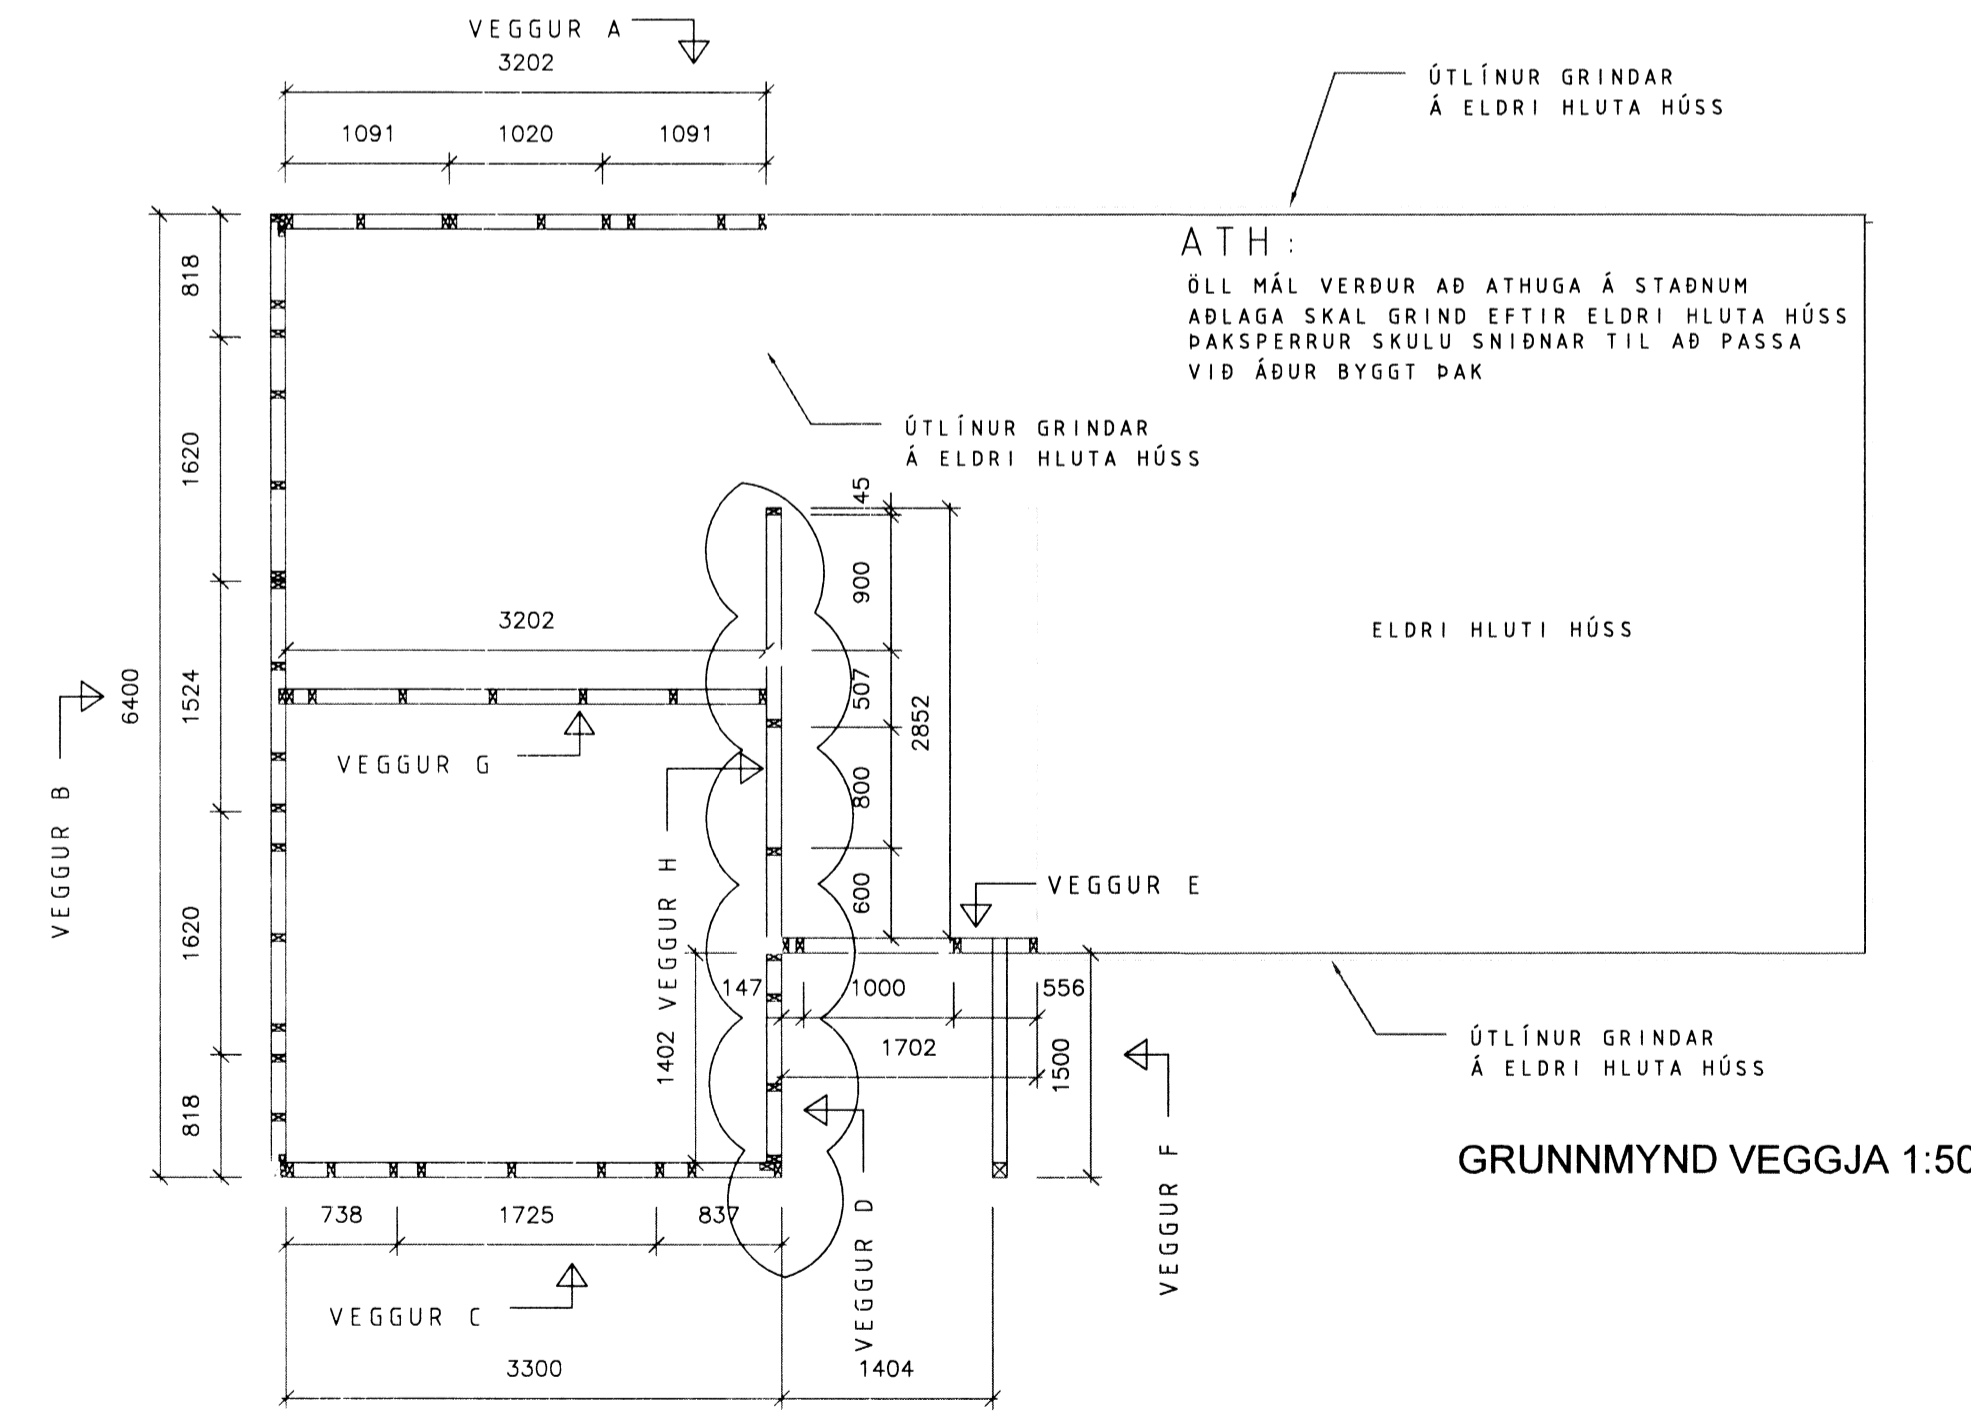

VEGGJAGRIND 48x98mm
 VEGGUR A 1:20

Tilvísun:	Heiti teikningar:
X	
8	
7	25.11.14 V.J.V.J. Bætt við þverbitum sem taka á móti
6	skambbitum og þaksperrum í þakvið
5	25.11.14 V.J.V.J. Bætt við skambbitum í þakvið
4	25.11.14 V.J.V.J. Veggir H og D lagfærdir
3	25.11.14 V.J.V.J. Litur verandar settur í daufan lit
2	25.11.14 V.J.V.J. Málsetningar lagfærdar
1	25.11.14 V.J.V.J. Listar fjarlægðir af gólfgrind
Br.	Dags.: Af. Sam. Breyting:

Vignir Jónsson Byggingatæknifræðingur
 Stórikriki 34 270-Mosfellsbær
 Sími: 859-5090
 e-mail: vignir-jonss@hotmail.com

KALLBRÚN 5, HEIÐARBÆR 17023C
 BLÁSKÓGABYGGÐ, ÁRNESÝSLU

BURÐARVIRKI
 GRUNNMYND, UNDIRSTÖÐUR, VEGGIR
 OG ÞAKVIÐS. ÁSYND VEGGUR A

VERK NR. 041	KVARDI	BL. NR.
TEIKN. NR. 0081	1:50 1:20	B1
MAÐAF. V.J.	TEIKN. V.J.	YFIRF. V.J.
DAG. 15.06.2013	SKYRSL. VIGNIR JÓNSSON	
FR. 020561-4759	DRÖG. Jónsson	