



Comp 2/10/92
[Signature]

BMF Vindband 40x2 mm komi ofan á sperrur
 Kamb. 40/40 8 stk. við vegg og 4 stk
 við mæni + 2 stk. í hverja sperru.

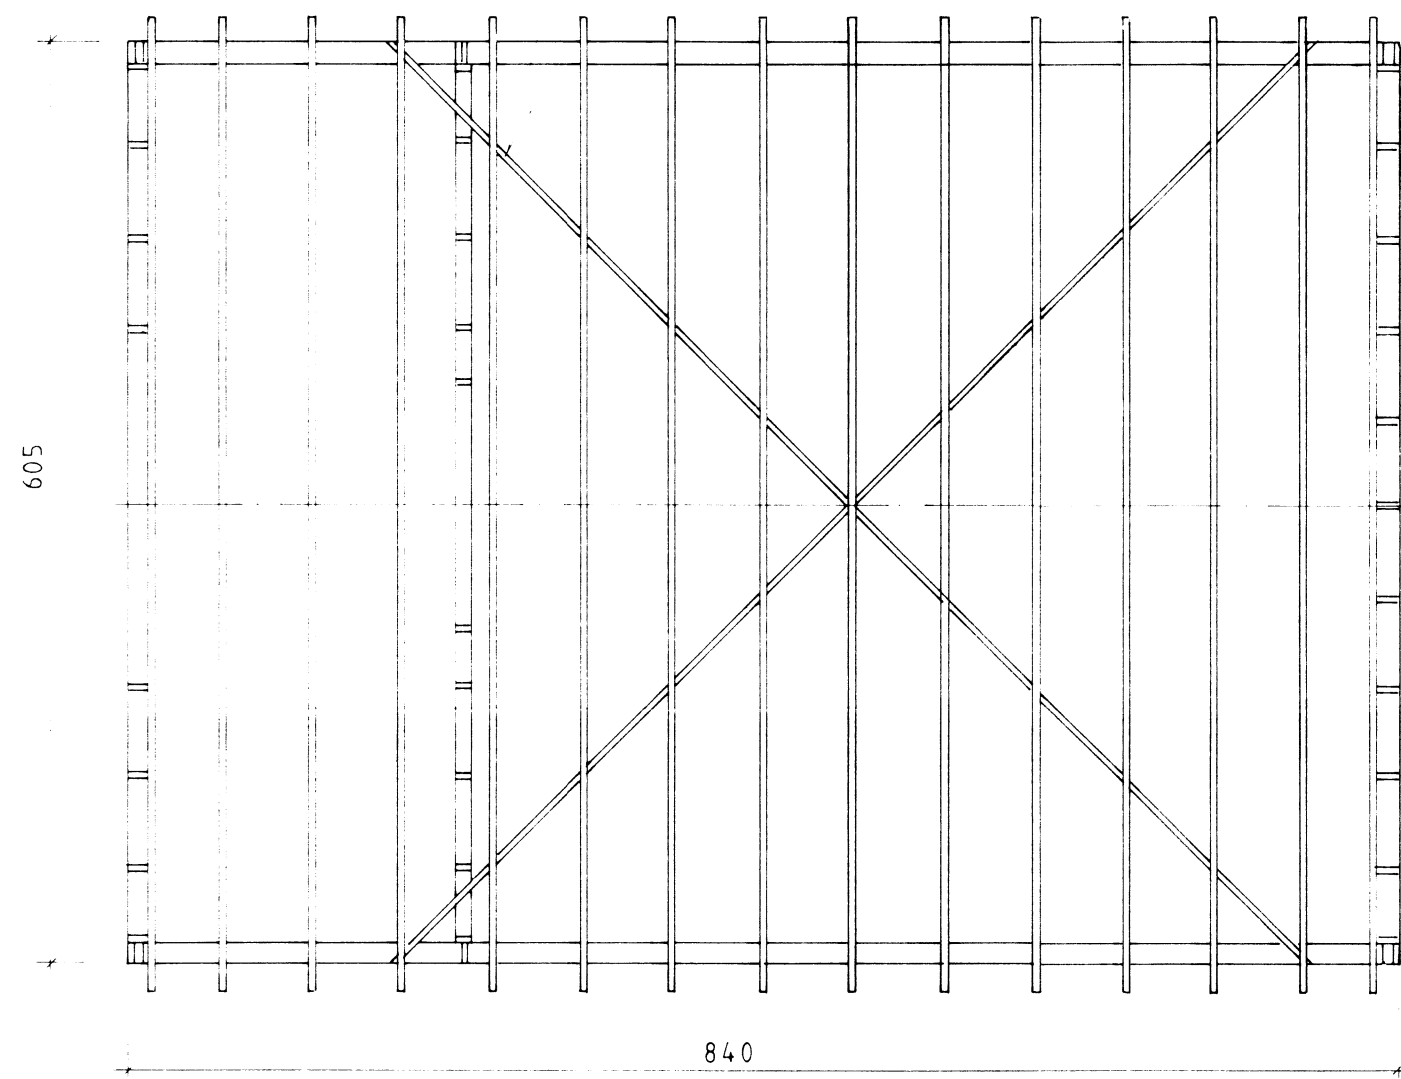

Pak grunnmynd M=1:100

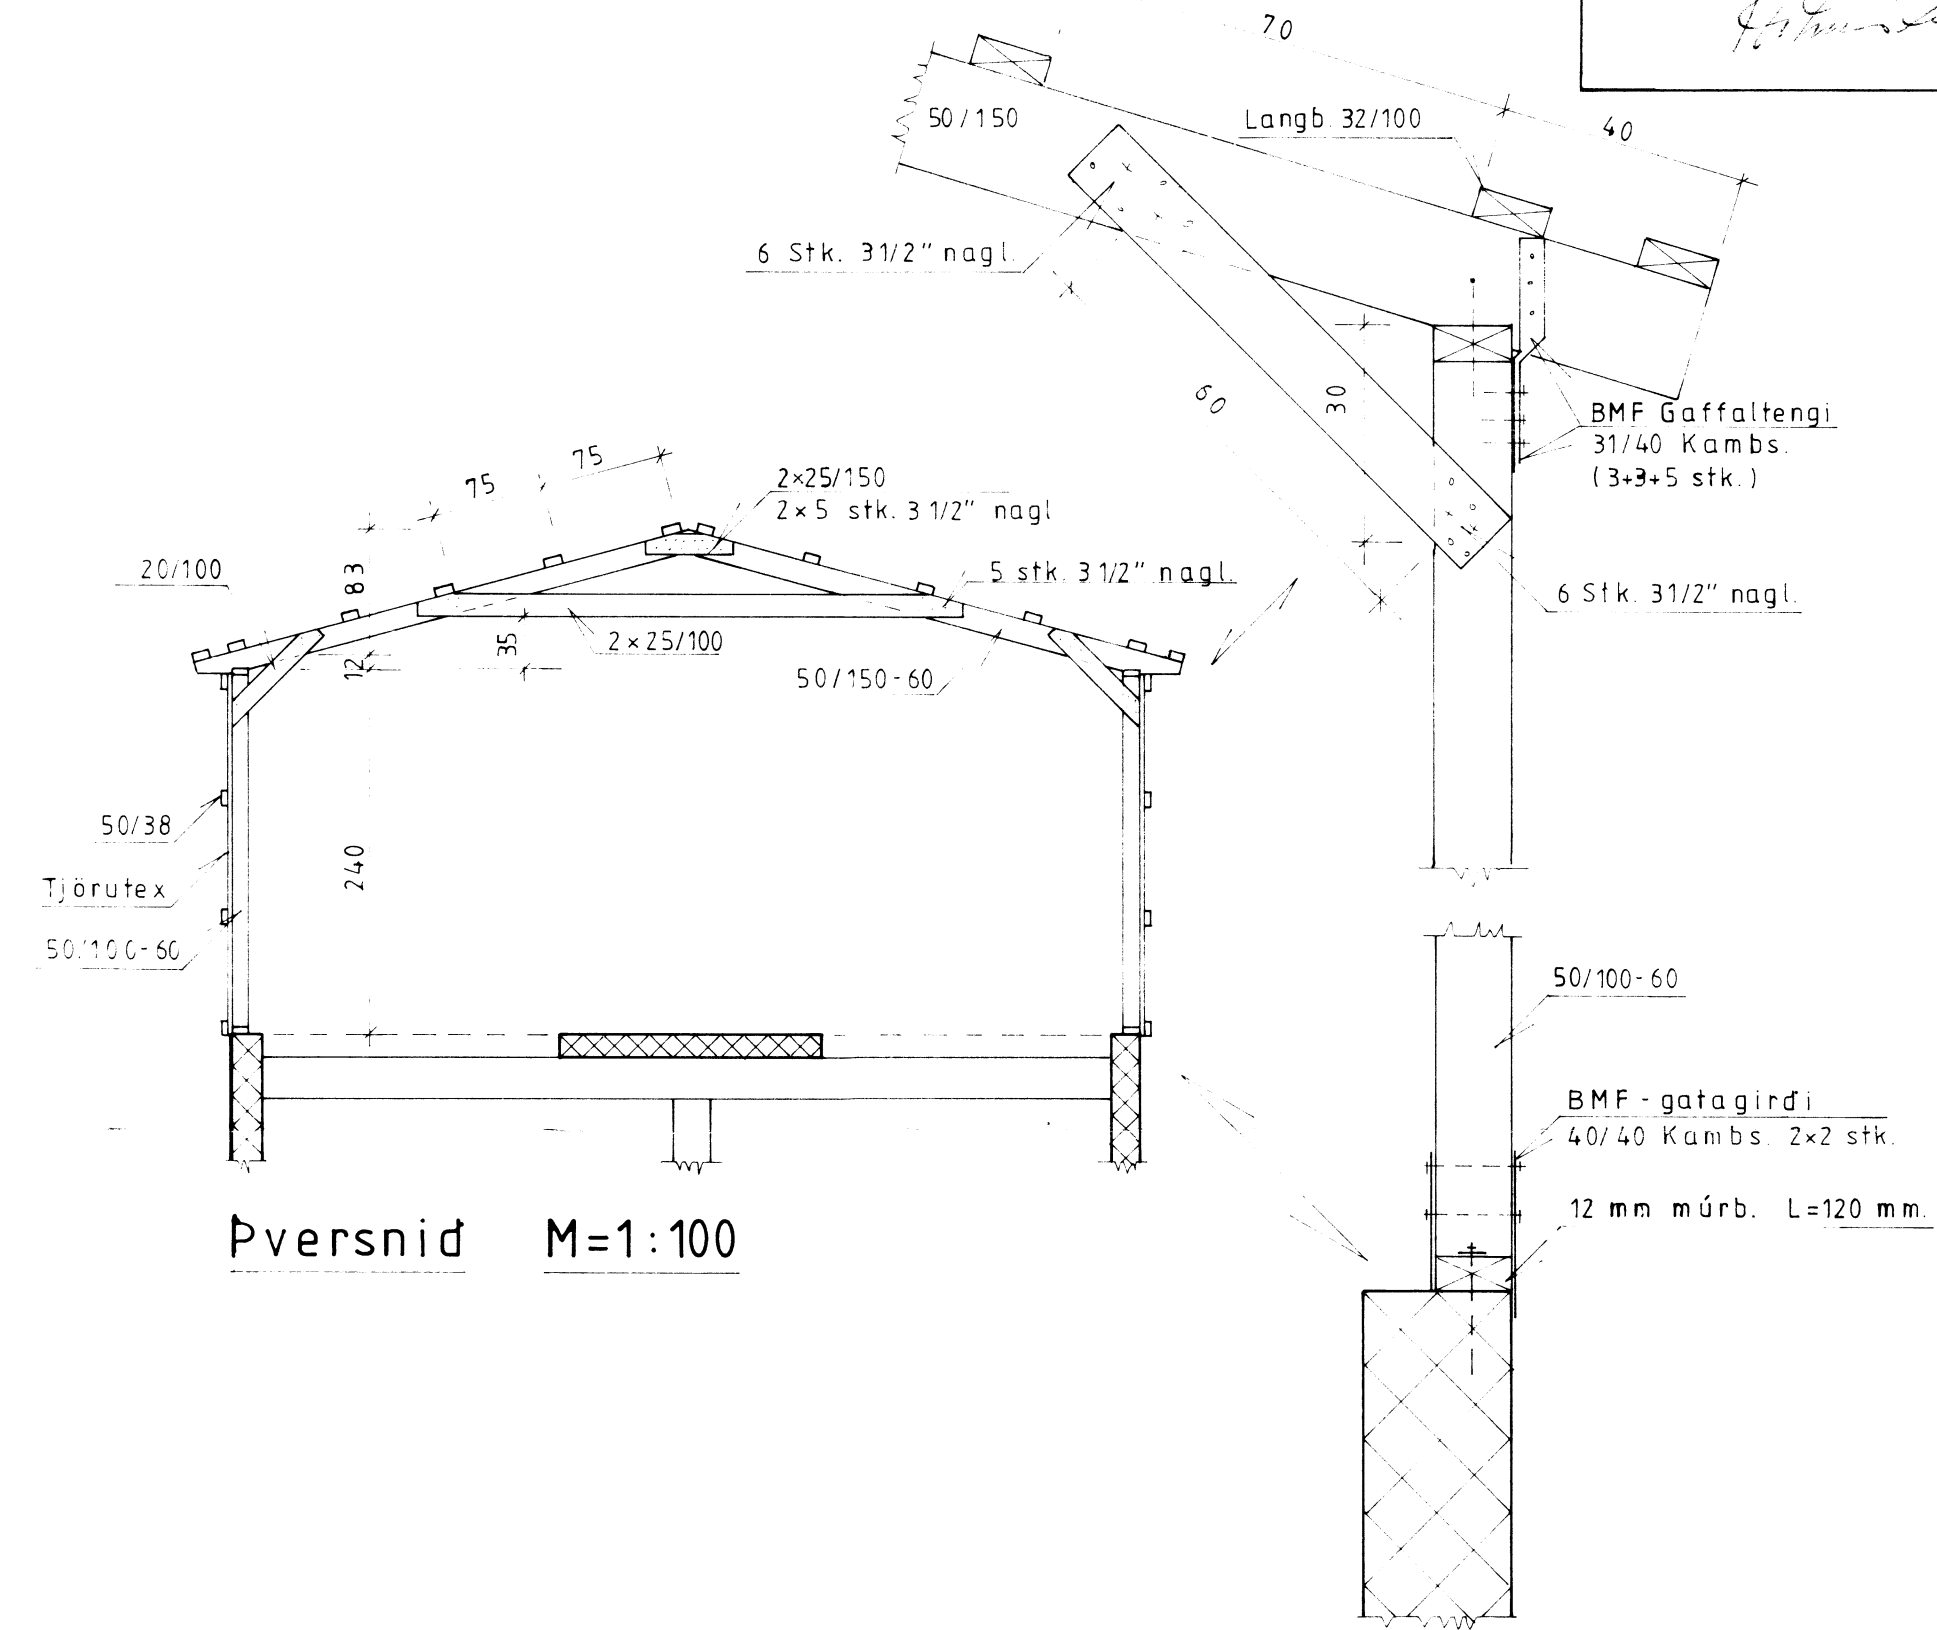

Pversnid M=1:100

Deili M=1:10