




Útlit Vestur 1:100

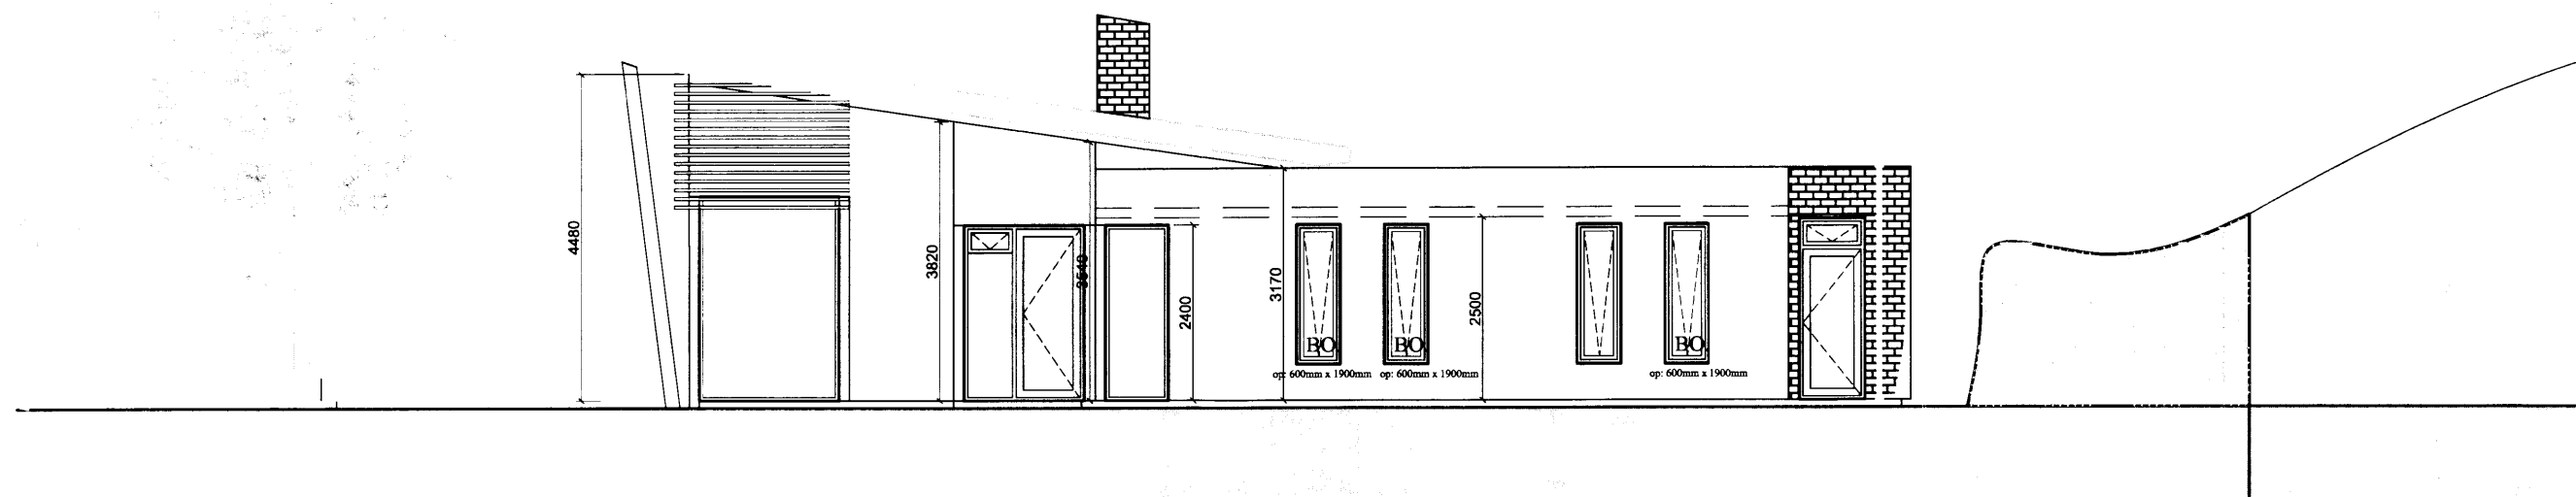


Útlit Norður 1:100

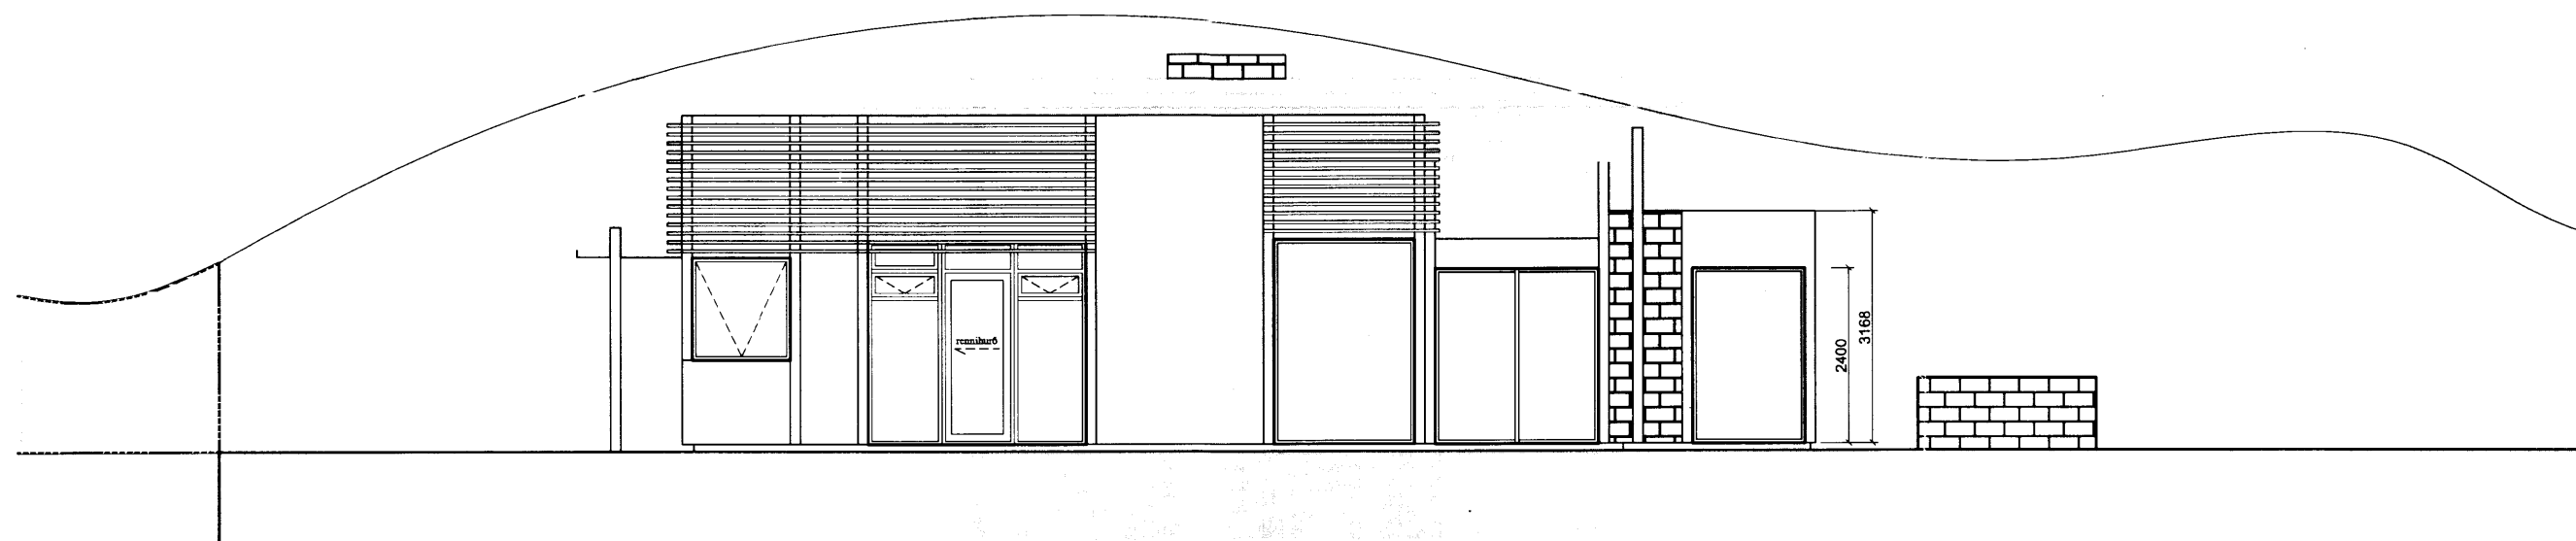

Útlit Austur 1:100

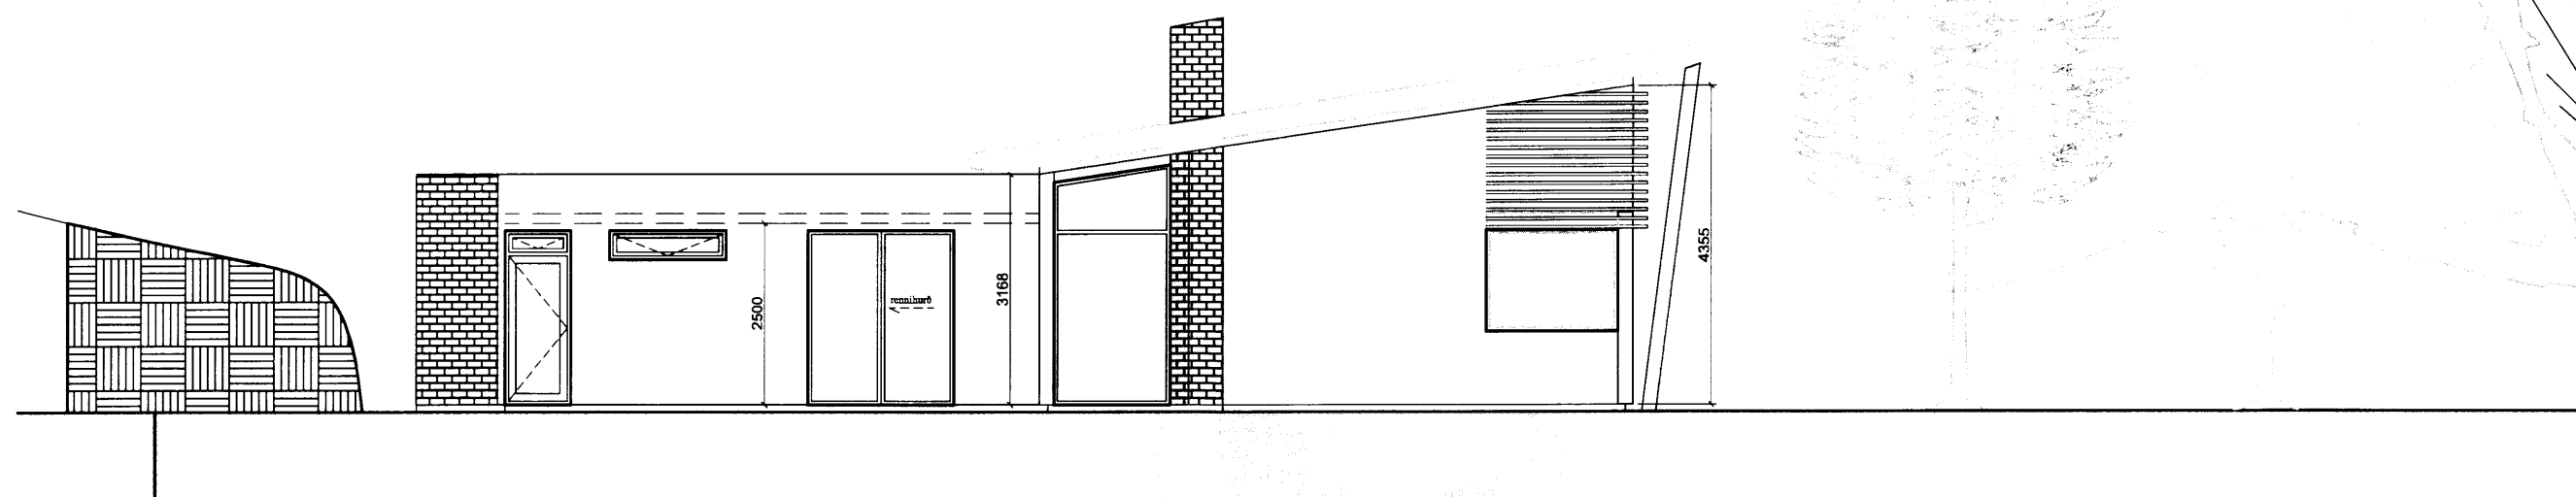

Útlit Suður 1:100

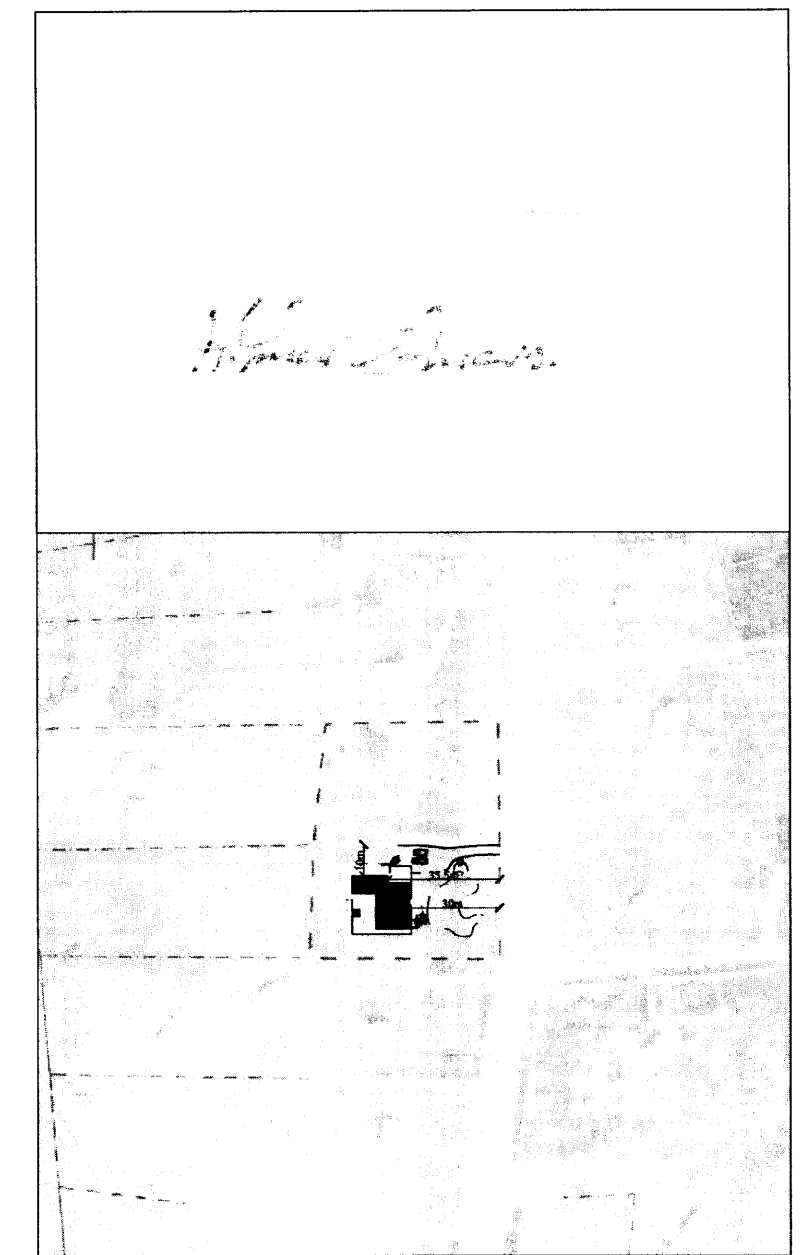

Verk:
Teikning:
Verkkaupi:
mælikvæði
teiknað
dagsetning

Þingvellir- Svínahlíð
Útlit
Frosti og Halldóra
1:100
GBS & HS
febrúar 2007



Skipholt 11-13
105 Spunasalur
Reykjavík

Hlédis Sveinsdóttir arkitekt FAÍ
Gunnar Bergmann Stefánsson arkitekt FAÍ

GSM:
E-mail:

hlédis: 899-3993
gunnar: 864-2282
disa@eon.is
gunnar@eon.is
www.eon.is

Öll afhót og afhittu teikningar, að hluta eða í heild, er háð skriflegu leyfi höfundar.

verk nr.	teikning nr.	nr. í setti
137	01.02	2/3