Frárennsli: Grunnmynd hæðar 1:50.

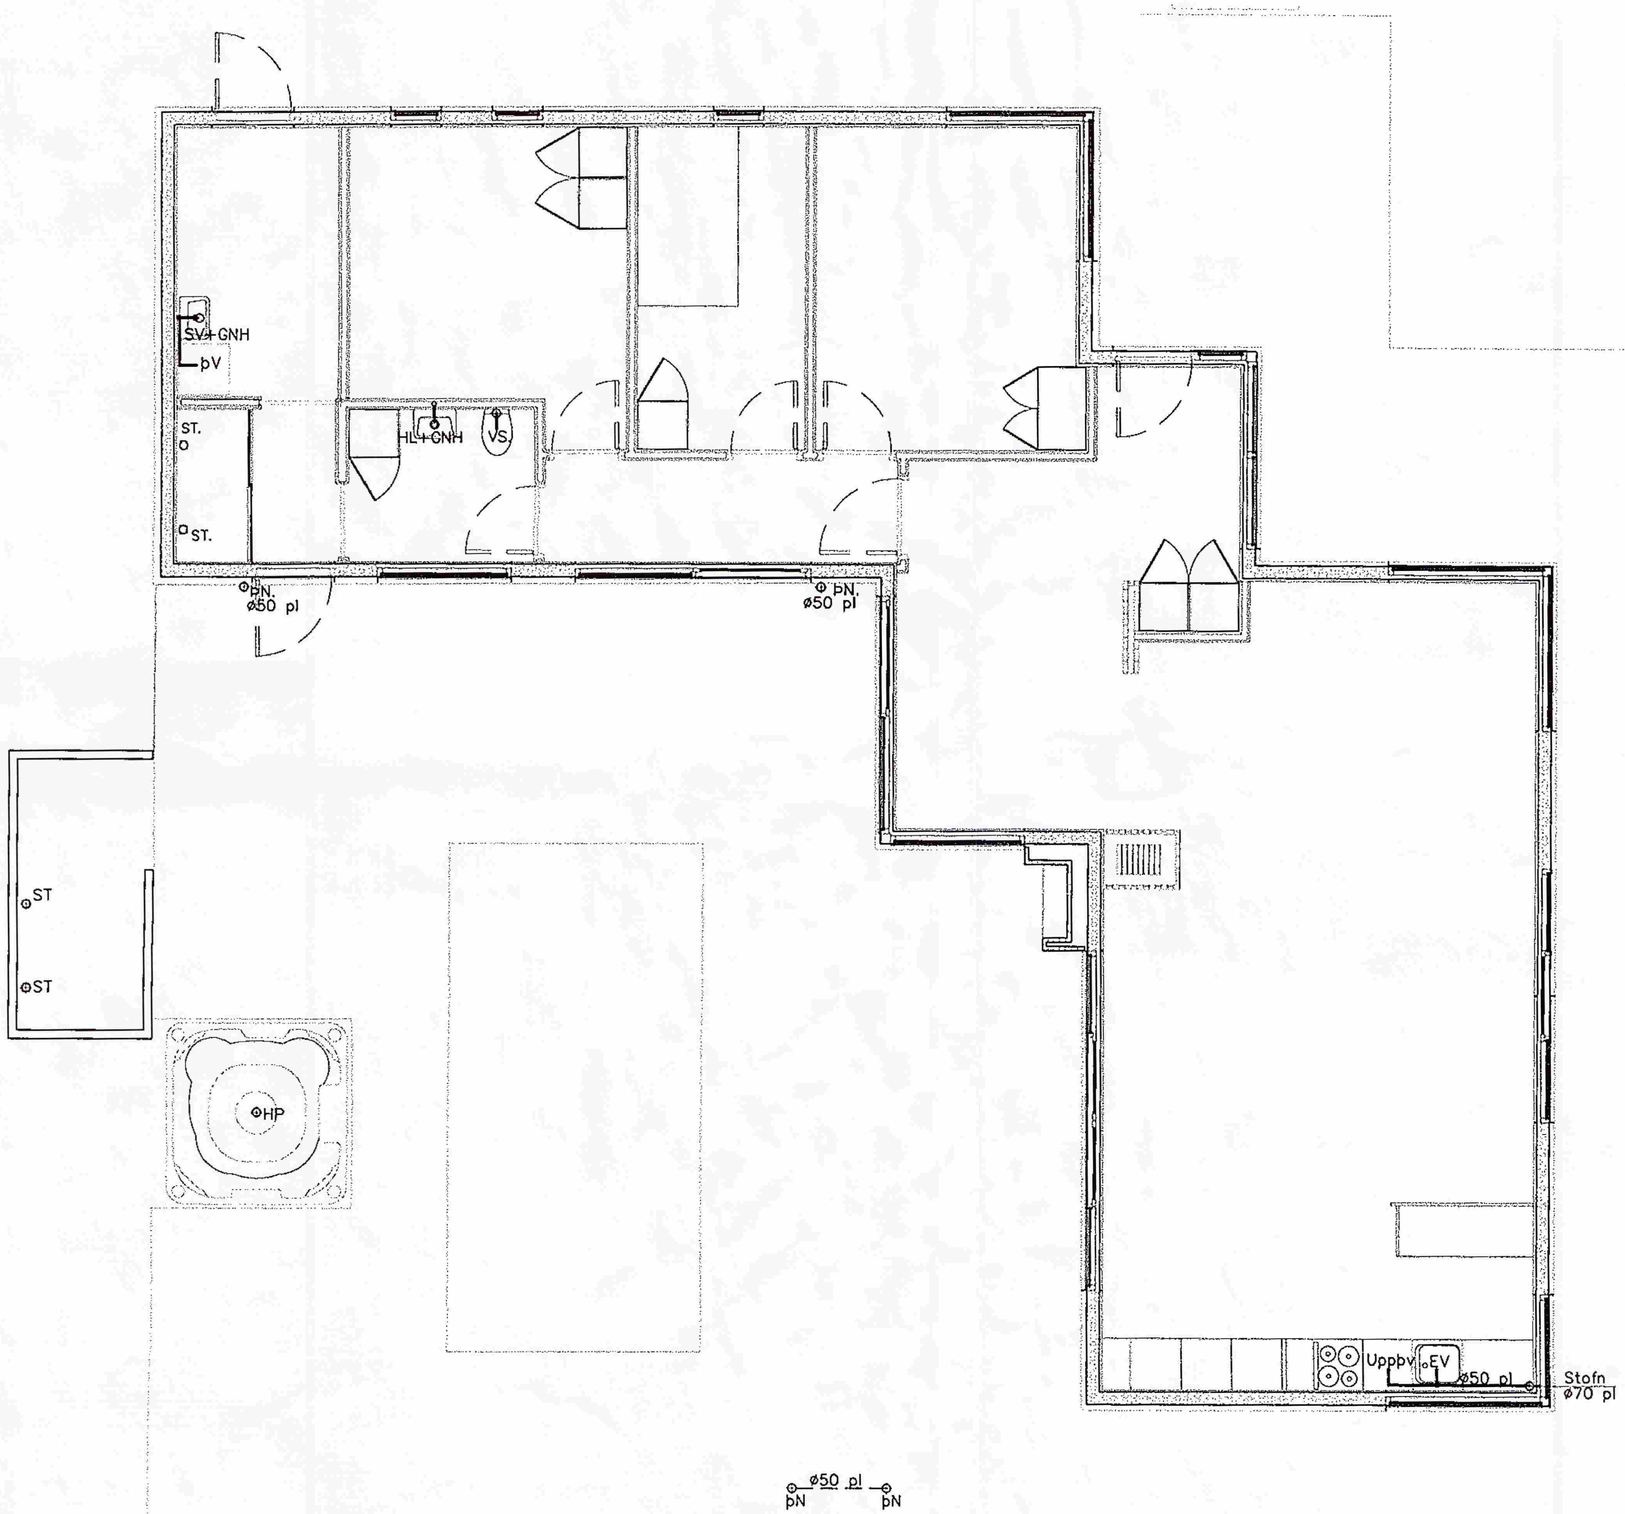

Samþykkt
30 MAI 2008
Byggingarfulltrúi uppsveita Árnessýslu

Skýringar:

TÓV

TEIKNISTOFAN ÓÐINSTORGI, VERKFRÆÐIDEILD ehf.
Óðinsgötu 7
101 Reykjavík
Netfang: tov@to.is
Sími: 510 2211 Fax: 510 2201

Verkefni: Sumarhús í Svínahlíð– Grafningi

Heiti: Frárennsli: Grunnmynd hæðar.

Hönnun: VÍFILL ODDSSON VERKFRÆÐINGUR
kt. 101237–3629 FVFÍ – FRV
GÚSTAF VÍFILSSON VERKFRÆÐINGUR
kt. 231163–5069 FVFÍ

Áritun aðalhönnuðar:

M. 1:50.
R. G.V.
T. J.S.
Dags. Maí 2007 Nr. 1161–2– 3