




SAMPYKKT
 11 MAJ 2010
Alyn Gylfason
 Byggingafræðni uppav. í mæssýslu og Flóahv.

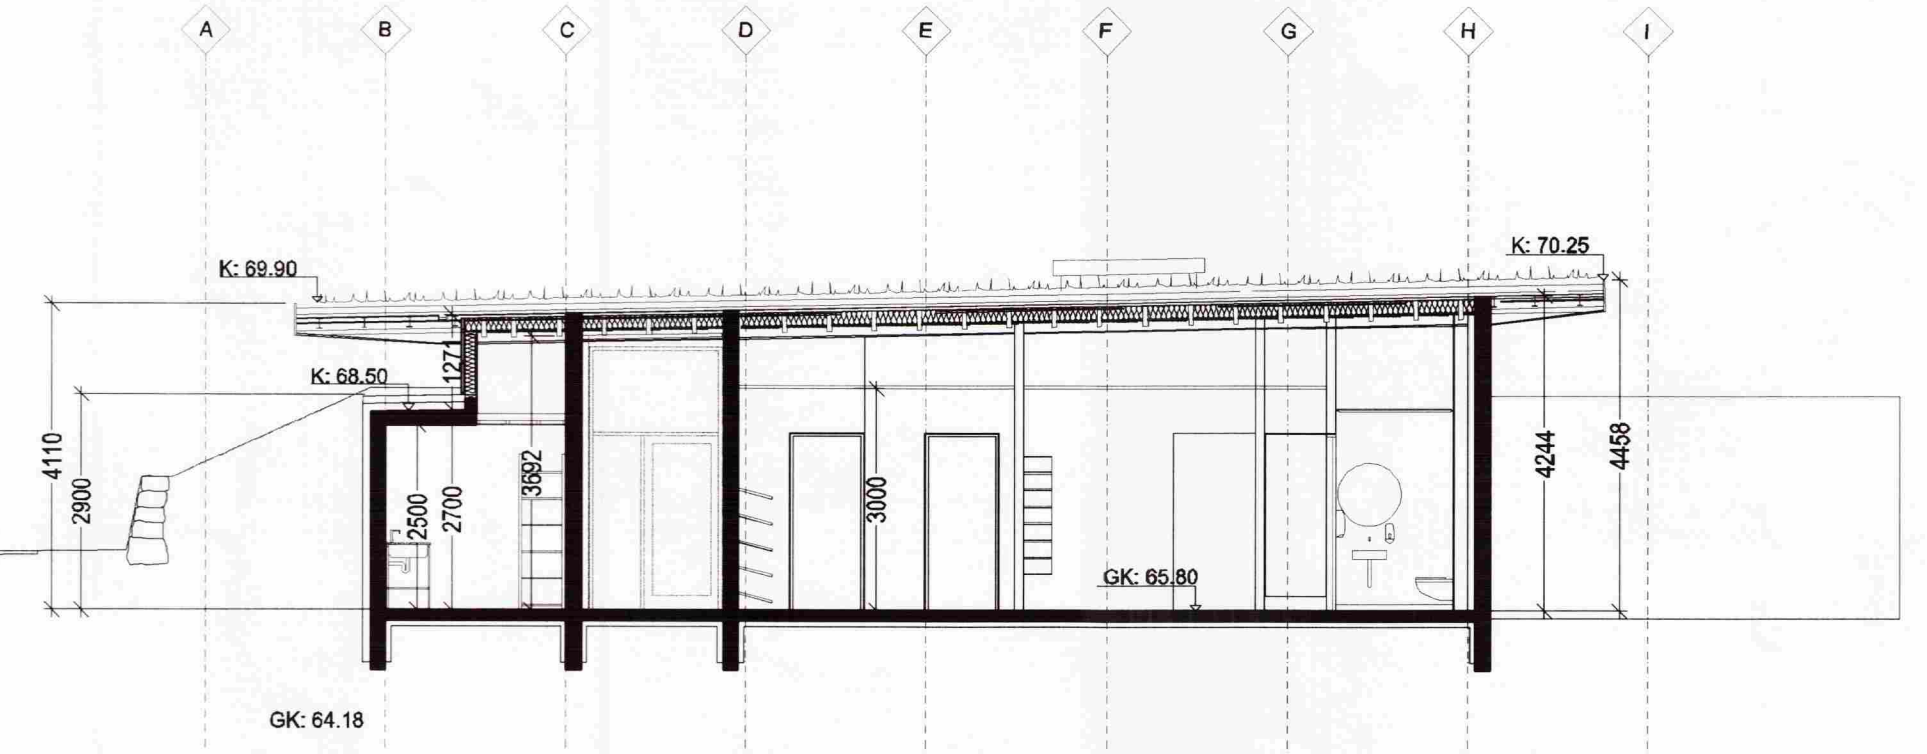


snið BB

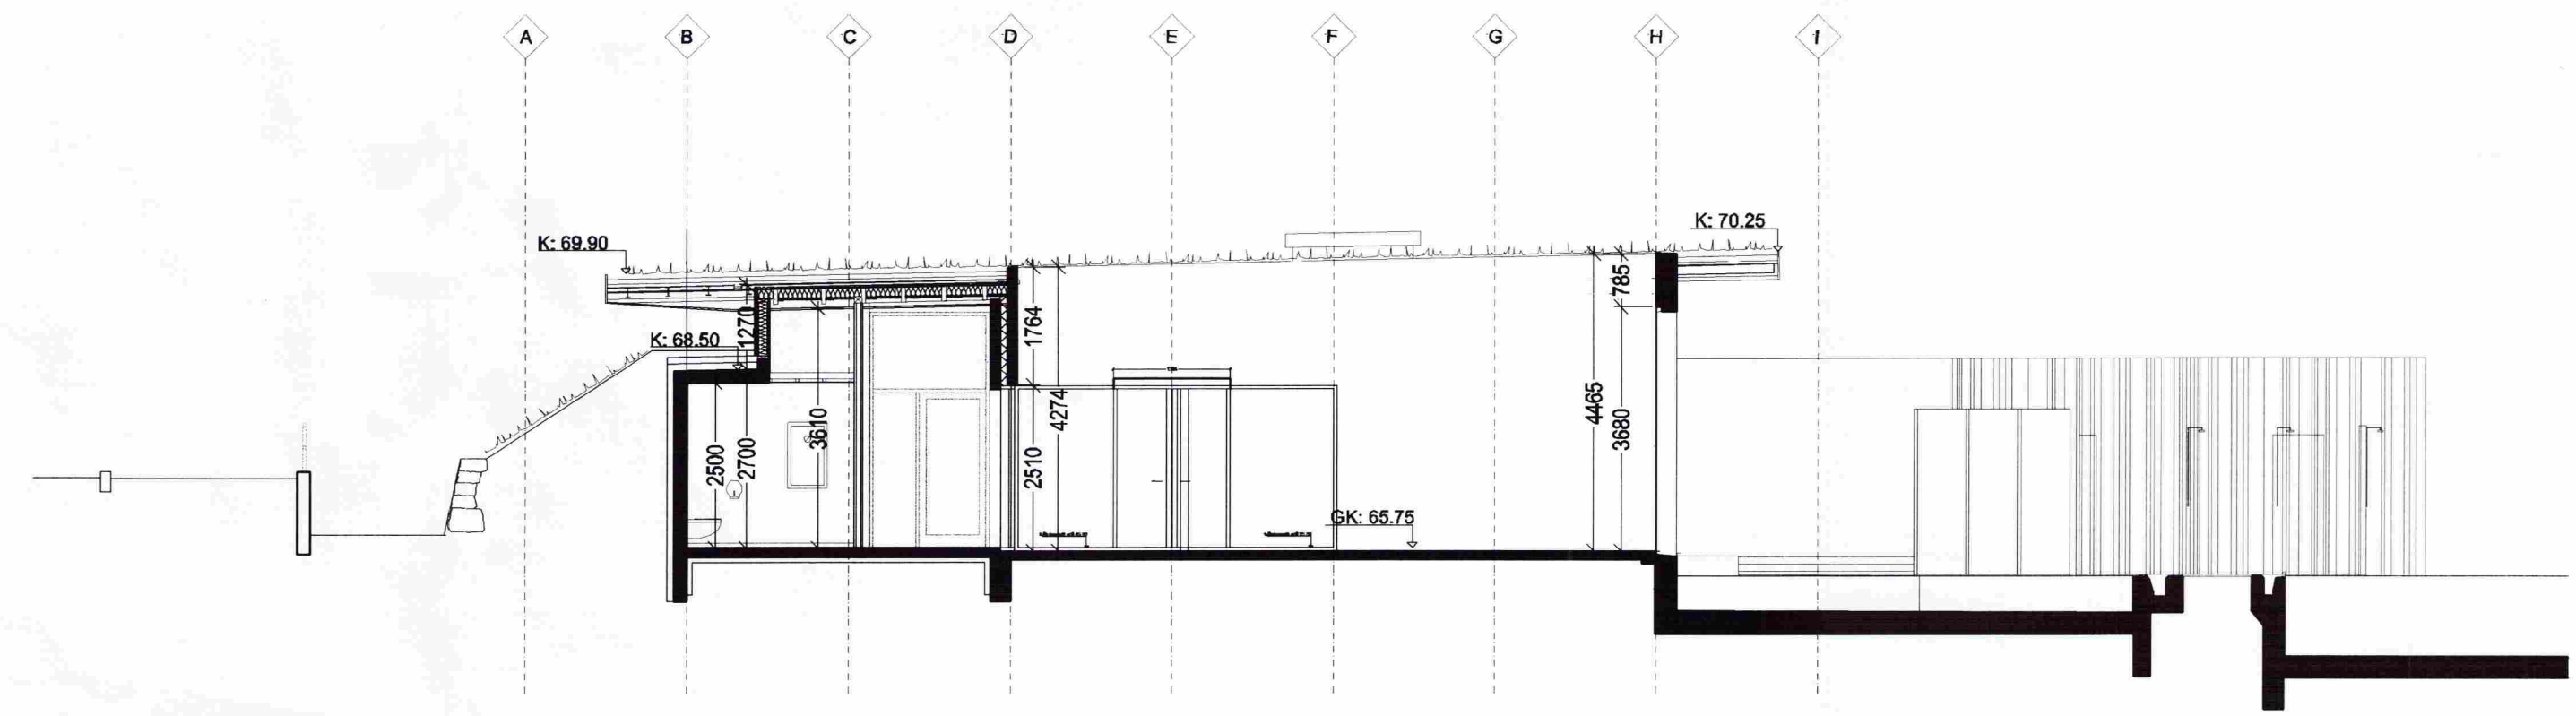


snið CC

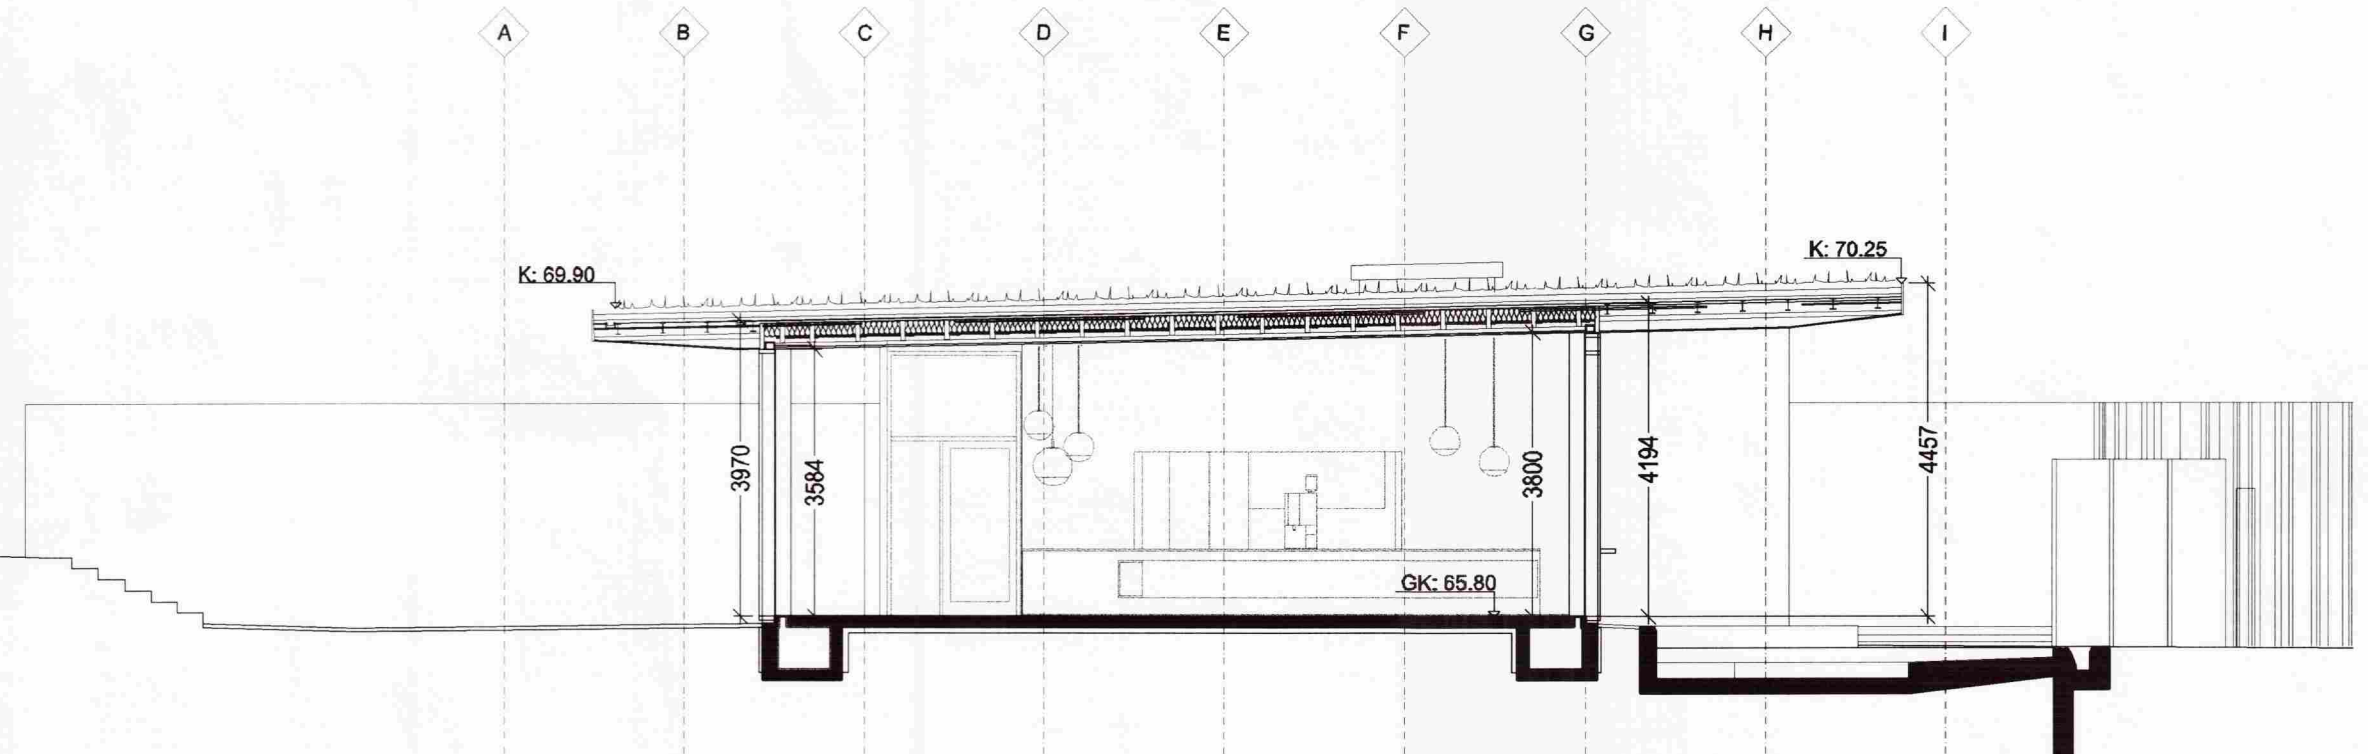


snið DD

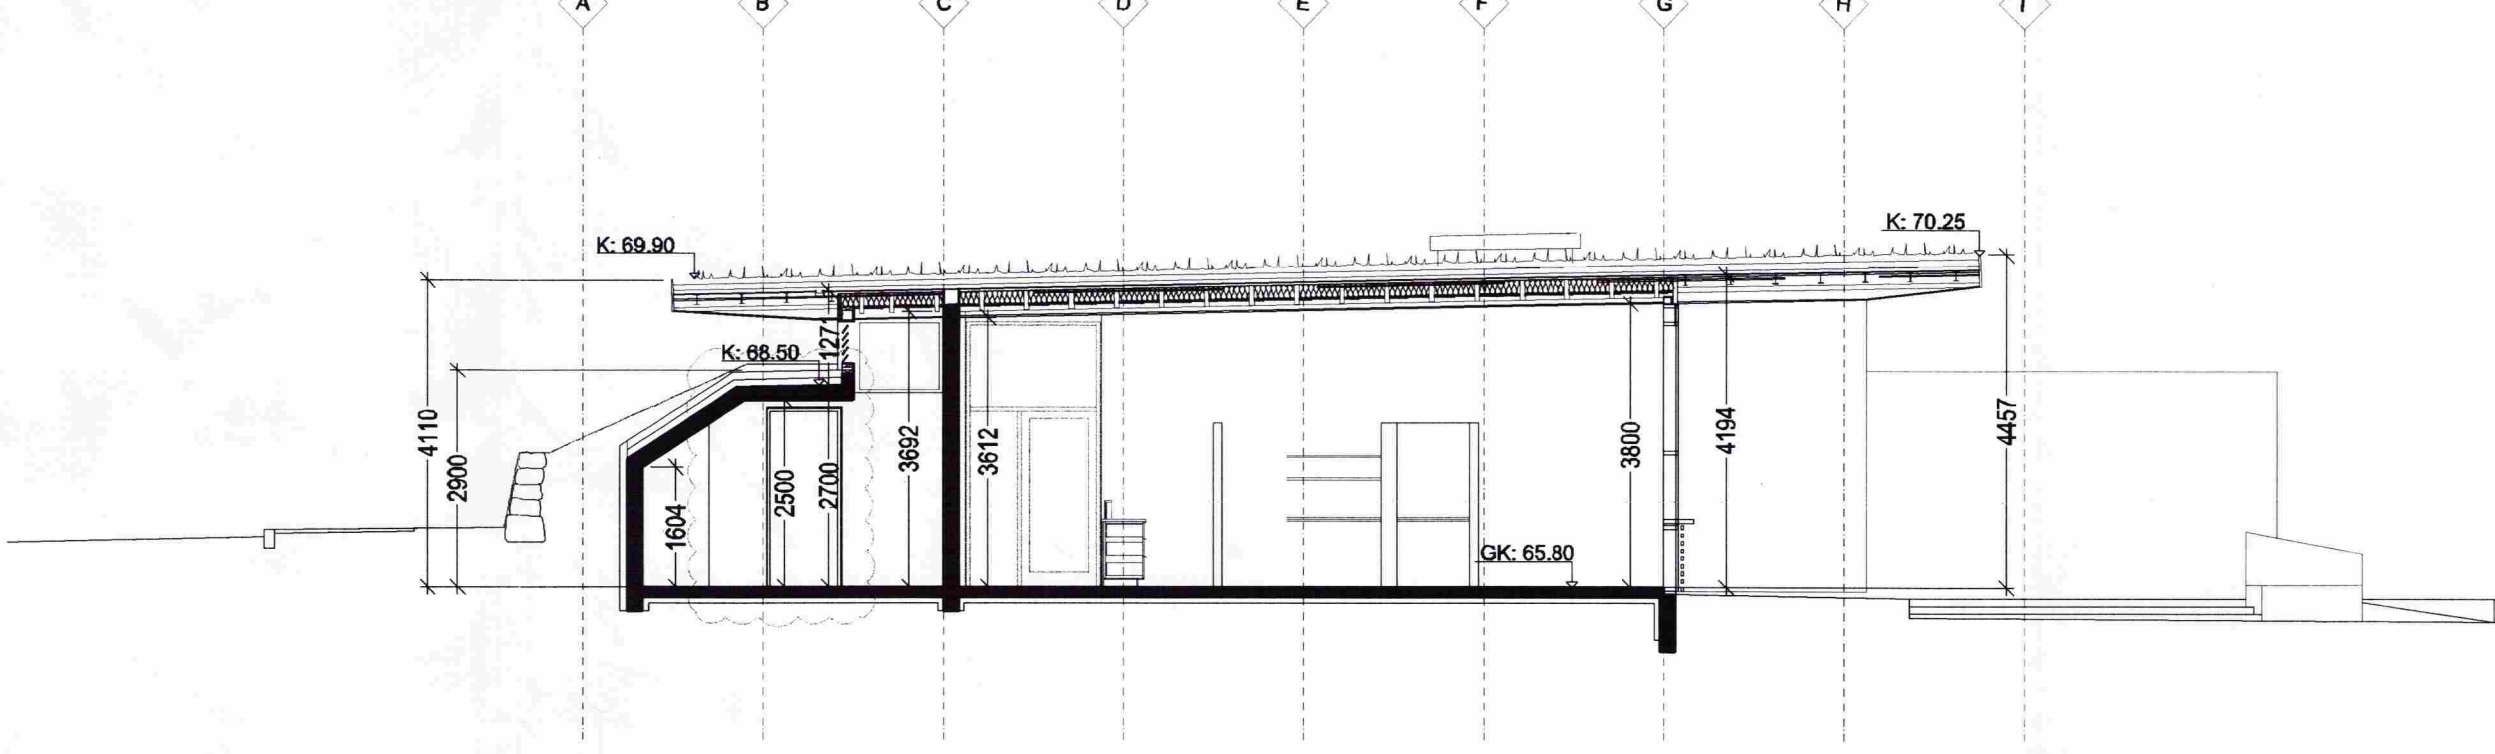

snið EE

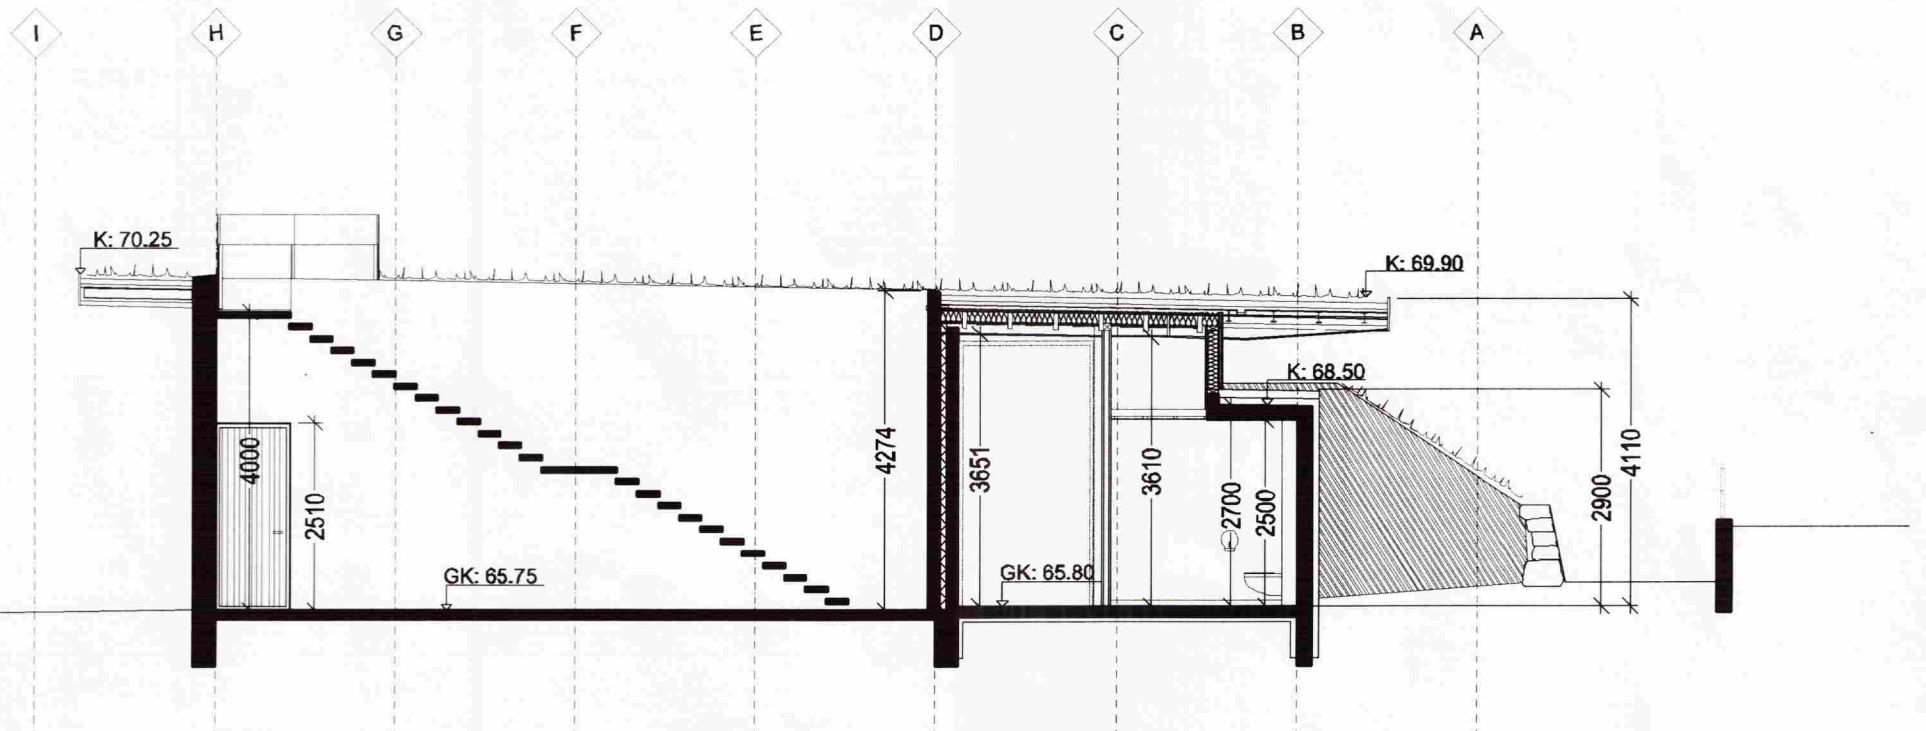

snið FF

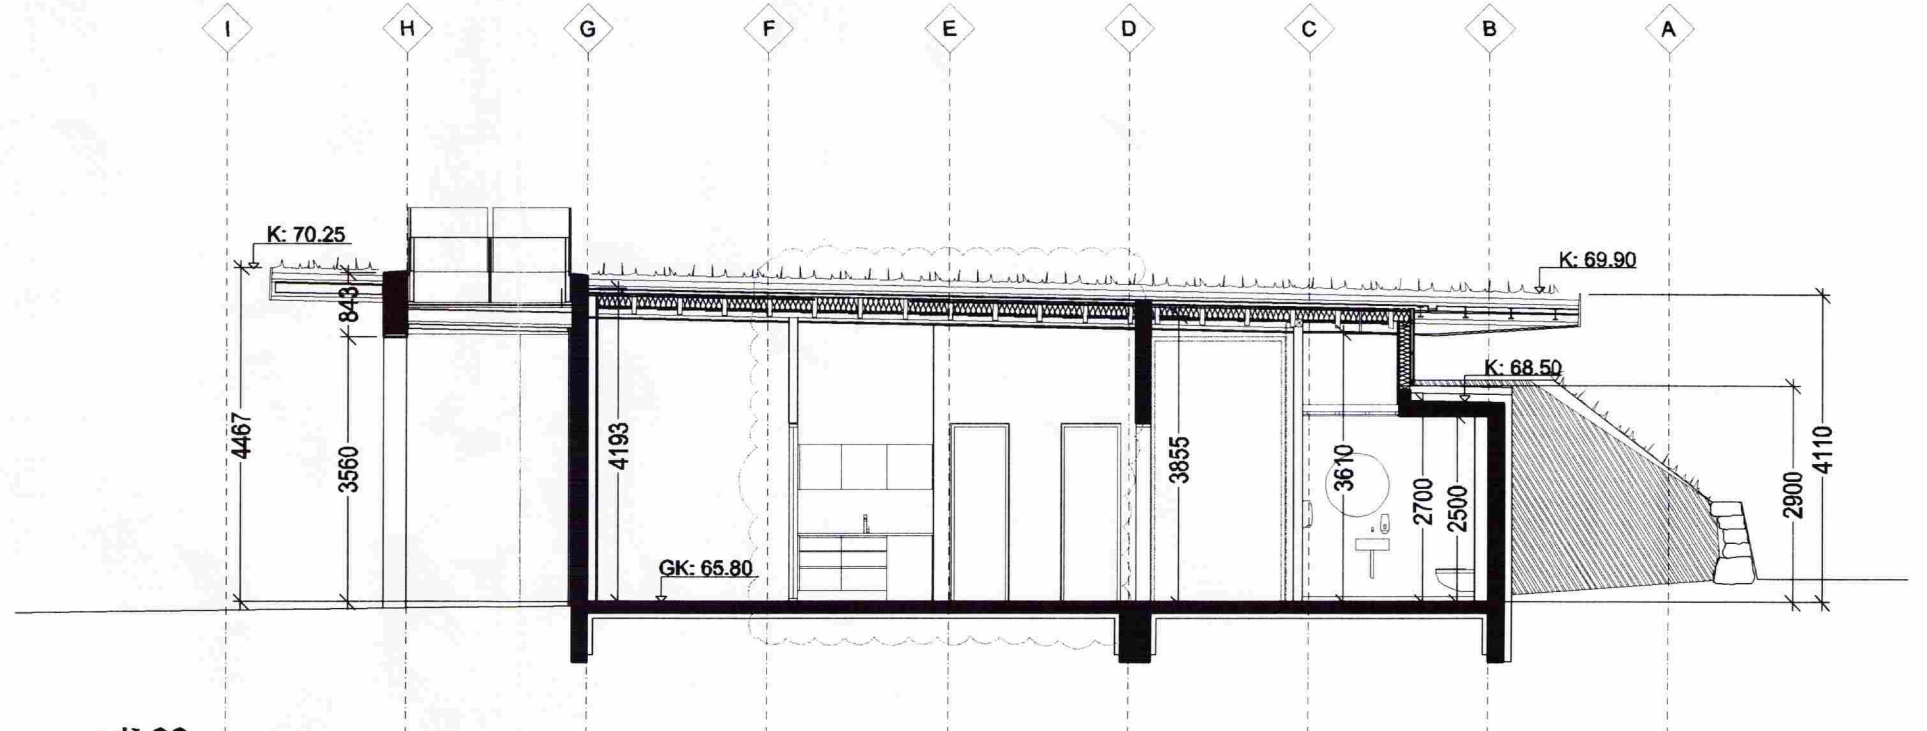

snið GG

GUFUBAÐIÐ LAUGARVATNI
 Geothermal Steam Bath

C 01.12.2010 Innvaggi og lagfæringer - sjá ský
 B 16.04.2010 ýmsar smábreytingar og lagfæringer - sjá ský
 A 1.12.2008 ýmsar smábreytingar og lagfæringer

BREYTA DAGSETNING DAGSETNING

STUDIO STRIK

Sigrður Ólafsdóttir

Sigrður Ólafsdóttir - arkitekt FAJ K: 071070 5069
 Húða Ábráttastad - innanháskartitekt K: 141074 4909
 Finnur Björgvinsson - arkitekt FAJ K: 290845 3109
 Hilmur Þ. Björnsson - arkitekt FAJ K: 180846 3069

á stofunni arkitektar
 Borgartúni 10 í h.c. Sími 021 460 0000 @stufunni.is

Gufubað við Laugarvatn
 Snið

DAGSETNING 06.12.2007 TITILL SÍÐI KLASSI 1:100
 VORUNÁMUR 2007-10-11 TITILLNÁMUR A-0.101 BREYTA C