Grunnmynd frárennslislagna, mkv. 1.50

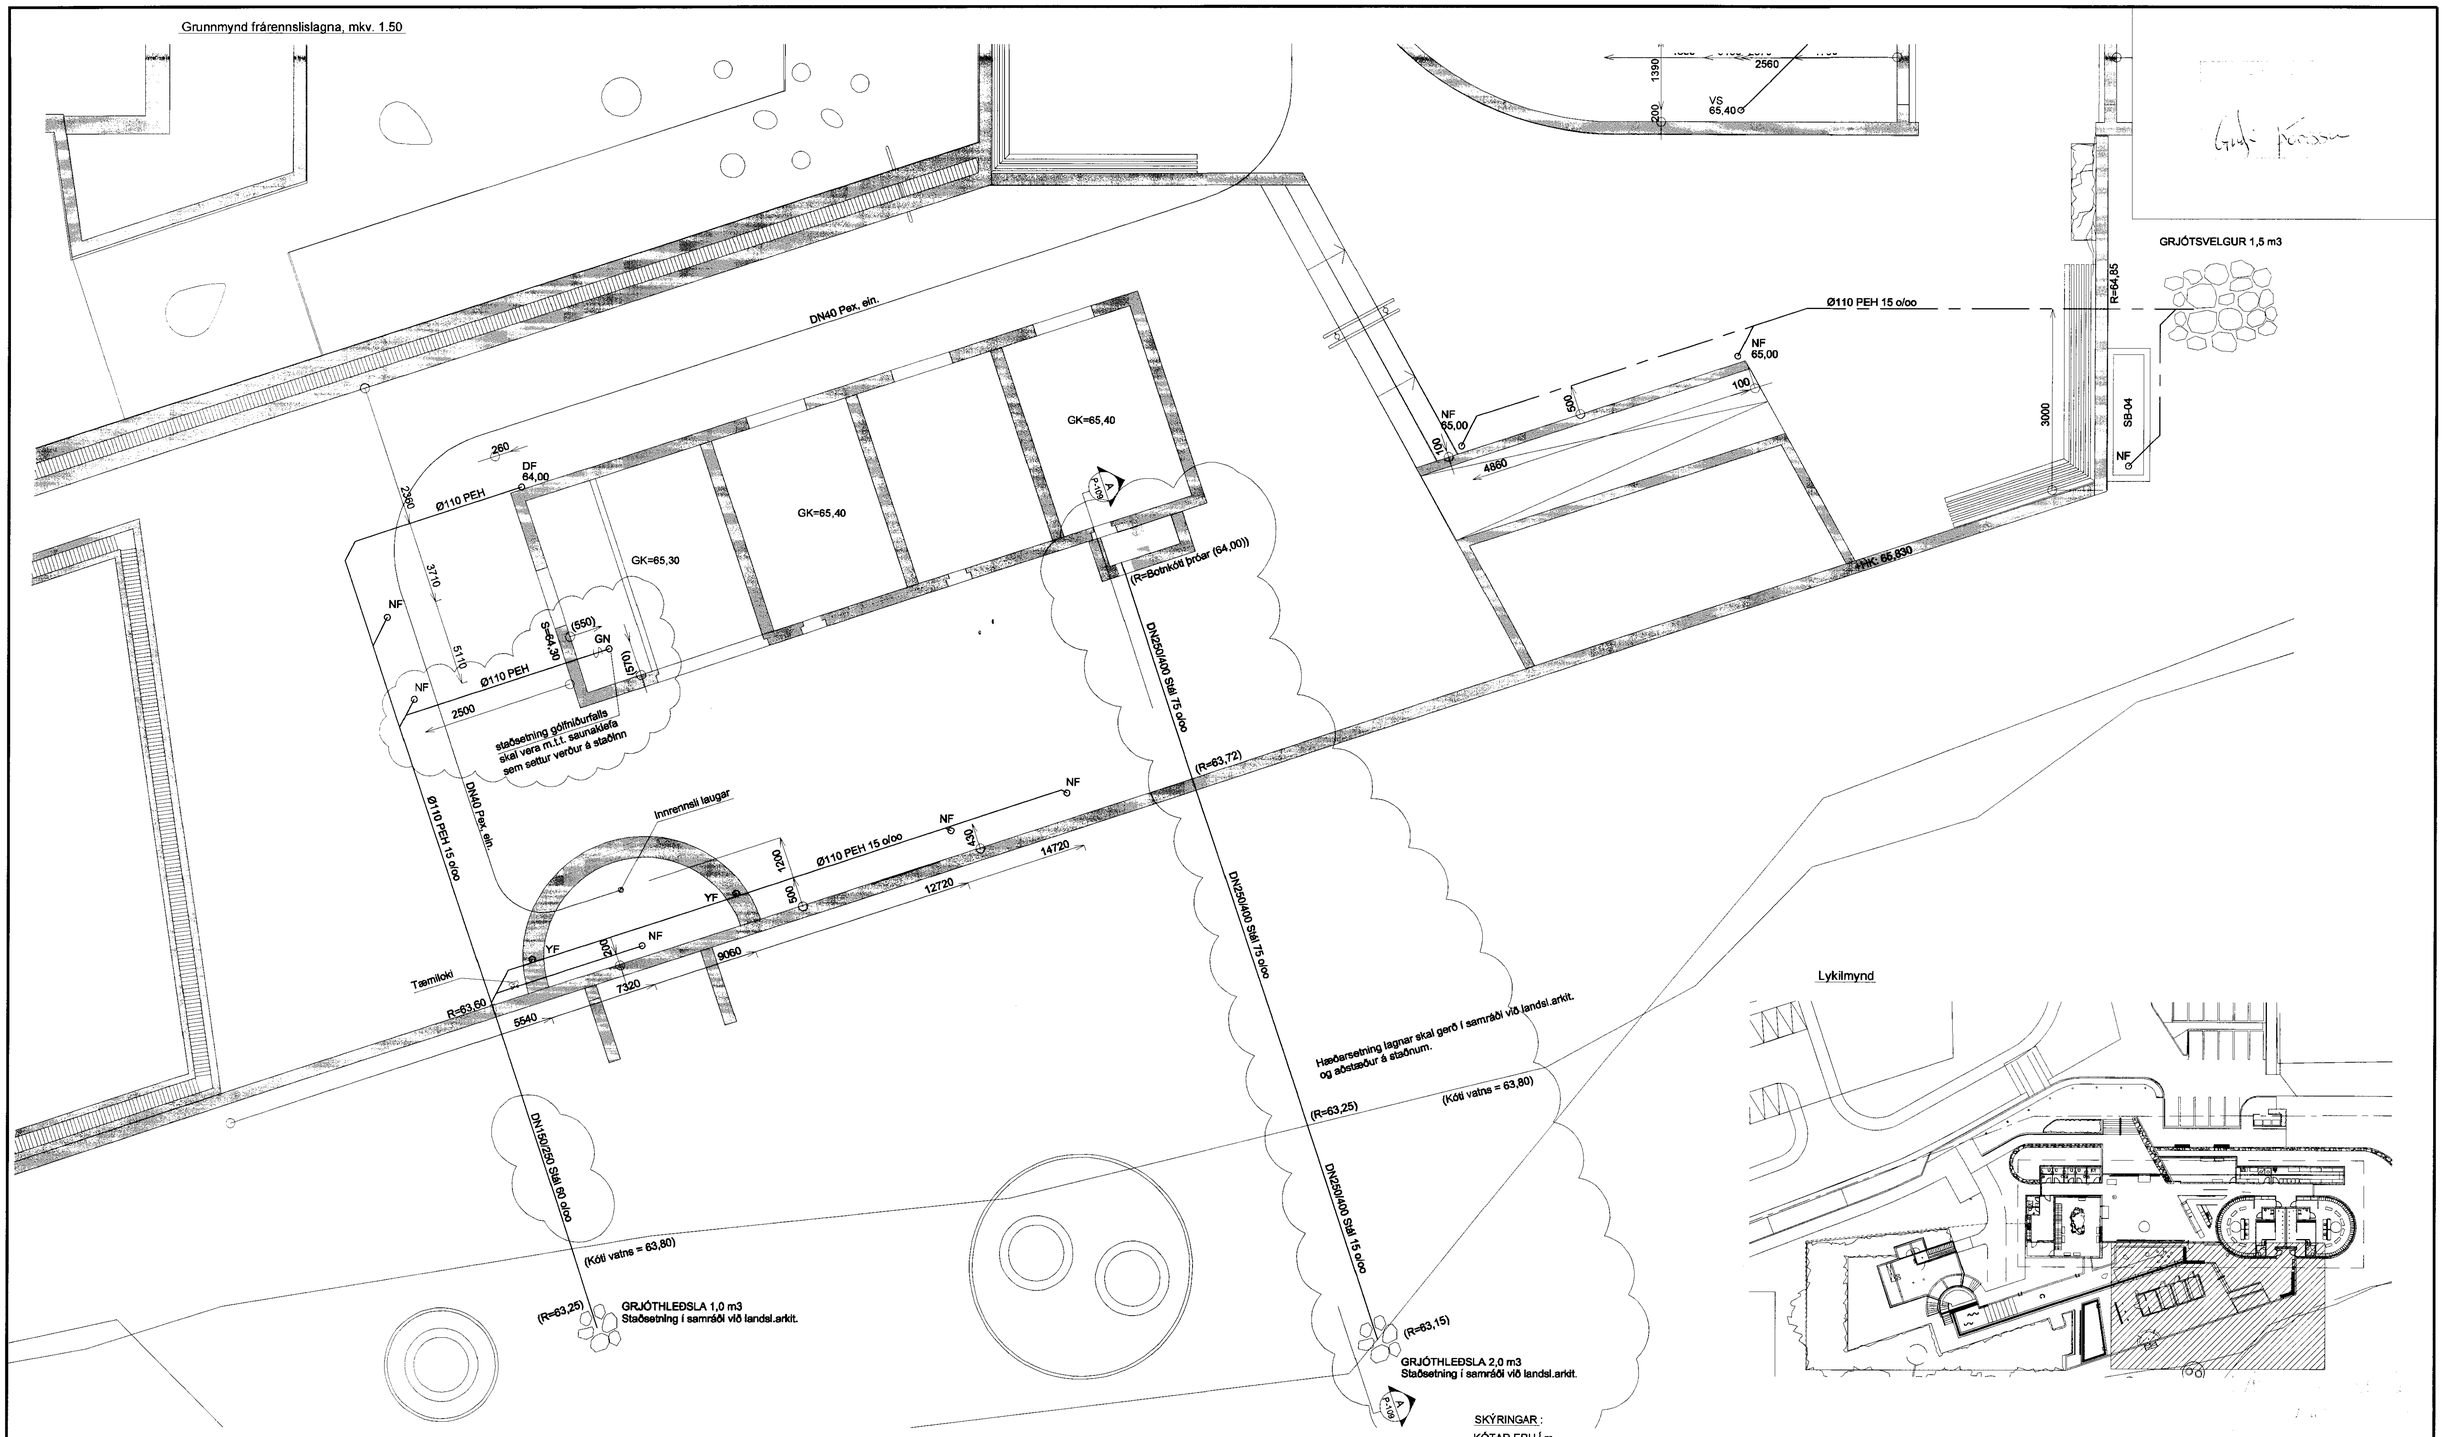

Lykilmynd

SKÝRINGAR :

KÓTAR ERU Í m.
ÖNNUR MÁL ERU Í mm

SJÁ ALMENNAR SKÝRINGAR Á TEIKNINGU P-000

EFNISGÆÐI:

FRÁVEITULAGNIR Í JÖRÐU SKULU VERA ÚR PEH PLASTI,
OG ÖLL SAMSKEYTI SOÐIN SKV. FYRIRMÆLUM FRAMLEIÐANDA.

JARÐVATNSLAGNIR SKULU GERÐAR ÚR Ø160 mm RAUFUÐUM PEH RÖRUM
AÐ OG YFIR PÍPURNAR SKAL FYLLT MÉÐ GRÓFRI MÖL (2-20 mm).

LAGNIR INNANHÚSS SKULU VERA ÚR VIÐURKENNDU PLASTI (PP) TIL
NOTKUNAR INNANHÚSS.

LAGNING OG MEÐFERÐ EFNISINS SKAL VERA Í SAMRÆMI VIÐ ÁKVÆÐI
BYGGINGAREGLUGERÐAR OG ÞEIRRA STAÐLA SEM HÚN VÍSAR TIL,
Þ.M.T. ÍST 67 OG DS-439

Nr.	Dags.	Breyting.	Samþ.
-	-	-	-
-	-	-	-
-	-	-	-
B	29.10.2010	Fráveitulögnum frá gufuhver, sturtum o.fl. útl Laugarvatn breytt, gólfniðurfallá og lögn bætt við	BIS
A	07.06.2010	Vinnuteikning	-

Frumsteerð blaðs	Minnkað í mkv.1:2	Mkv.:	Dags.:	Verk.nr.:	Teikn.nr.:
A:1	A:3	1:50	16.04.2010	VS079192	P-108
			Hannað: BIS	Teiknað: BIS	Yfirf.: BG

VERKFRÆÐISTOFA SUÐURNESJA
Vikurbraut 13, 230 Reykjanesbæ
Sími: 4 200 100, Fax: 4 200 111
Veffang: http://www.vss.is
Netfang: vs@vss.is

Gufubaðið Laugarvatni
Bláskógabyggð

Lagnir
Fráveitulagnir

Samþ: kt.090856-3249

Samræmingarhönnuður: