


Lykilmynd

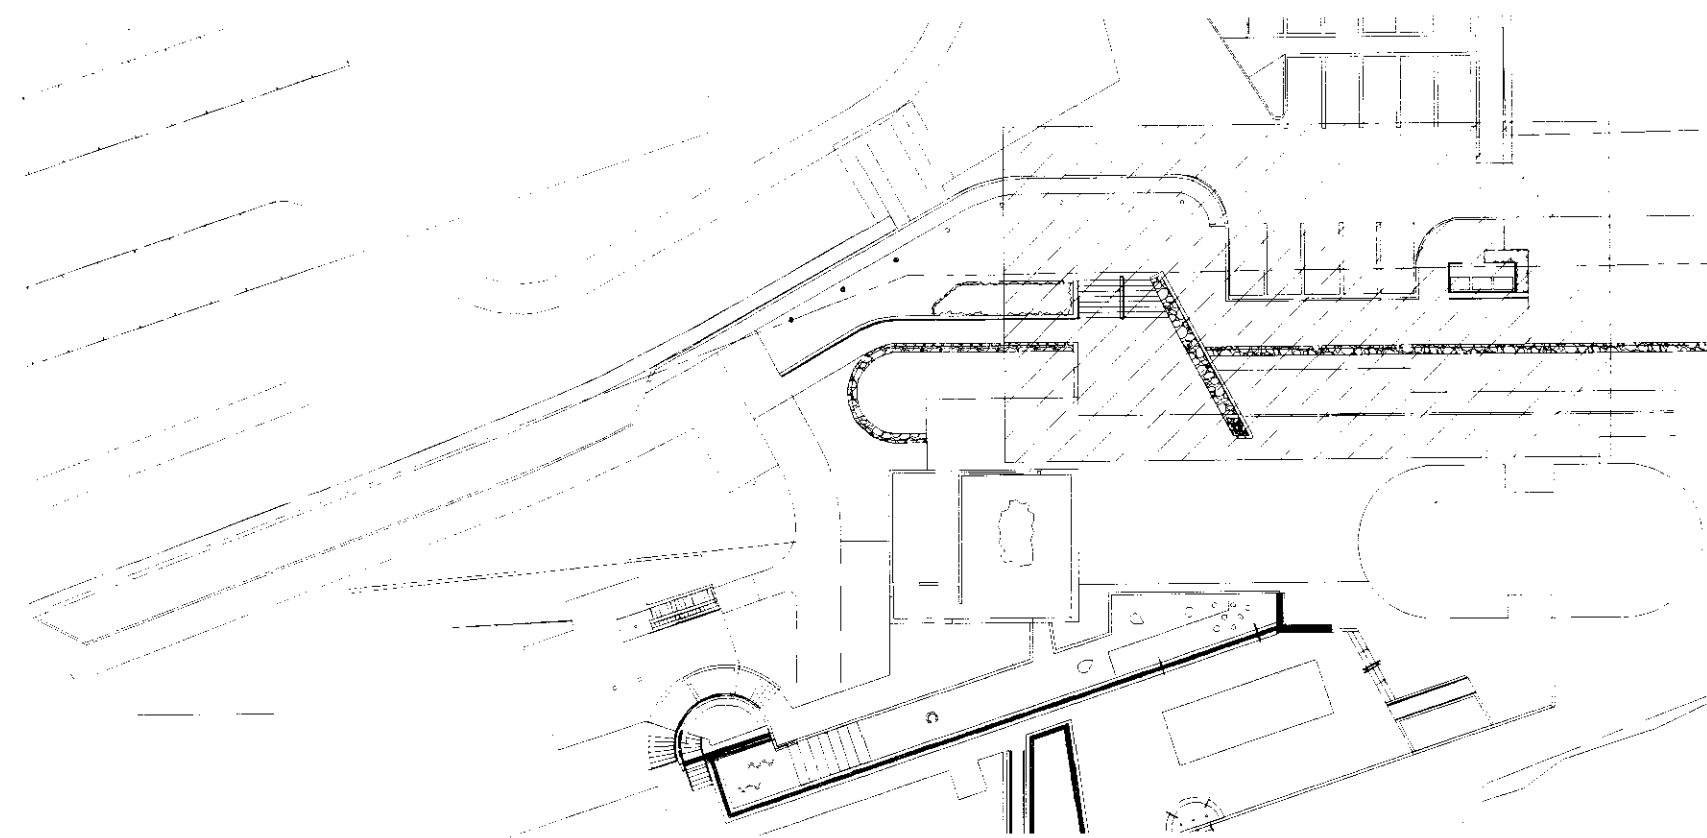

VINNUTEIKNING
16. Júní 2010

SKÝRINGAR:

Lagnaefni skal vera vottað.

Snjóbræðsluslúsingur skulu vera úr hitapölnu plasti, PPr DN20 mm og Al-PEX DN15 mm í steiptum tröppum, lagðar með 200-250 mm millibili. Hæð frá flataryfirborði og undir pípu skal vera í samræmi við yfirborð, sjá nánar á teikningu nr. P-410.

Lagning og meðferð efnisins skal vera í samræmi við ákvæði byggingareglugerðar og þeirra staðla sem hún vísar til þ.m.t. ÍST-67 og DS-439.

Sjá almennar skýringar á teikningu nr. P-000 og P-410.

Kótar eru í m.

Önnur mál eru í mm.

Frumsýndar biðir		Minnnað / mkr. 1:2		Mín. 1:50		Dags: 16.04.2010		Verk.nr.: VS079192		Teikn.nr.: P-405	
A 1		A 3				Hannað: B/S		Teknið: B/S		Yfir: BG	
VERKFRÆÐISTOFA SÚÐURNESJA Víkurbraut 13, 230 Reykjanesbæ Sími: 4 200 100, Fax: 4 200 111 Vefang: http://www.vss.is Netfang: vs@vss.is						Gufubaðló Laugarvatni Bláskógabyggð Lagning Snjóbræðslulagnir, grunnmynd					
Samþ.: <i>Rannveig Guðlaug</i>						Samræminguábyrgð: <i>Guðmundur Ólafsson</i>					