




CANDYKITT  
 17. OKT. 2012  
*Alþjóðlegur*  
 Hönnun og útskýringar

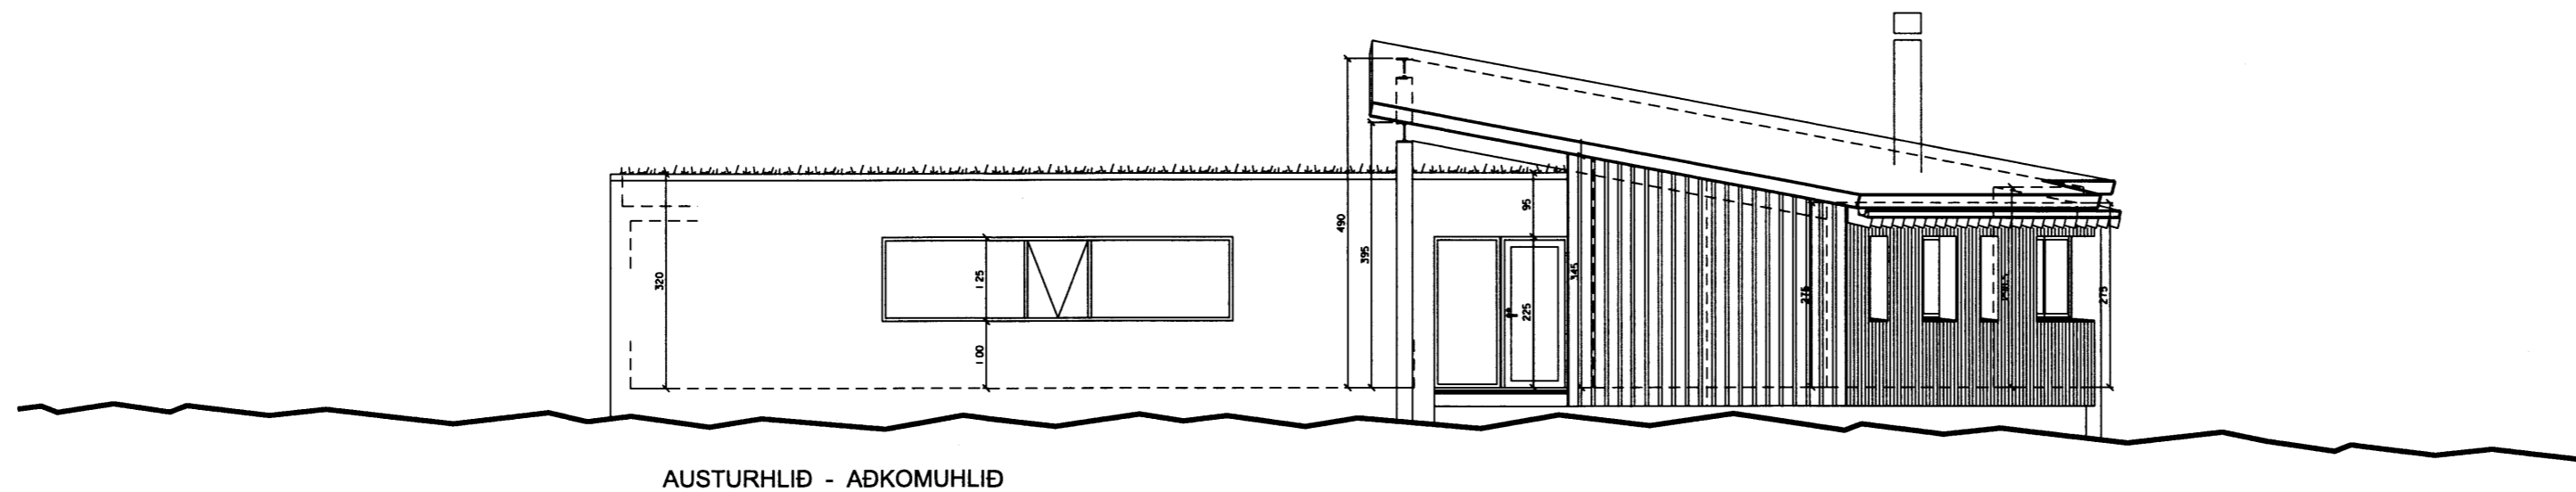

AUSTURHLIÐ - AÐKOMUHLIÐ

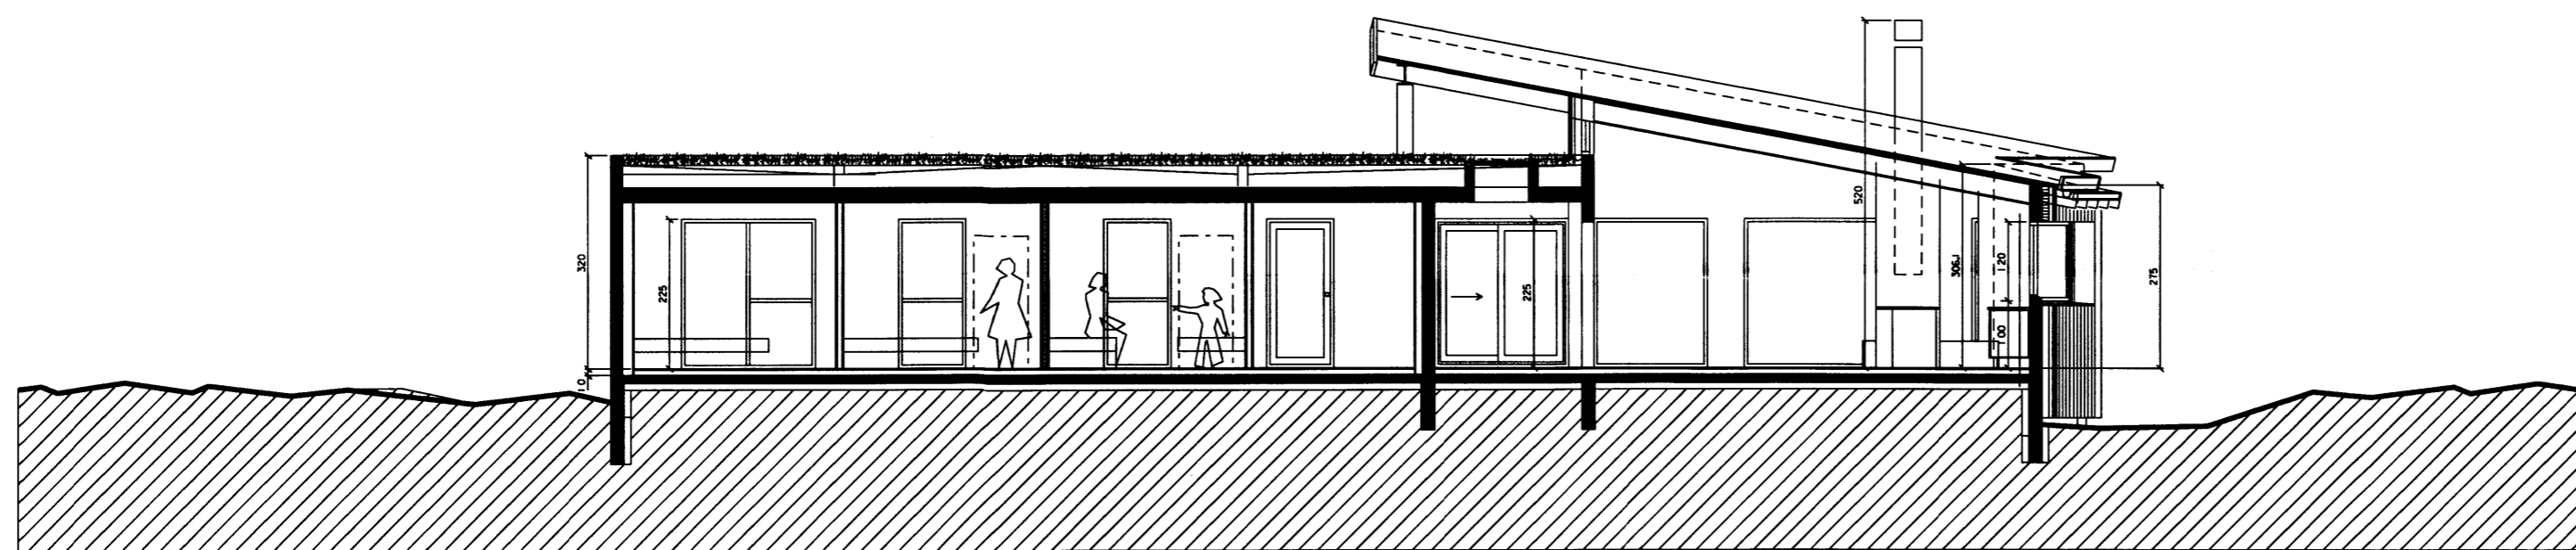

SKURÐUR A - A

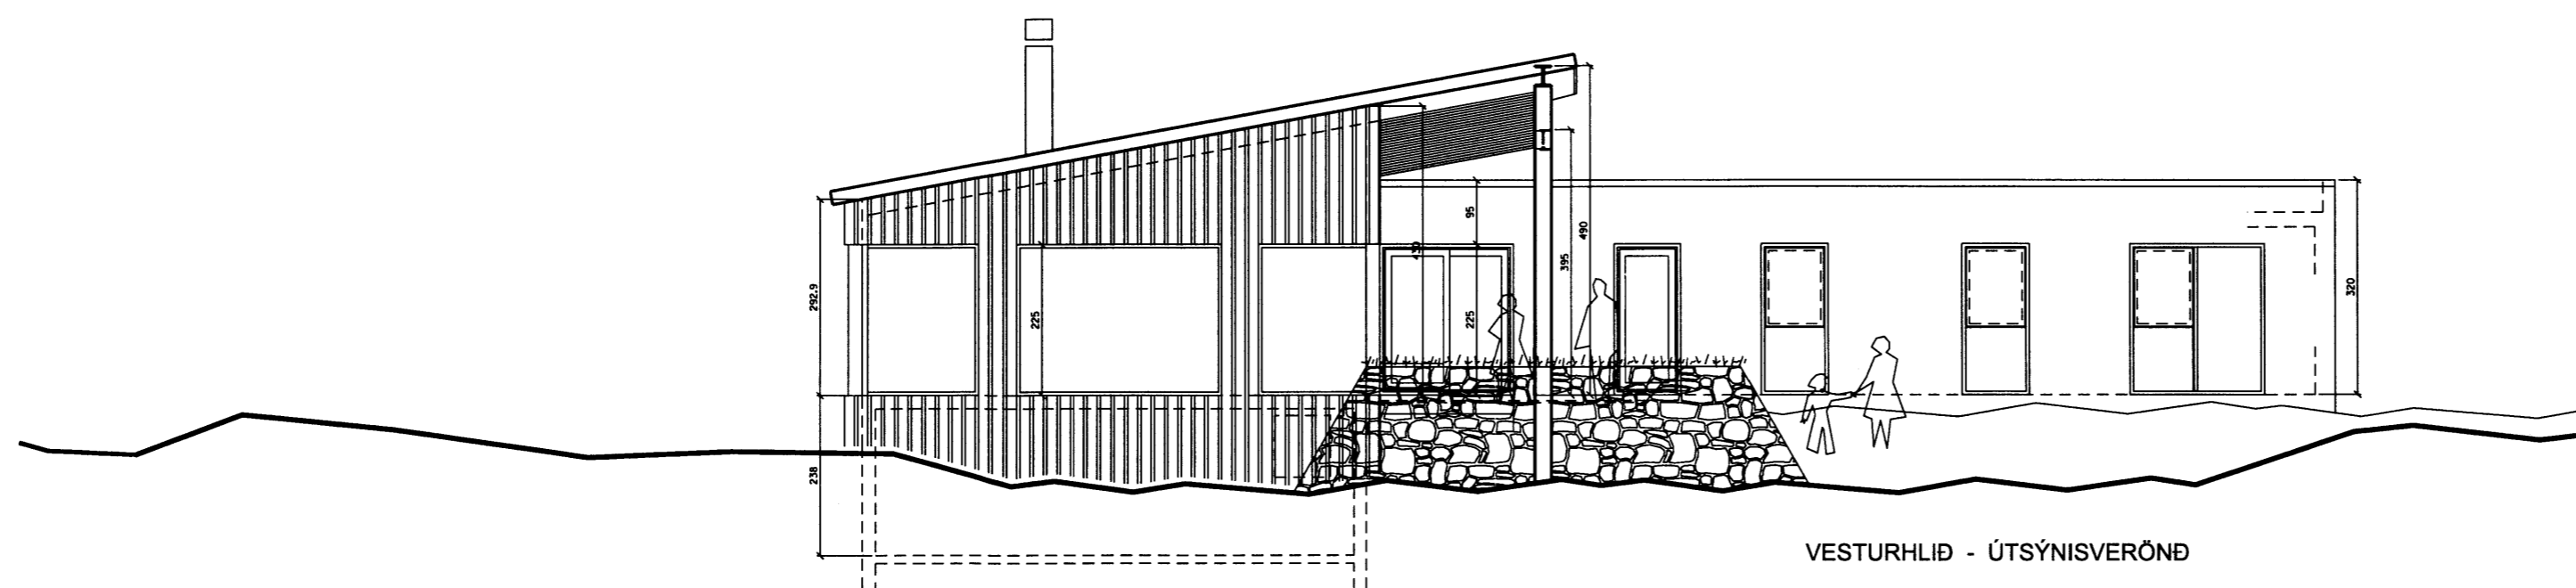

VESTURHLIÐ - ÚTSÝNISVERÖND

C:

B:

A: 10.10.2012 Tæknikjallari og breytingar á gluggum.

HRÍSBRAUT 4a  
 í landi Drumboddsstaða  
 Biskupstungum í Bláskógabyggð

verkefni: frístundahús  
 verkkaupi: Hildur Sólveig Pétursdóttir k.t.031169-3489

staðgreinir: 3100040  
 landnúmer: 218847

verk nr. 201108009 A2 blað 3/5

austurhlíð, skurður A-A og vesturhlíð

máli/vorð 1:100 teiknað A.Th. yfirfarla ÆH dagafröng 20.08.2012

albina thordarson arkitekt fai  
 k.t. 081039-2679 sími 588 8630  
 teiknistofa víðihlíð 45 fax 568 5530  
 105 reykjavík netfang albina@simnet.is

*Albina Thordars*  
 útgefandi 103