



VESTURHLIÐ

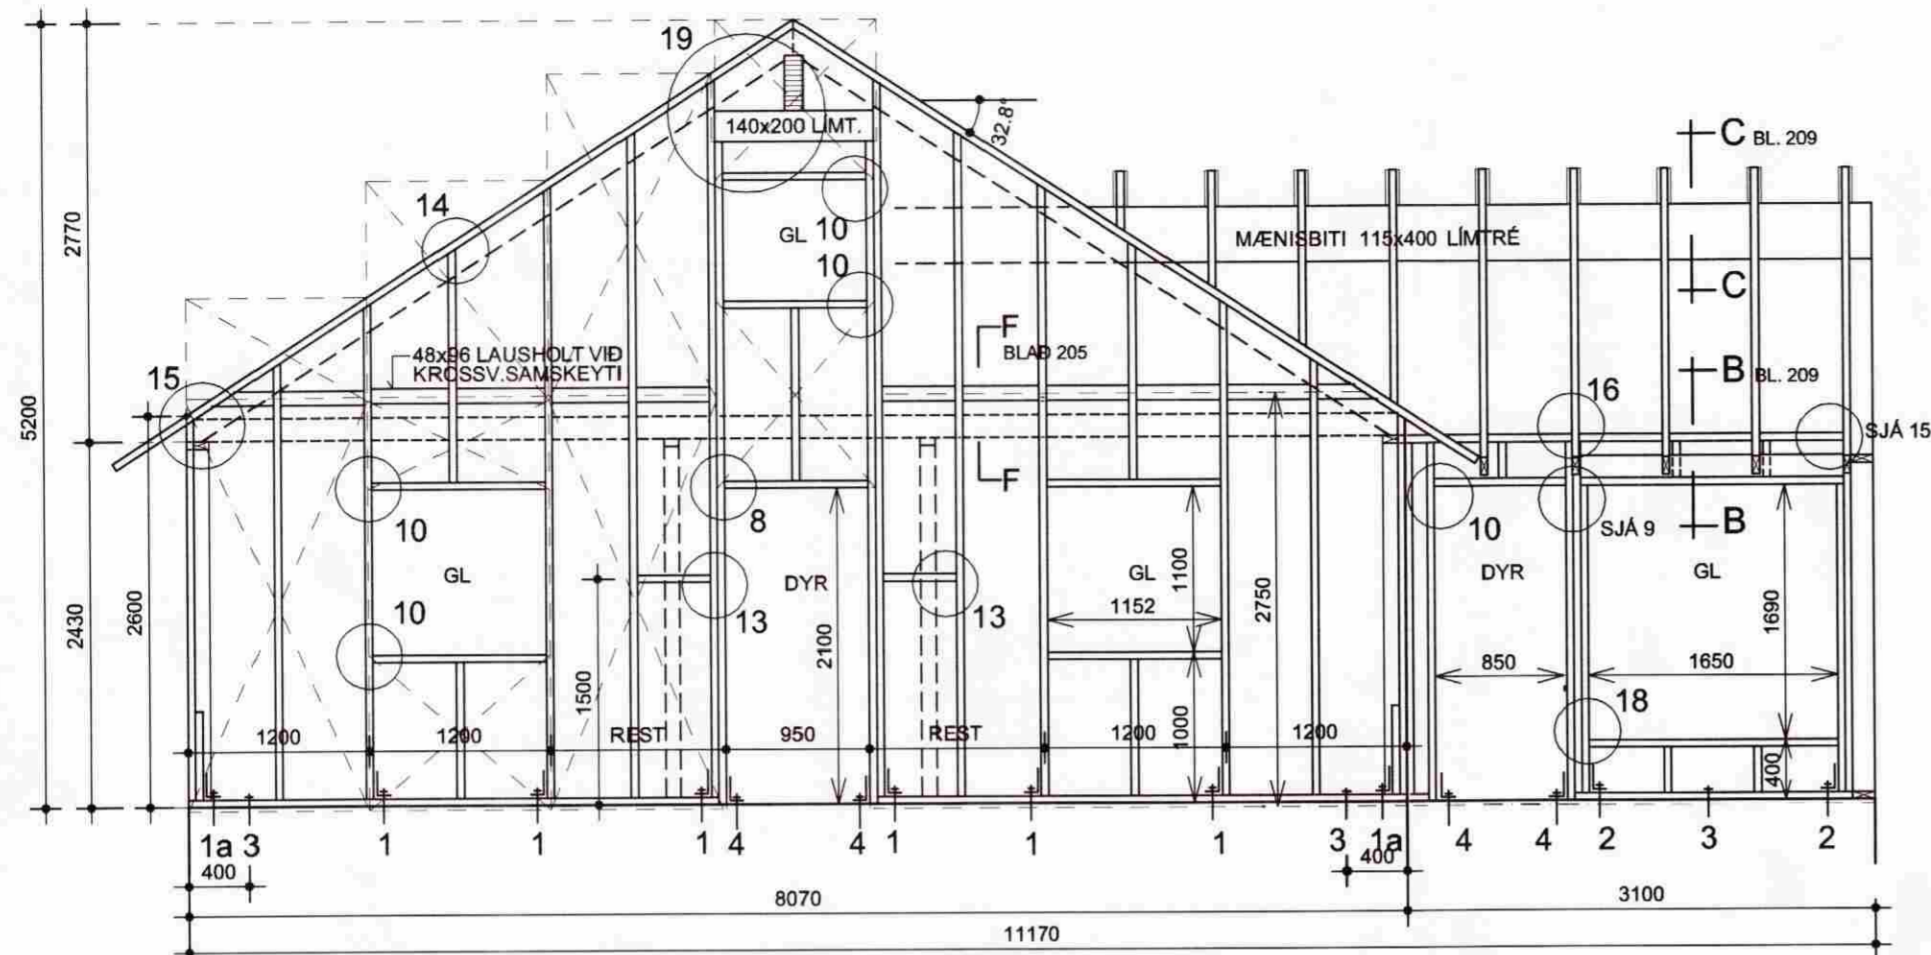

ALLAR VEGGUPPISTÖÐUR Í HEILLI LENGD.
Í DYRAOPUM VIÐ VINKIL 4 GANGA (YTRI)
VEGGSTOÐIR NIÐUR FYRIR FÓTBAND.

SUÐURHLIÐ

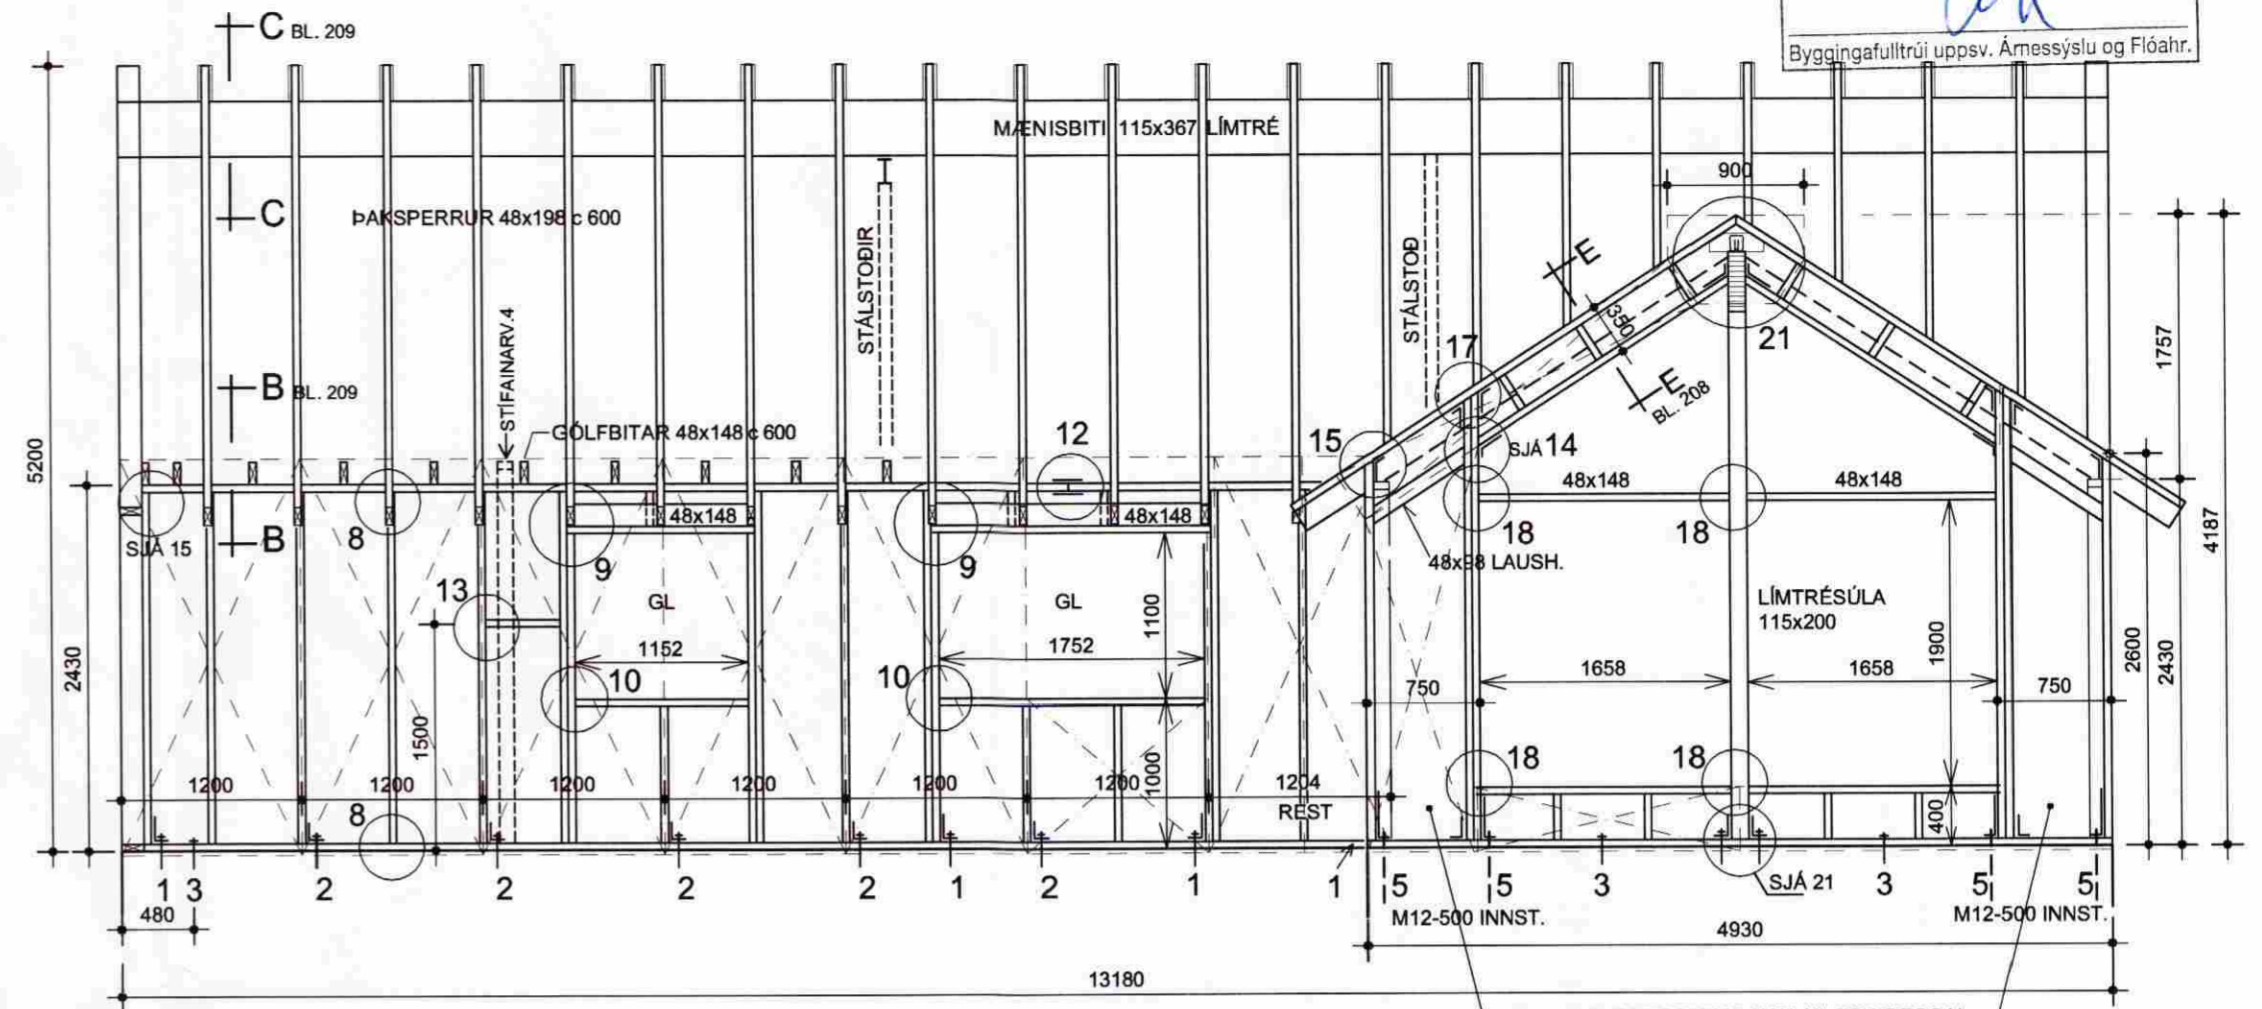

HLIÐAR SUÐURSTAFNS SKAL KLÆÐA BEGGJA
MEGIN MEÐ KROSSVIÐ Í LÍM, EINANGRUN Á
MILLI VEGGSTOÐIR HLIÐARVEGGJA AÐ INNRI
KROSSVIÐ.

SKÝRINGAR - ÚTVEGGIR

TIMBURGÆÐI

ALLT GRINDAREFNI Í FLOKKI T1, ÞVERSNIÐ 48x148.

YFIRBÖND VEGGJA SKAL TAKA ÚR LENGÐINI 6900 MM EDA LENGRA OG SETJA SAMAN Á PEIM STÖÐUM SEM HLIÐARMYNDIR SÝNA.

UNDIR FÓTBÖND SKAL SETJA ASFALTPAPPA.

VEGGKROSSVIÐUR:

VEGGGRINDUR SKAL KLÆÐA AÐ UTANVERÐU MEÐ 12 MM KROSSVIÐSPLOTUM Í STÆRÐINI 1200 x 2750 MM. HANN SKAL NEGLA MEÐ SAUM 31 / 65, Á JÖÐRUM HVERRAR PLÖTU, EDA PLÖTUHLUTA, MEÐ MEST 100 MM MILLIBILI EN MEST 150 MM INNI Á PLÖTUFLETI. VIÐ HALLANDI YFIRBÖND STAFNVEGGJA SKAL NEGLA MEÐ c 75 MM MILLIBILI. UNDIR ÖLL ÞVERSAMSKEYTI Á MILLI STOÐA SKAL SETJA 48x90 LAUSHOLT Á FLATINN OG STIKKNEGLA VIÐ STOÐIR. PLÖTUR SKULU GANGA 30 MM NIÐUR Á STEYPTAN SÖKKUL.

ÞAR EÐ KROSSVIÐUR STÍFAR AF ÚTVEGGI ER MIKILVÆGT AÐ NEGLA HANN EINS OG UM ER BEDIÐ OG AÐ SAMSKEYTI SÉU ÁVALT Á MIÐJUM VEGGSTOÐUM OG ÞVERSAMSKEYTI Á LAUSHOLTUM. Á HLIÐARMYNDUM ER SÝND STAÐSETNING KROSSVIÐPLATNA. ÞEGAR SÝNT ER AÐ PLÖTUR GANGA HEILAR YFIR GLUGGA SKAL SAGAÐ ÚR FYRIR GLUGGA EFTIR Á.

KROSSVIÐUR SKAL LÍMA VIÐ FÓT- OG YFIRBÖND (EINNIG HALLANDI) OG UM 20 SM NIÐUR / UPP STOÐIR. EINNIG SKAL LÍMA KROSSVIÐ UNDIR ÞVERSAMSKEYTI Á LAUSHOLTUM. NOTA SKAL VATNSPOLIÐ TRÉLÍM. ÞEGAR KROSSVIÐUR ER LÍMDUR SKAL BERA VEL Á ALLAN LÍMFLÖTINN MEÐ PENSLI EDA RÚLLU. EKKI SKAL NOTA LÍMKÍTTI.

BOLTAR, TEINAR, VINKLAR:

STÁLGÆÐI SKAL VERA 8.8 Í SNITTEINUM, TENGIRÓM OG BOLTUM. VINKLAR OG SKRÚFUR FYRIR VINKLA ERU FRÁ SIMPSON, ÁÐUR BMF (HÚSASMÍÐJAN, BYKÓ). AÐEINS ERU NOTAÐAR SKRÚFUR.

REISNING HÚSS

ALLT HÚSIÐ, VEGGIR, ÞAK, MILLIGÓLF MEÐ KLÆÐNINGU OG STÍFINGARVEGGI INNI, SKAL REISA Í EINUM SAMFELLDUM BYGGINGARÁFANGA.

ÞAK, SJA BLAÐ 204.

MILLIGÓLF, SJA BLAÐ 205.

STÍFANDI INNVEGGIR, SJA BLAÐ 206.

STÁLSMÍÐI, SJA BLAÐ 210.

LÍMTRÉ, SJA BLAÐ 211

SKAMMSTAFANIR MERKJA EFTIRFARANDI:

S40 SKÍFA 40x40x4

S60 SKÍFA 60x60x6

S SAUMUR


KS KAMBSAUMUR

SKR SKRÚFUR

ÁRITUN AÐALHÖNNUÐAR

290535-2059

AUSTURHLIÐ

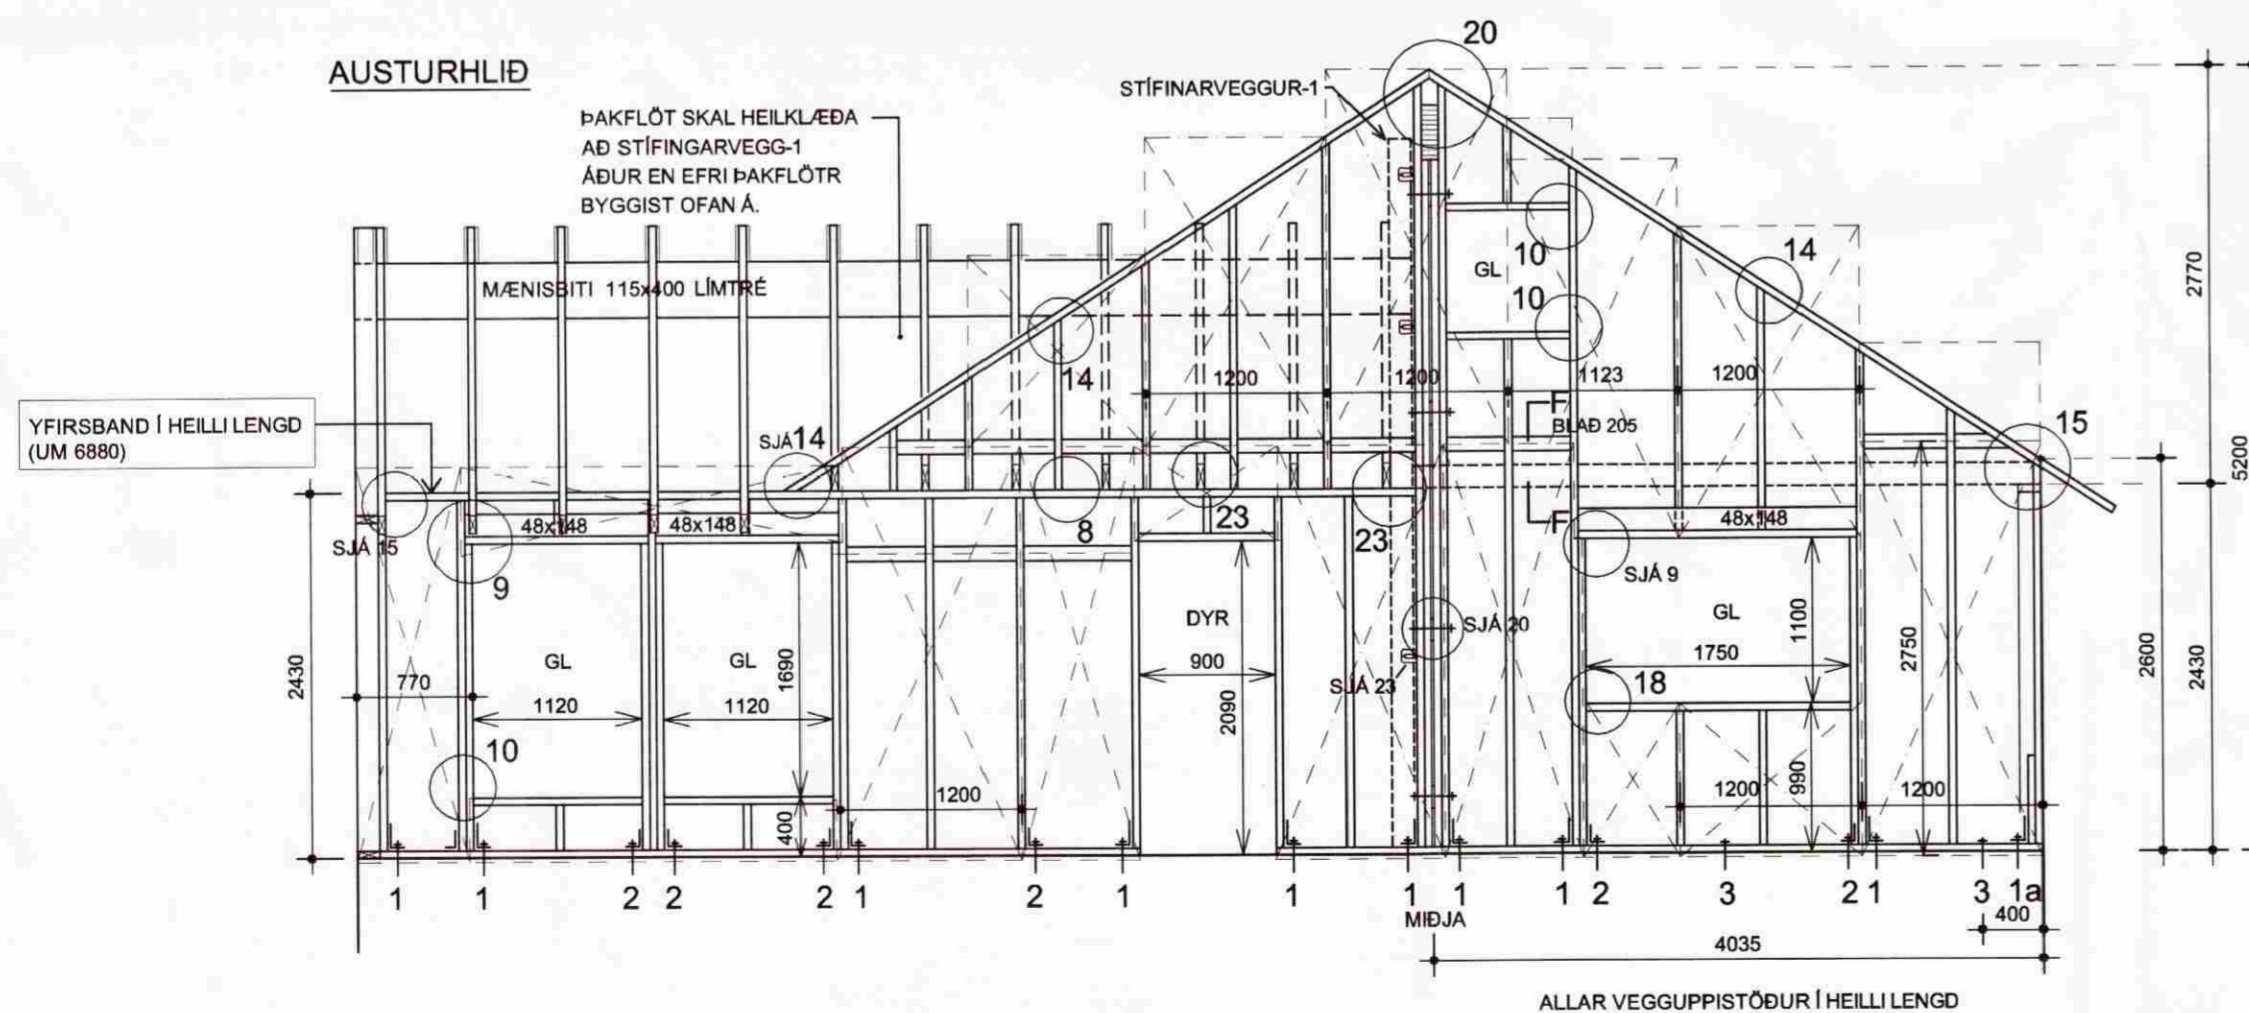

ALLAR VEGGUPPISTÖÐUR Í HEILLI LENGD

SUMARHÚS Í LANDI HEIÐARBÆJAR
BLÁSKÓGARBYGGÐ LÓÐ NR. 6

TRÉVIRKI
- HLIÐARMYNDIR ÚTVEGGJA

DAGSETNING	HANNAÐ	MKV	TEIKNING
26.09.2008	PG	1:50	203

ÞÉTUR I GUDMUNDSSON BYGGINGARTÆKNIFRÆÐINGUR 200248 4069
VINNUSTOFA AUBREKKU 6, 200 KÓPAVOGI
SÍMI 551-9940 863-5680 FAX 551-9945 p.g@mi.is