




MÓTTAKID
14 MAI 2009
Byggingafulltrúi uppsv. Arnessýslu og Flóahf.

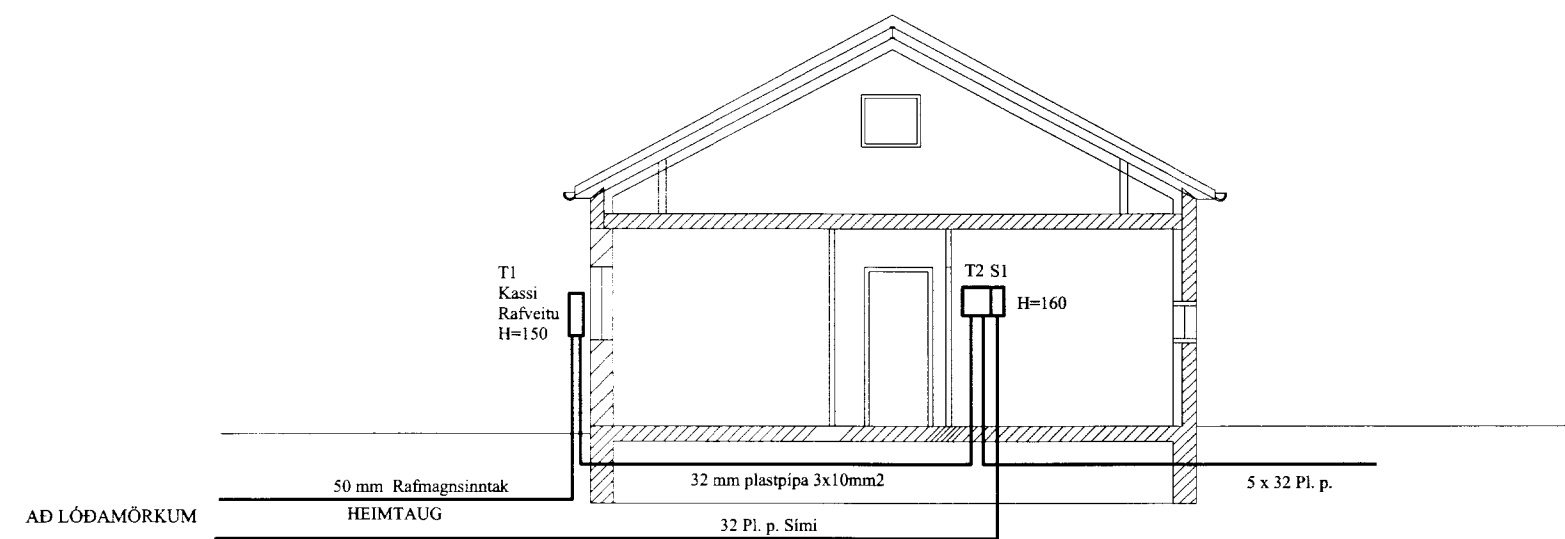

SNID Í INNTAK M 1:100

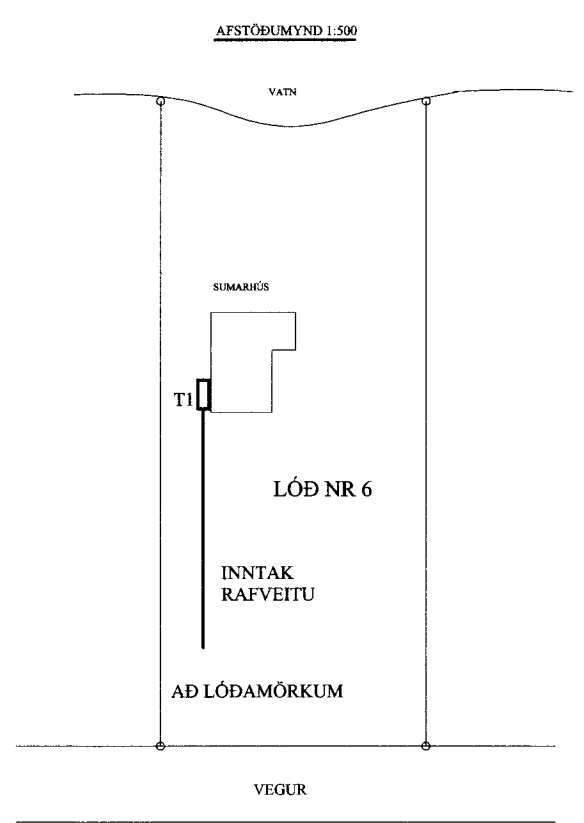

AFSTÖÐUMYND M. 1:1000

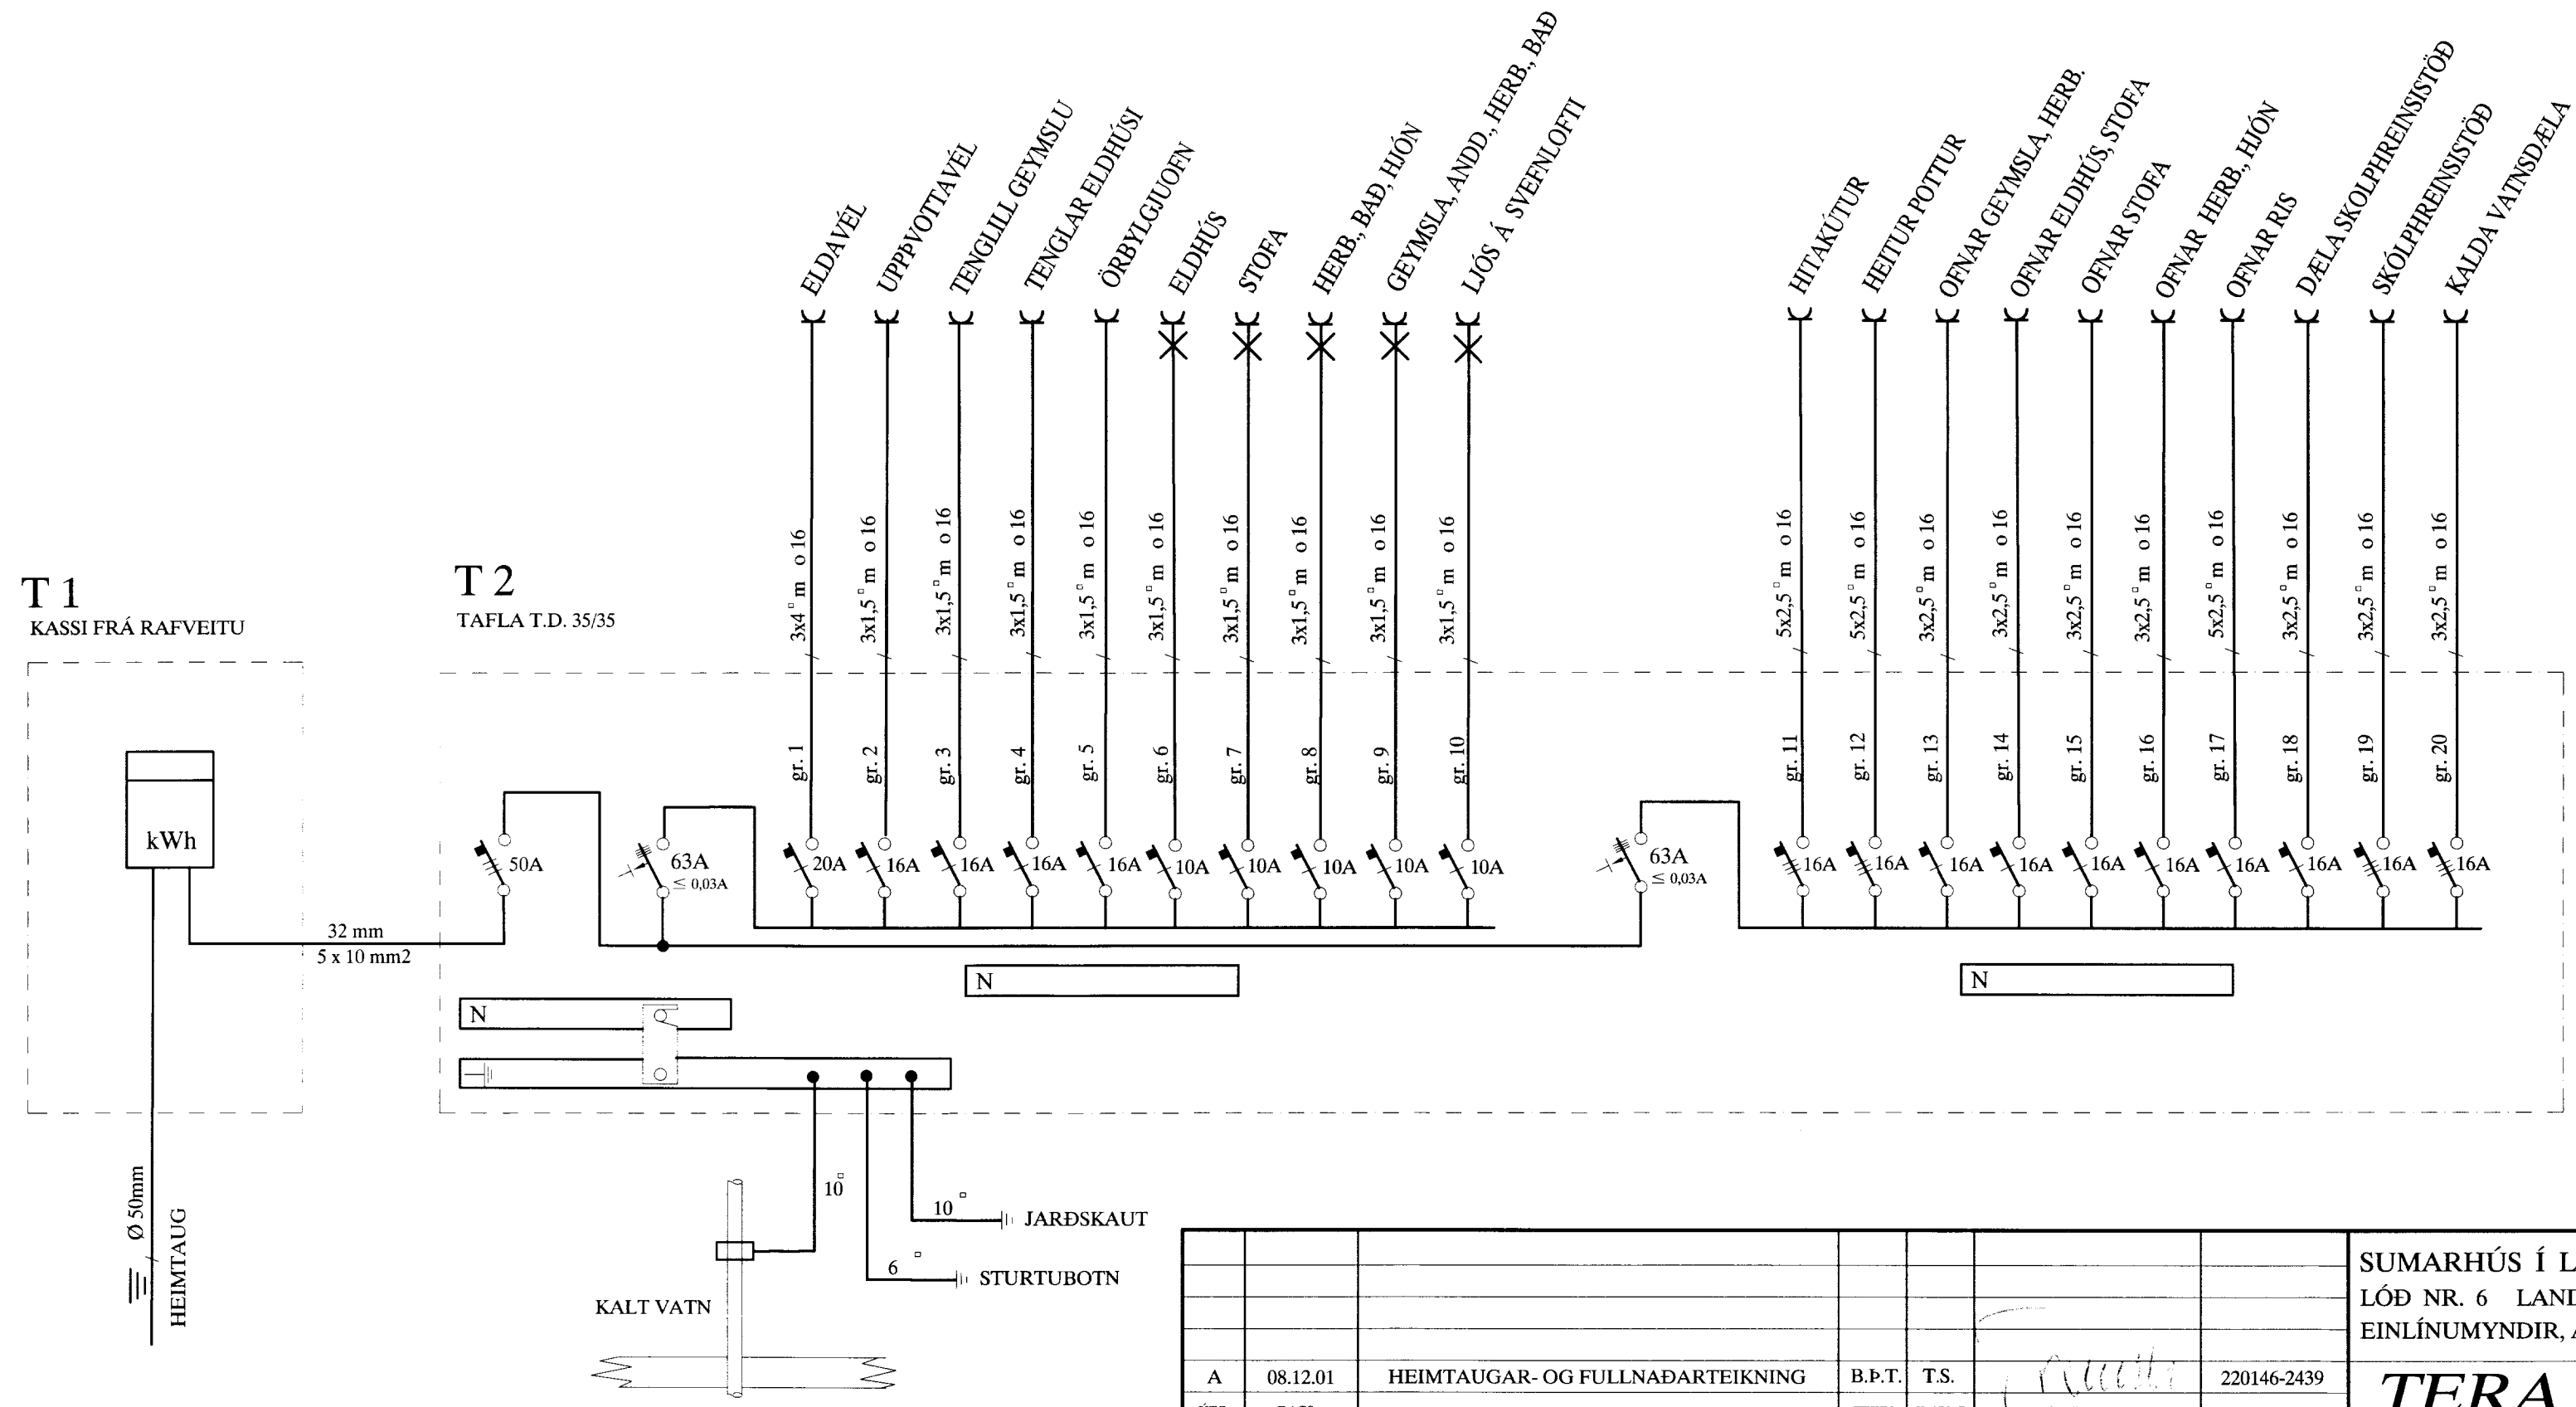

						SUMARHÚS Í LANDI HEIÐABÆJAR - ÞINGVÖLLUM		MKV.	
						LÓÐ NR. 6 LAND NR. 170228		TEKNNR. 1	
						EINLÍNUMYNDIR, AFSTADA OG SNID		SÍÐASTA TNR.	
ÚTG.	08.12.01	HEIMTAUGAR- OG FULLNAÐARTEIKNING	B.Þ.T.	T.S.	220146-2439	TERA S/F		TNR. 1 AF 3	ÚTG. A
DAGS.			TEIKN.	HANNAÐ	SAMÞYKKT	KENNTALA	RAFMAGNSVERKFRÆÐISTOFA	GEYMSLUNN.	
							EDMUND BELLERSEN RAFMAGNSTEIKNIR		
							TRAUSTI SVEINBÖRNSSON RAFMAGNSBÍÐNFR.		
							SÍMI 5687388 SÍMI 5687390		